




PRZEKRÓJ NORMALNY "A" (przez chodnik)

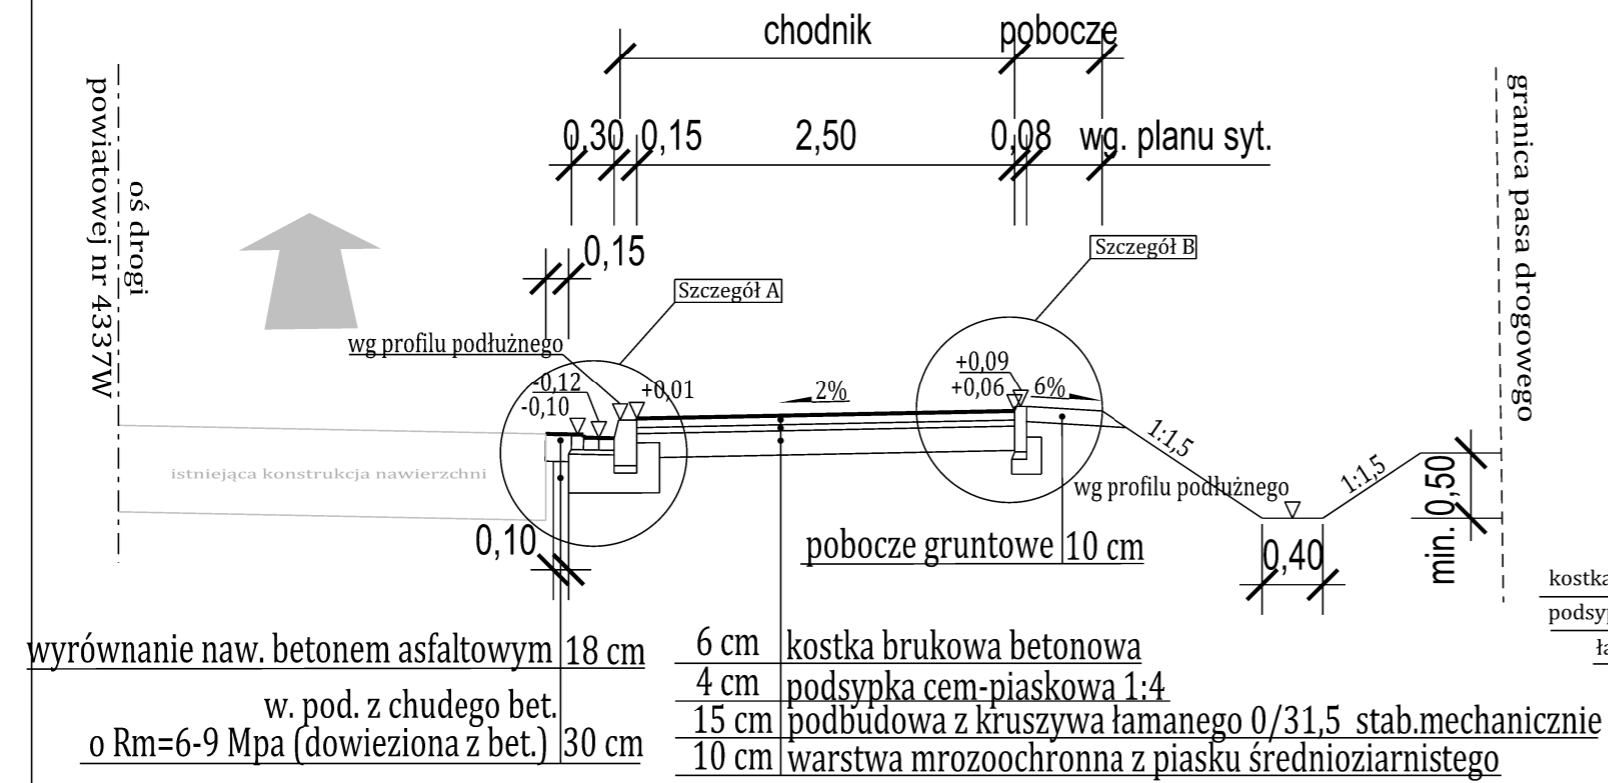

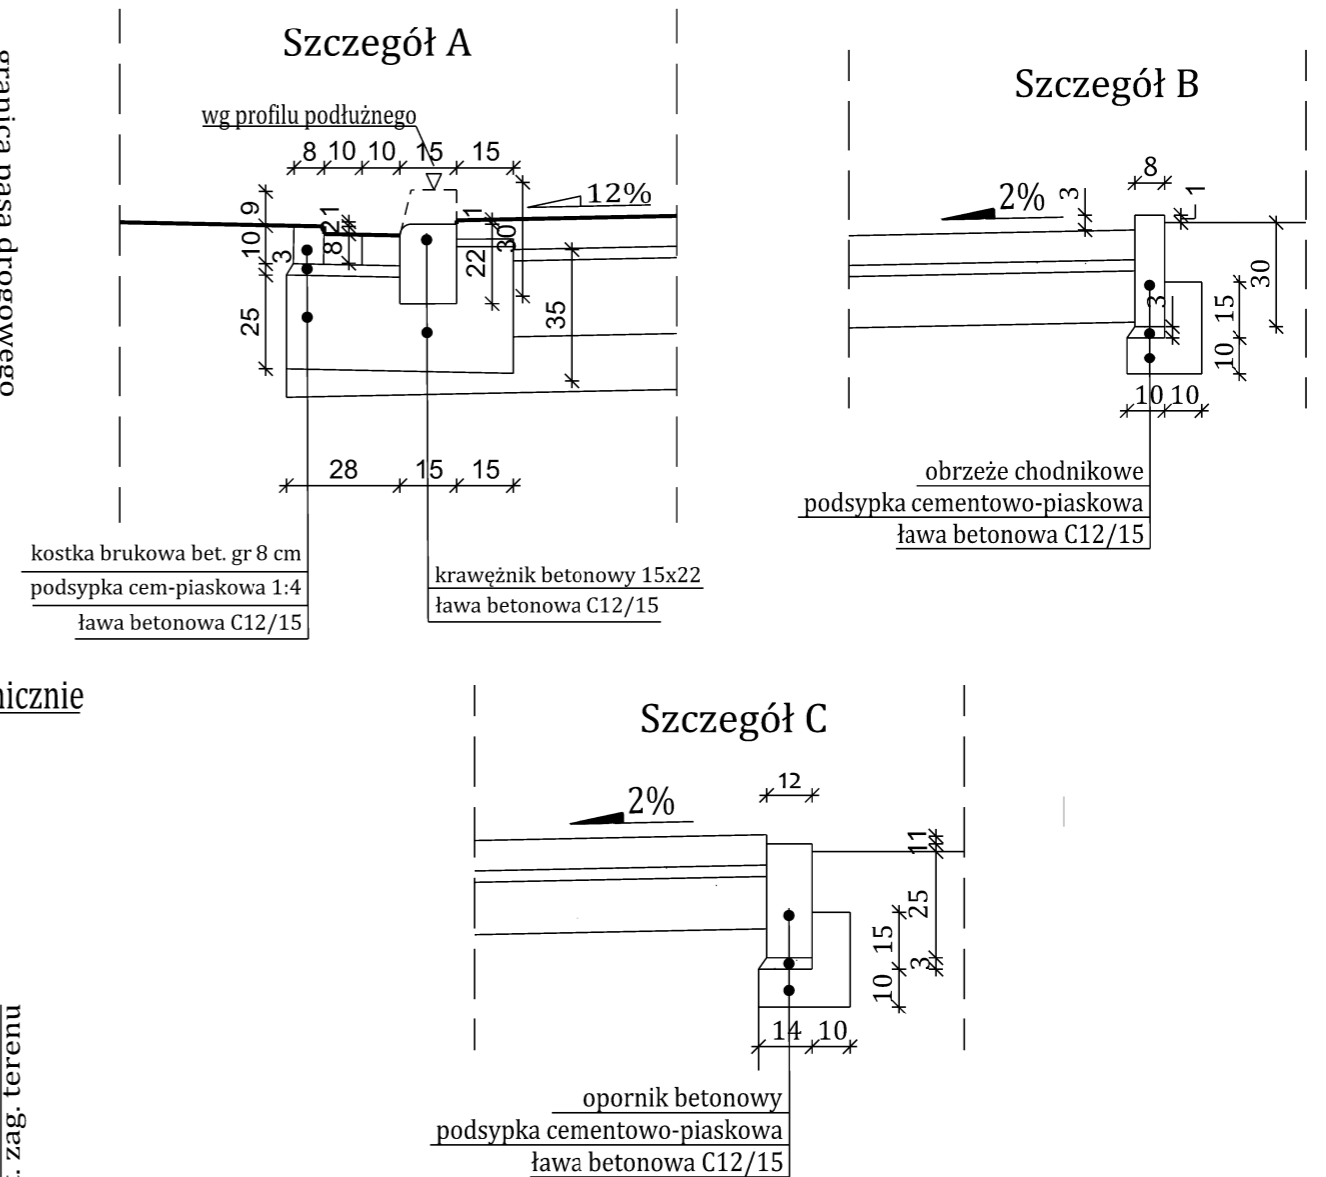

Szczegóły konstrukcyjne wykonano w skali 1:20



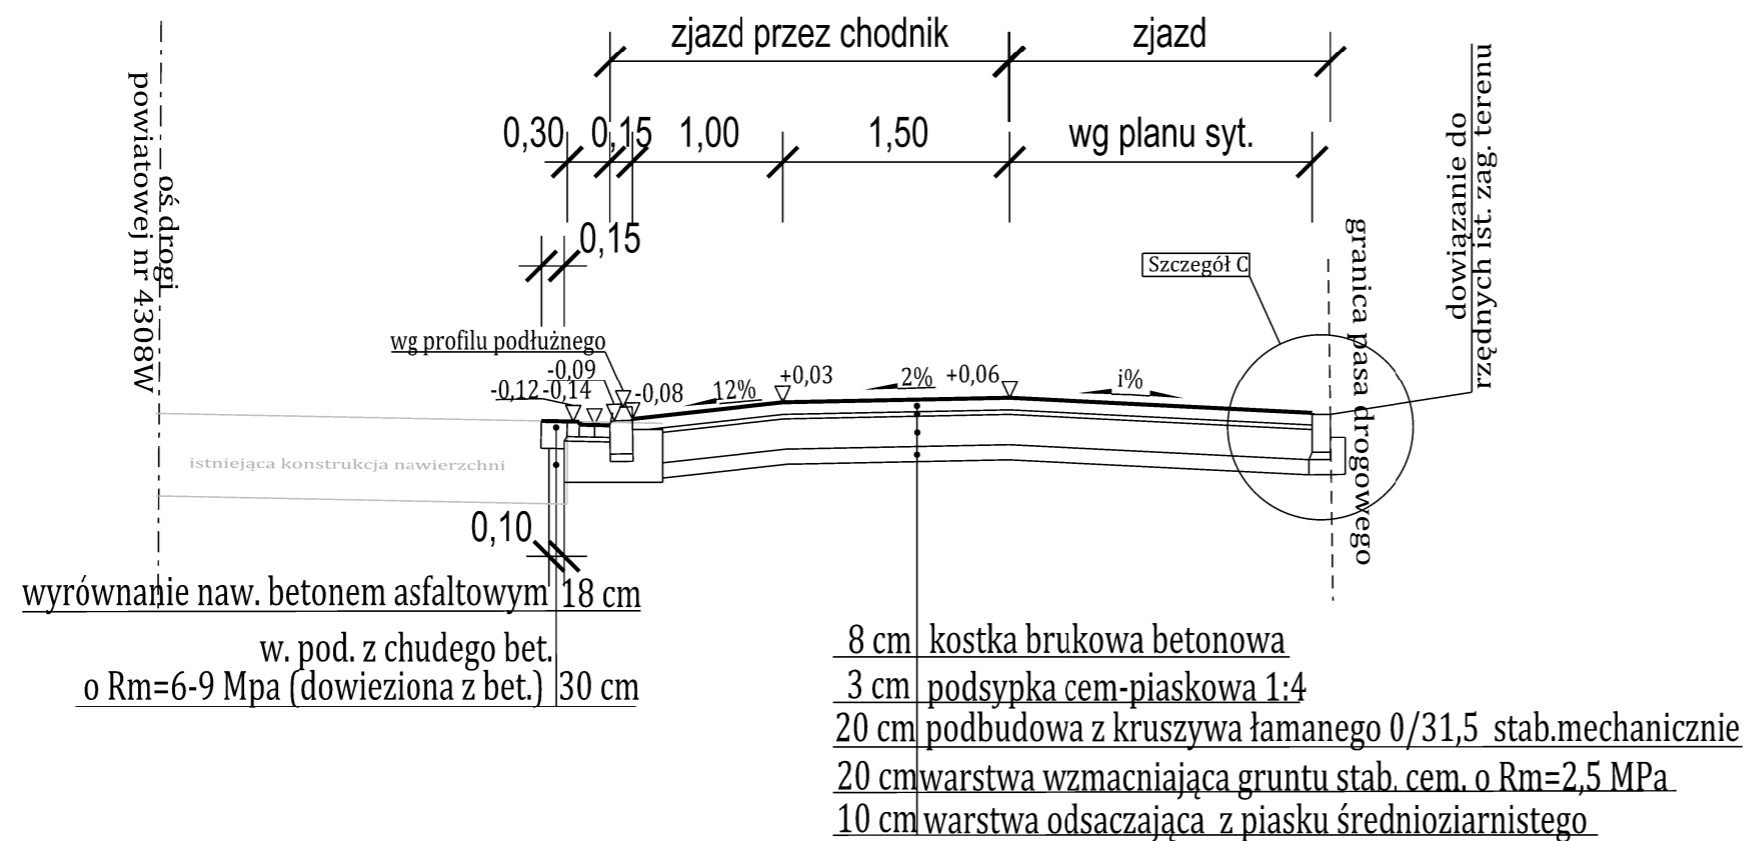PRZEKRÓJ NORMALNY "B" (zjazd przez chodnik)



INWESTOR:  ZARZĄD POWIATU WOŁOMIŃSKIEGO ul. Prądzińskiego 3 05-200 Wołomin		JEDNOSTKA PROJEKTOWANIA:  TOMP Projekt Biuro Projektów Drogowych Piotr Szydłowski ul. Modlińska 6 03-216 Warszawa tel. 506-426-712 e-mail: biuro@tmpprojekt.pl	
NAZWA OBIEKTU BUDOWLANEGO: ROZBUDOWA DROGI POWIATOWEJ NR 4337W (UL. JANA PAWŁA II) POLEGAJĄCA NA BUDOWIE CHODNIKA I KANAŁU DESZCZOWEGO NA ODC. OD DZ. NR EW. 129 /1 DO DZ. NR EW. 169 /1 OBRĘB 0004 KRASZEW NOWY			
ADRES: woj. mazowieckie, powiat wołomiński, gm. Klembów			
STADIUM: PROJEKT BUDOWLANY		BRANŻA: DROGOWA	
TYTUŁ RYSUNKU: Przekroje normalne i szczegóły konstrukcyjne			SKALA: 1:20, 1:50
STANOWISKO:	IMIE I NAZWISKO:	SPECJALNOŚĆ:	NR UPRAWNIEN:
Projektant	mgr inż Tomasz Mikołajuk	drogowa	LUB/0017/POOD/12
Sprawdzający	mgr inż Michał Łazowski	drogowa	MAZ/0509/PBD/15
DATA:	GRUDZIEŃ 2016		NR RYSUNKU: 3