




**Uwaga!!**  
Przy istniejącym fundamencie ogrodzenia lub istniejącym chodniku wzdłuż granicy pasa drogowego, kostkę należy ułożyć do istniejącego fundamentu lub kostki jak na rys. poniżej

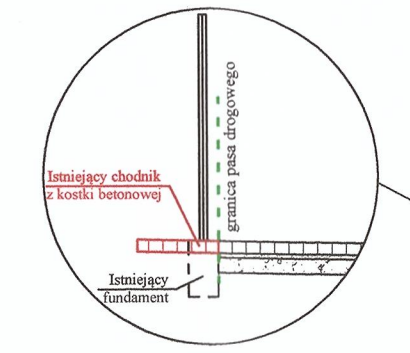


**Przekrój normalny 3 - 3**

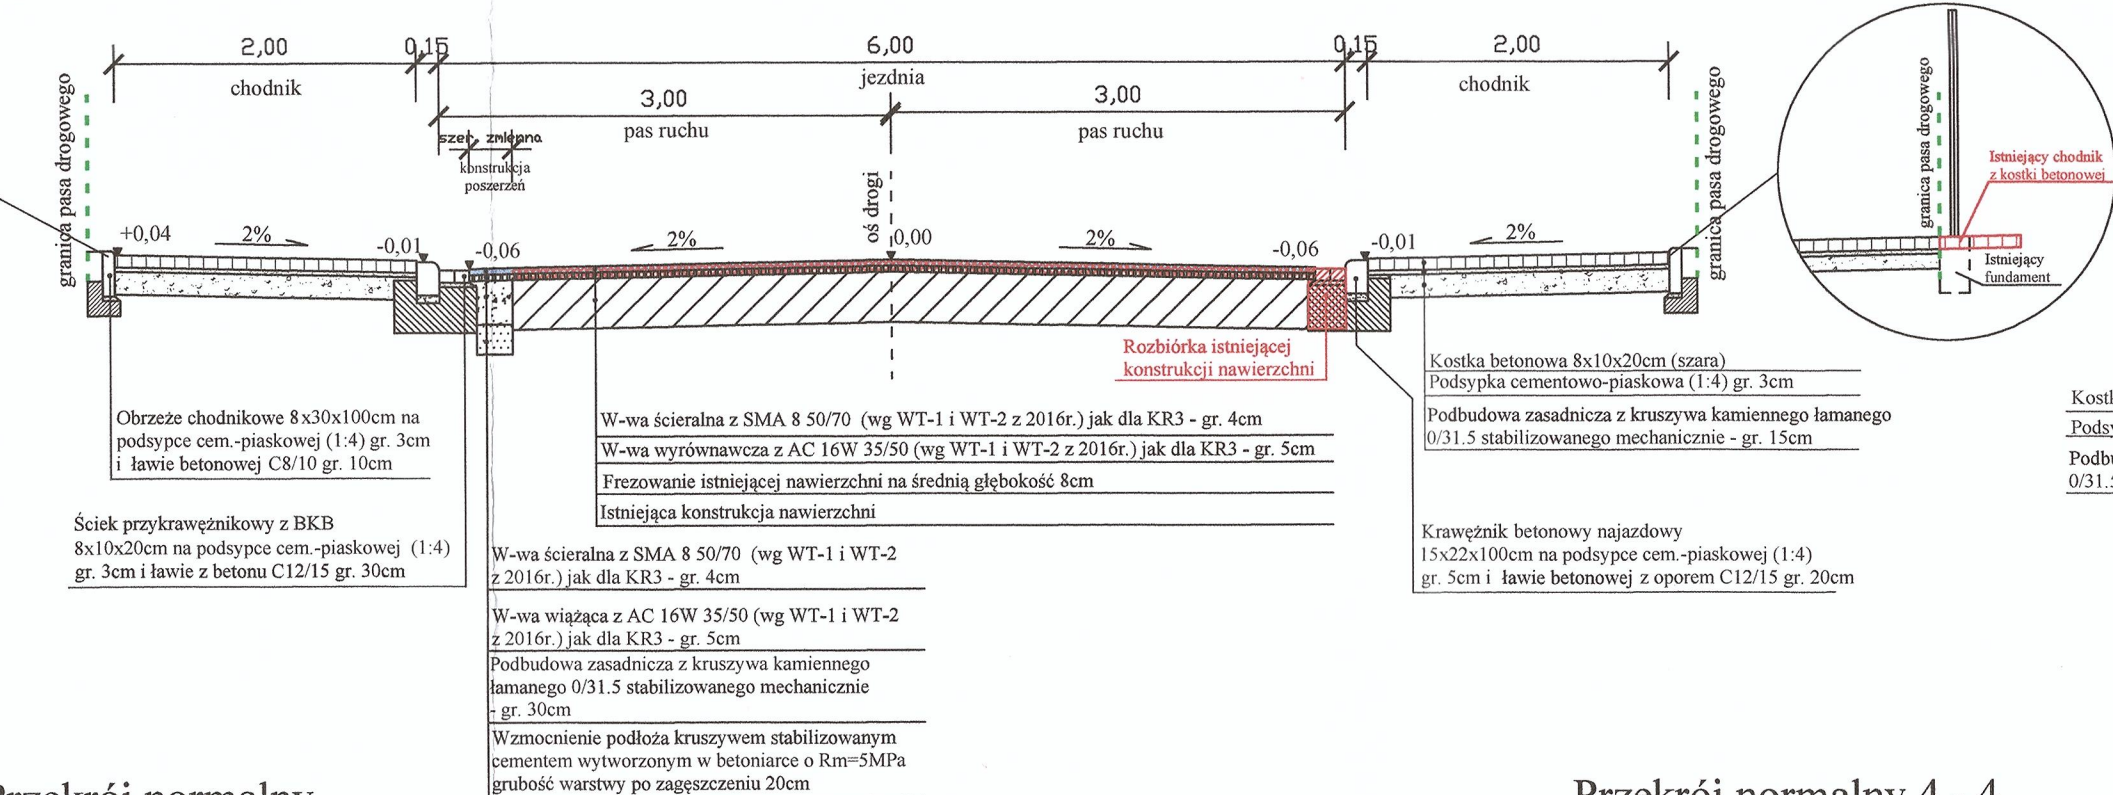


**Przekrój normalny 2 - 2**

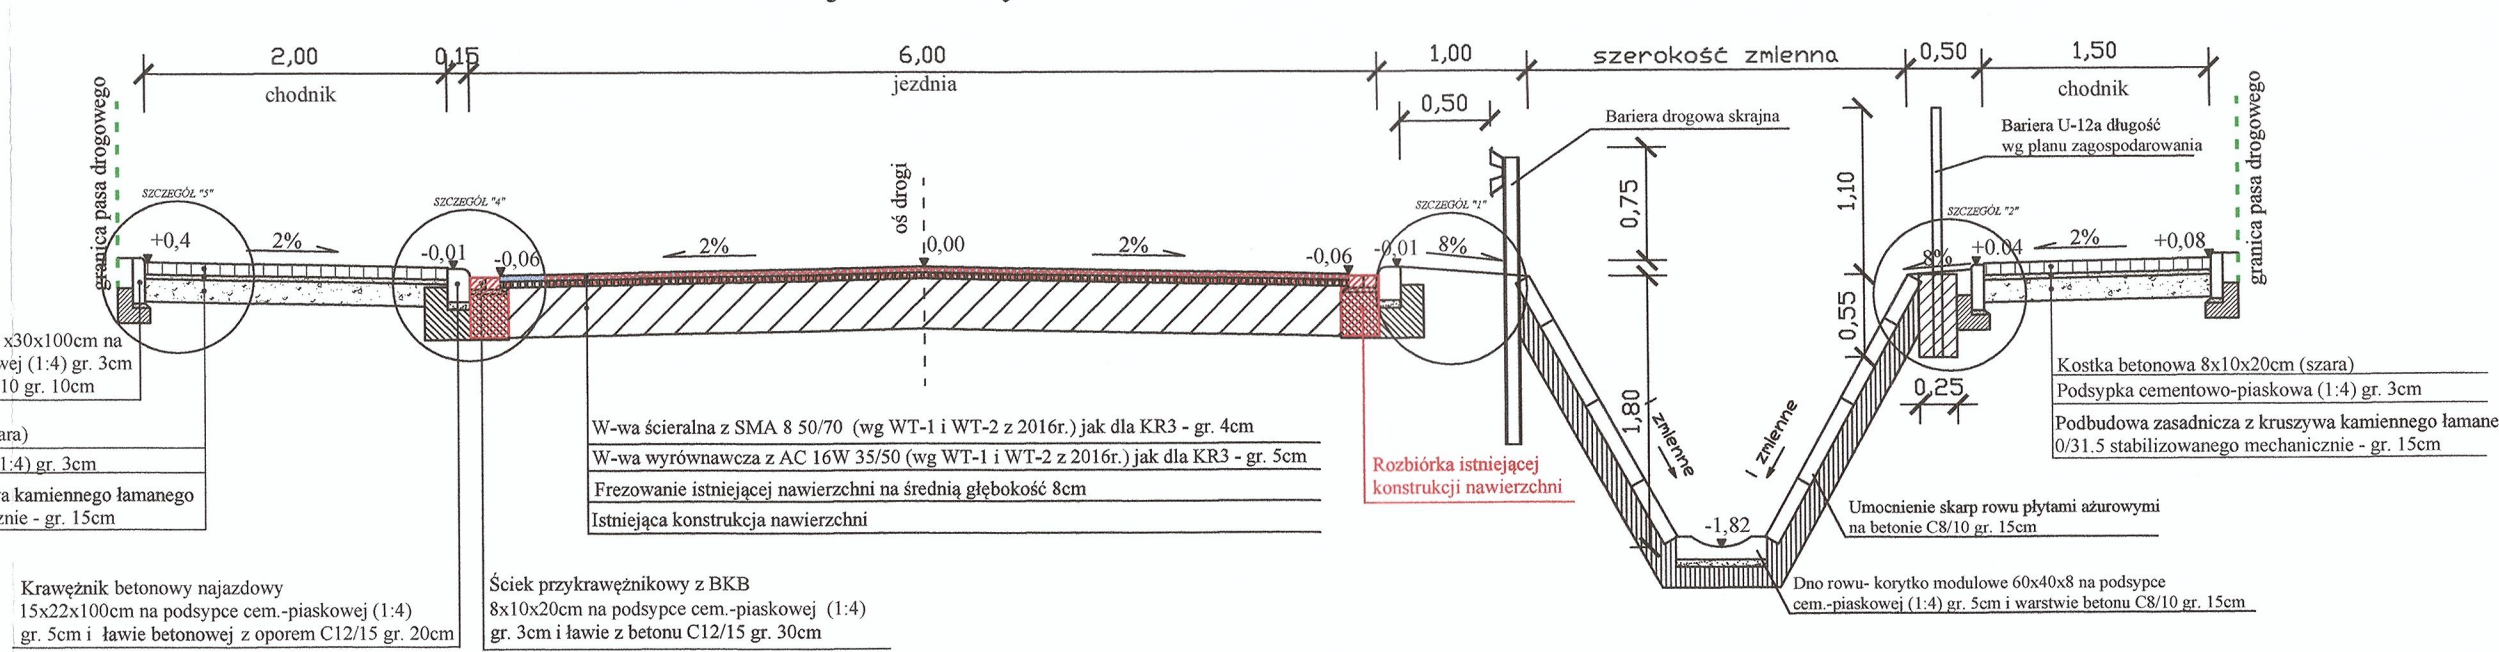


**Przekrój normalny 1 - 1**

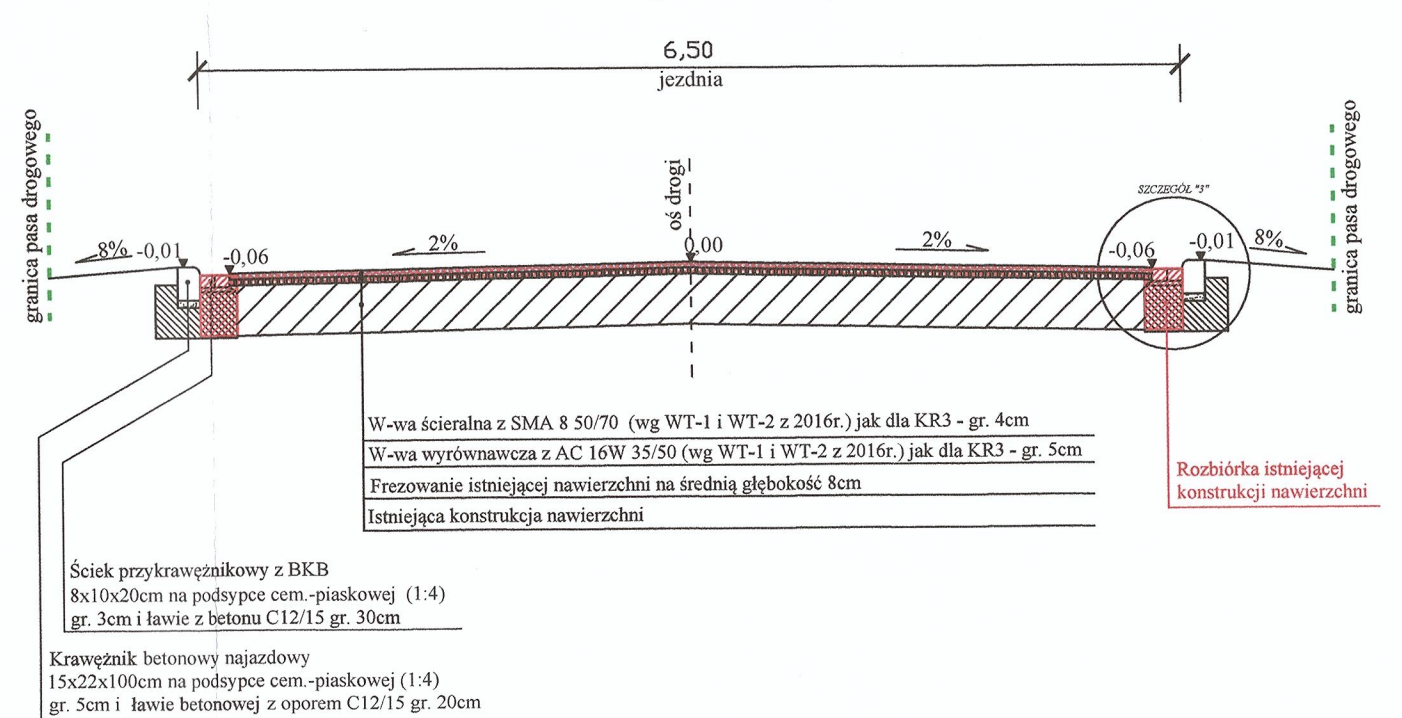


**Przekrój normalny dla zjazdu**

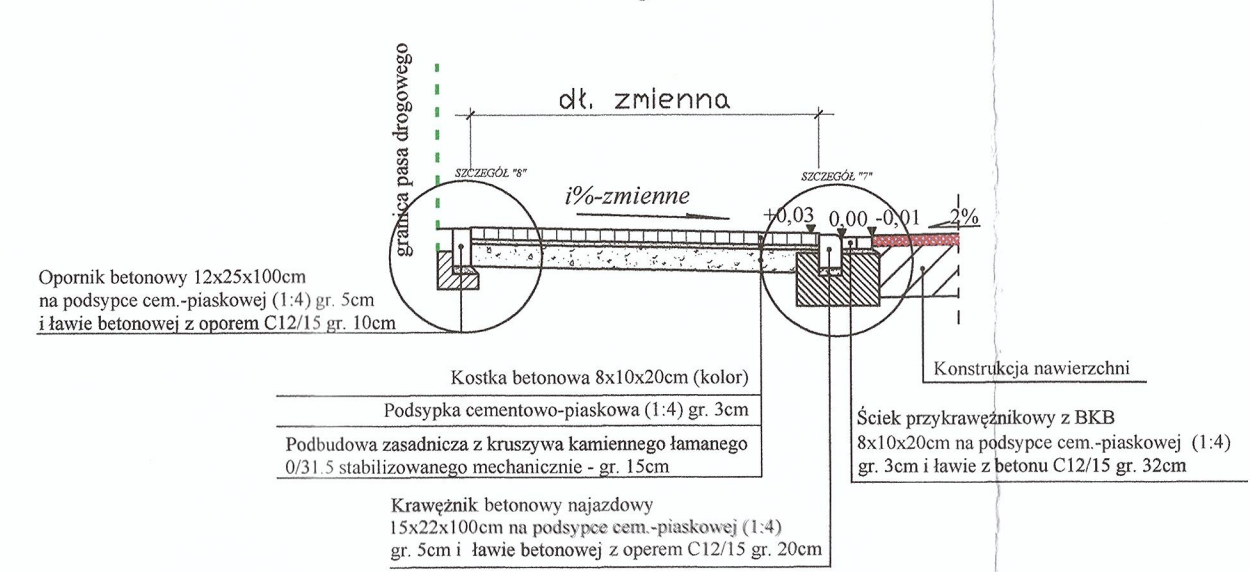

**Przekrój normalny 4 - 4**

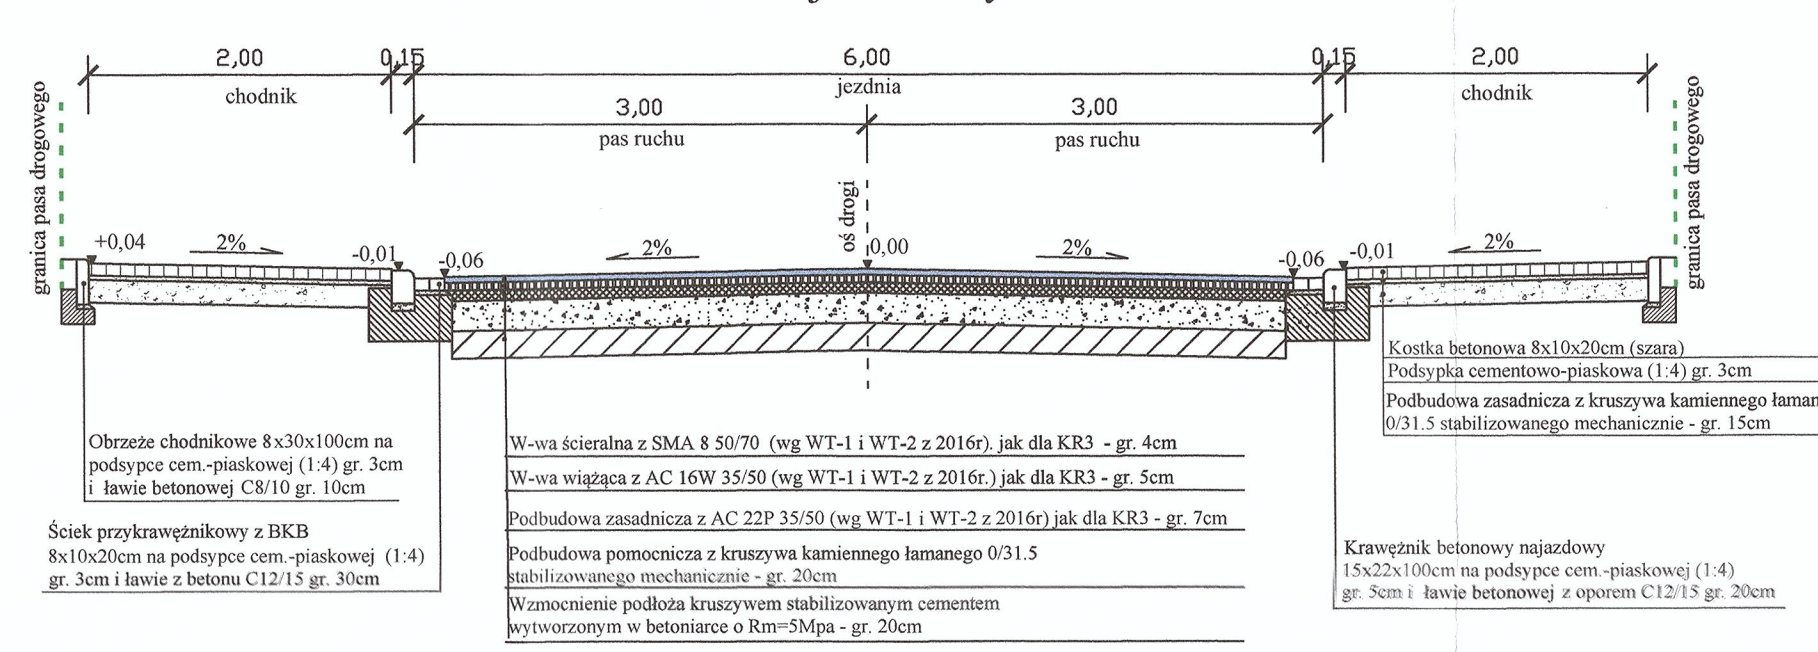

**Przekrój normalny 5 - 5**

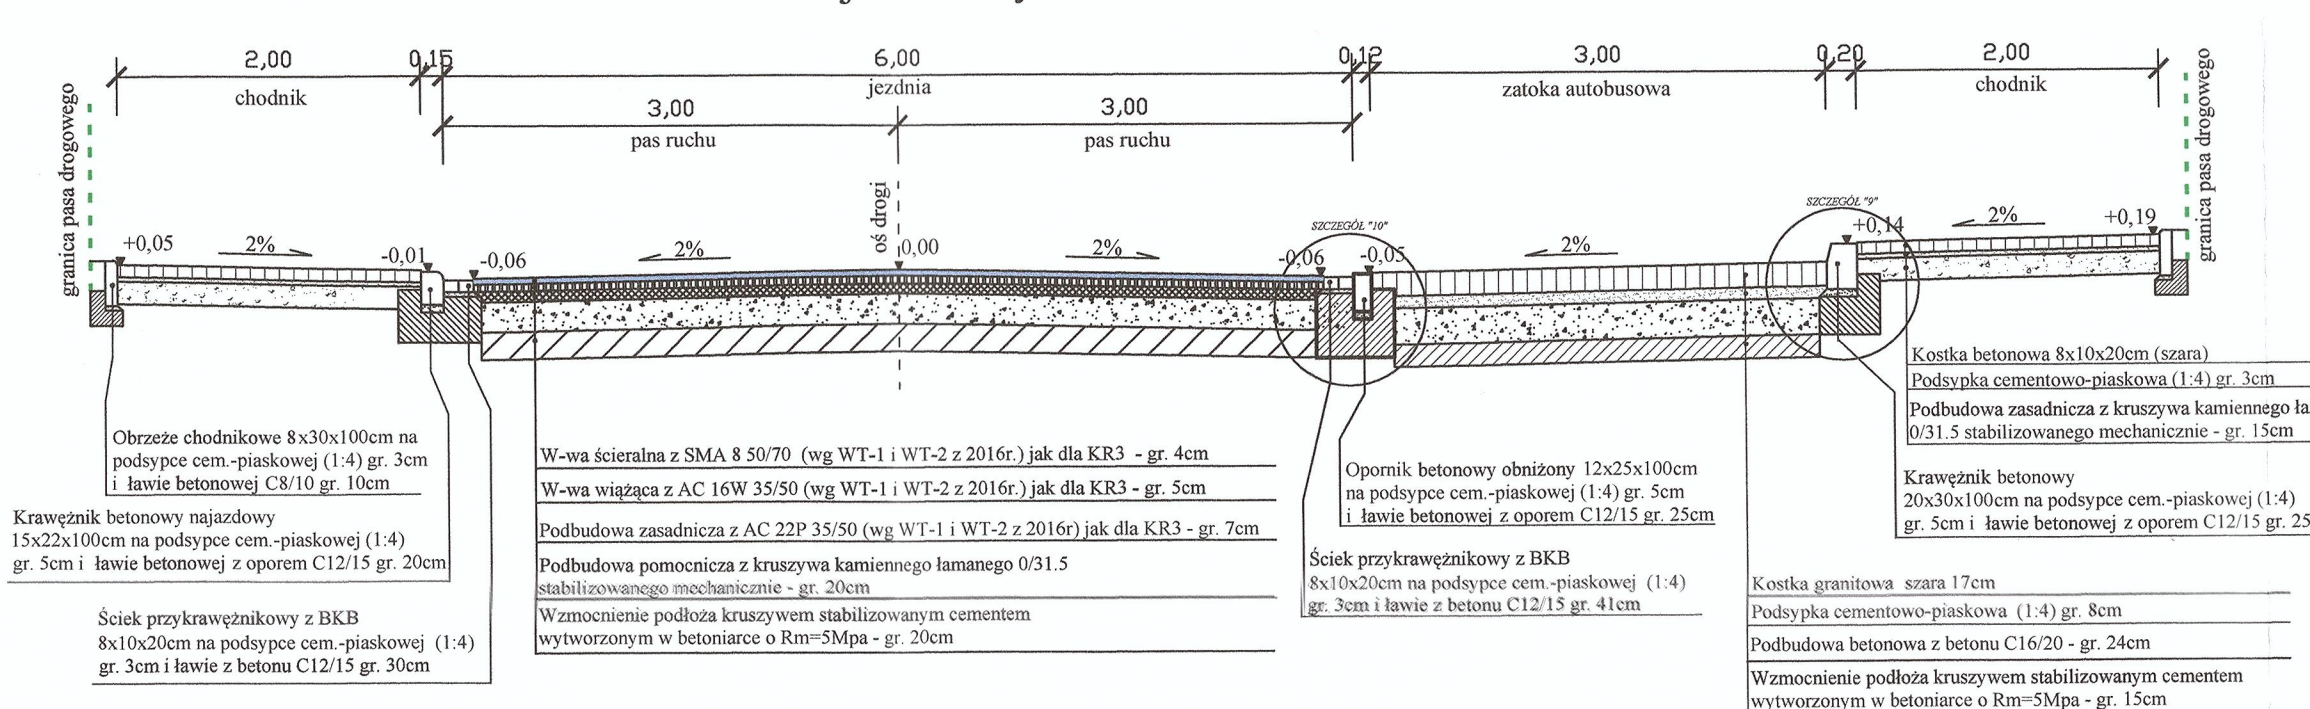

<b>NAZWA I ADRES OBIEKTU:</b>	<b>Rozbudowa drogi powiatowej nr 4365W ul. Drewnicka w Ząbkach na odcinku od dz. ew. Nr 71/1 oraz dz. ew. nr 71/14 obręb 01-02 do skrzyżowania z ul. Kochanowskiego</b>	
<b>TYTUŁ:</b>	Przekroje normalne	
<b>SKALA: 1:50</b>	NR RYS. 3	DATA/PODPIS
<b>OPRACOWAŁ:</b>		
<b>PROJEKTANT:</b>	inż. Stanisław Wajrak	upr. nr GI.8346/III/1377 w specjalności konstrukcyjno-inżynierskiej 17.02.17
<b>SPRAWDZAJACY:</b>	inż. Artur Szymczak	WKPD085/PWOD08 w specjalności drogowej 17.02.17