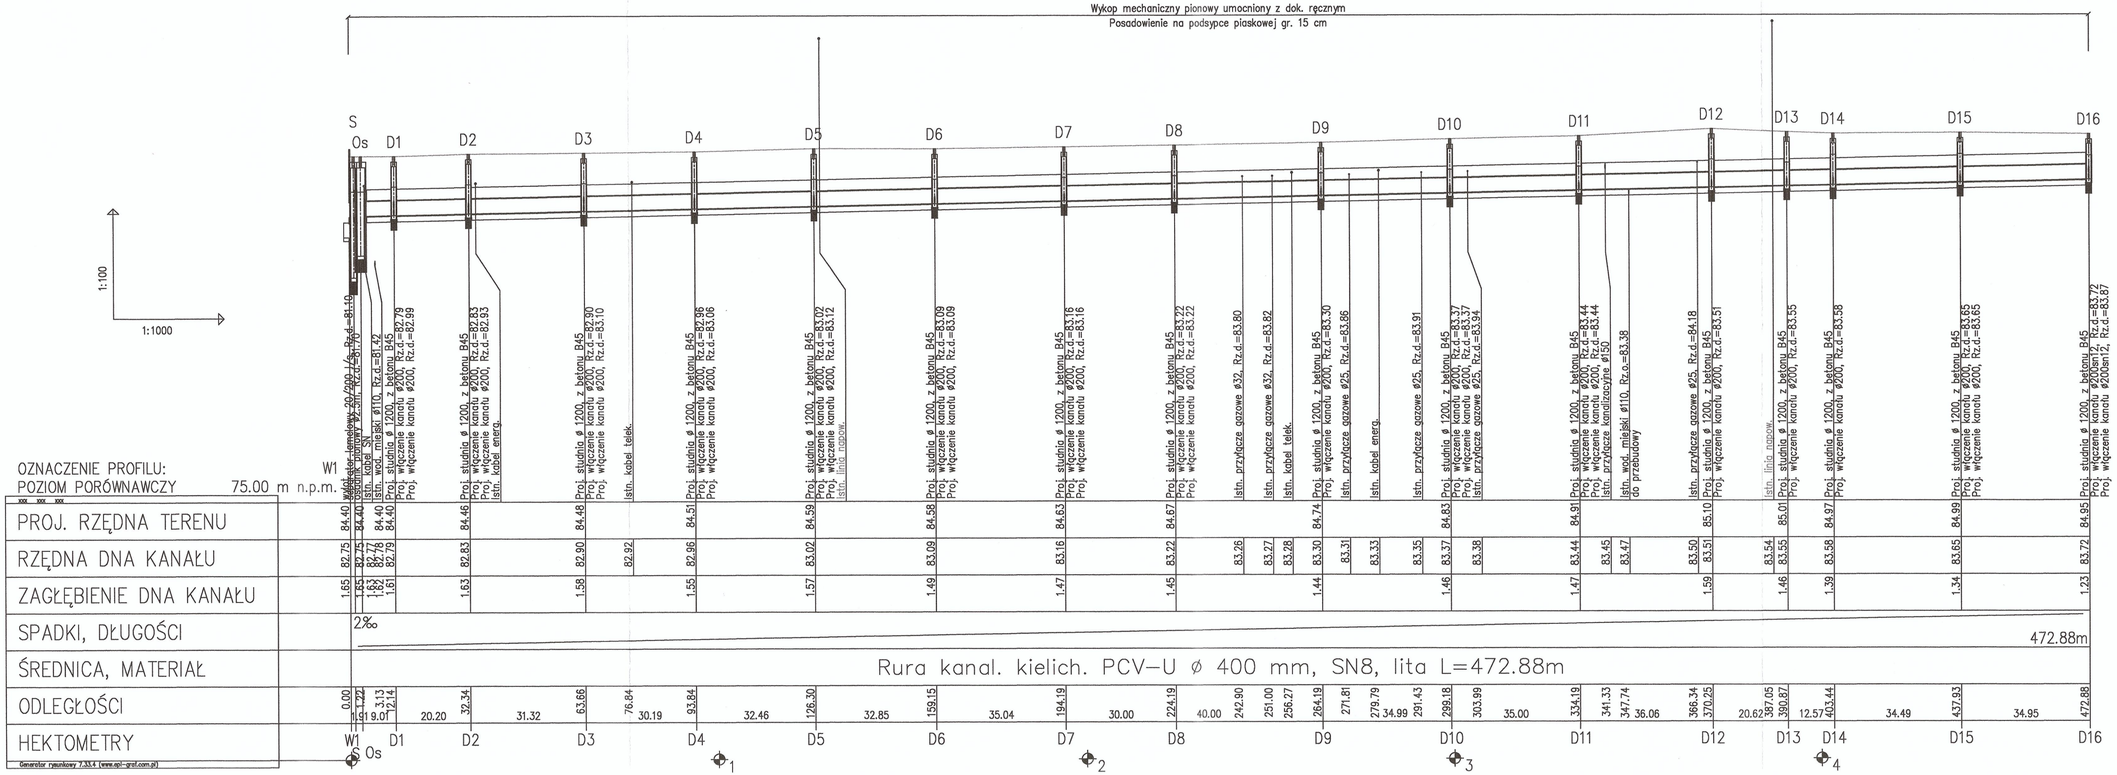

NAZWA I ADRES OBIEKTU:	**Rozbudowa drogi powiatowej nr 4365W ul. Drewnicka w Ząbkach na odcinku od dz. ew. Nr 71/1 oraz dz. ew. nr 71/14 obręb 01-02 do skrzyżowania z ul. Kochanowskiego**
TYTUŁ:	**Profil podłużny kanalizacji deszczowej**
SKALA: 1:50	**NR RYS. 4/1** — **DATA/PODPIS**
OPRACOWAŁ:	- — -
PROJEKTANT:	mgr inż. Dariusz Rogowski — upr. nr GP 7342/494 w specjalności instalacyjno-inżynierskiej — 17.02.17
SPRAWDZAJACY:	mgr inż. Arkadiusz Chatłas — upr. nr UAN 7342/596 w specjalności instalacyjnej — 17.02.17