


POZIOM PORÓWNAWCZY 73.00 m n.p.m.

PROJ. RZĘDNA TERENU	
RZĘDNA DNA KANAŁU	
ZAGŁĘBIENIE DNA KANAŁU	
SPADKI, DŁUGOŚCI	
ŚREDNICA, MATERIAŁ	
ODLEGŁOŚCI	

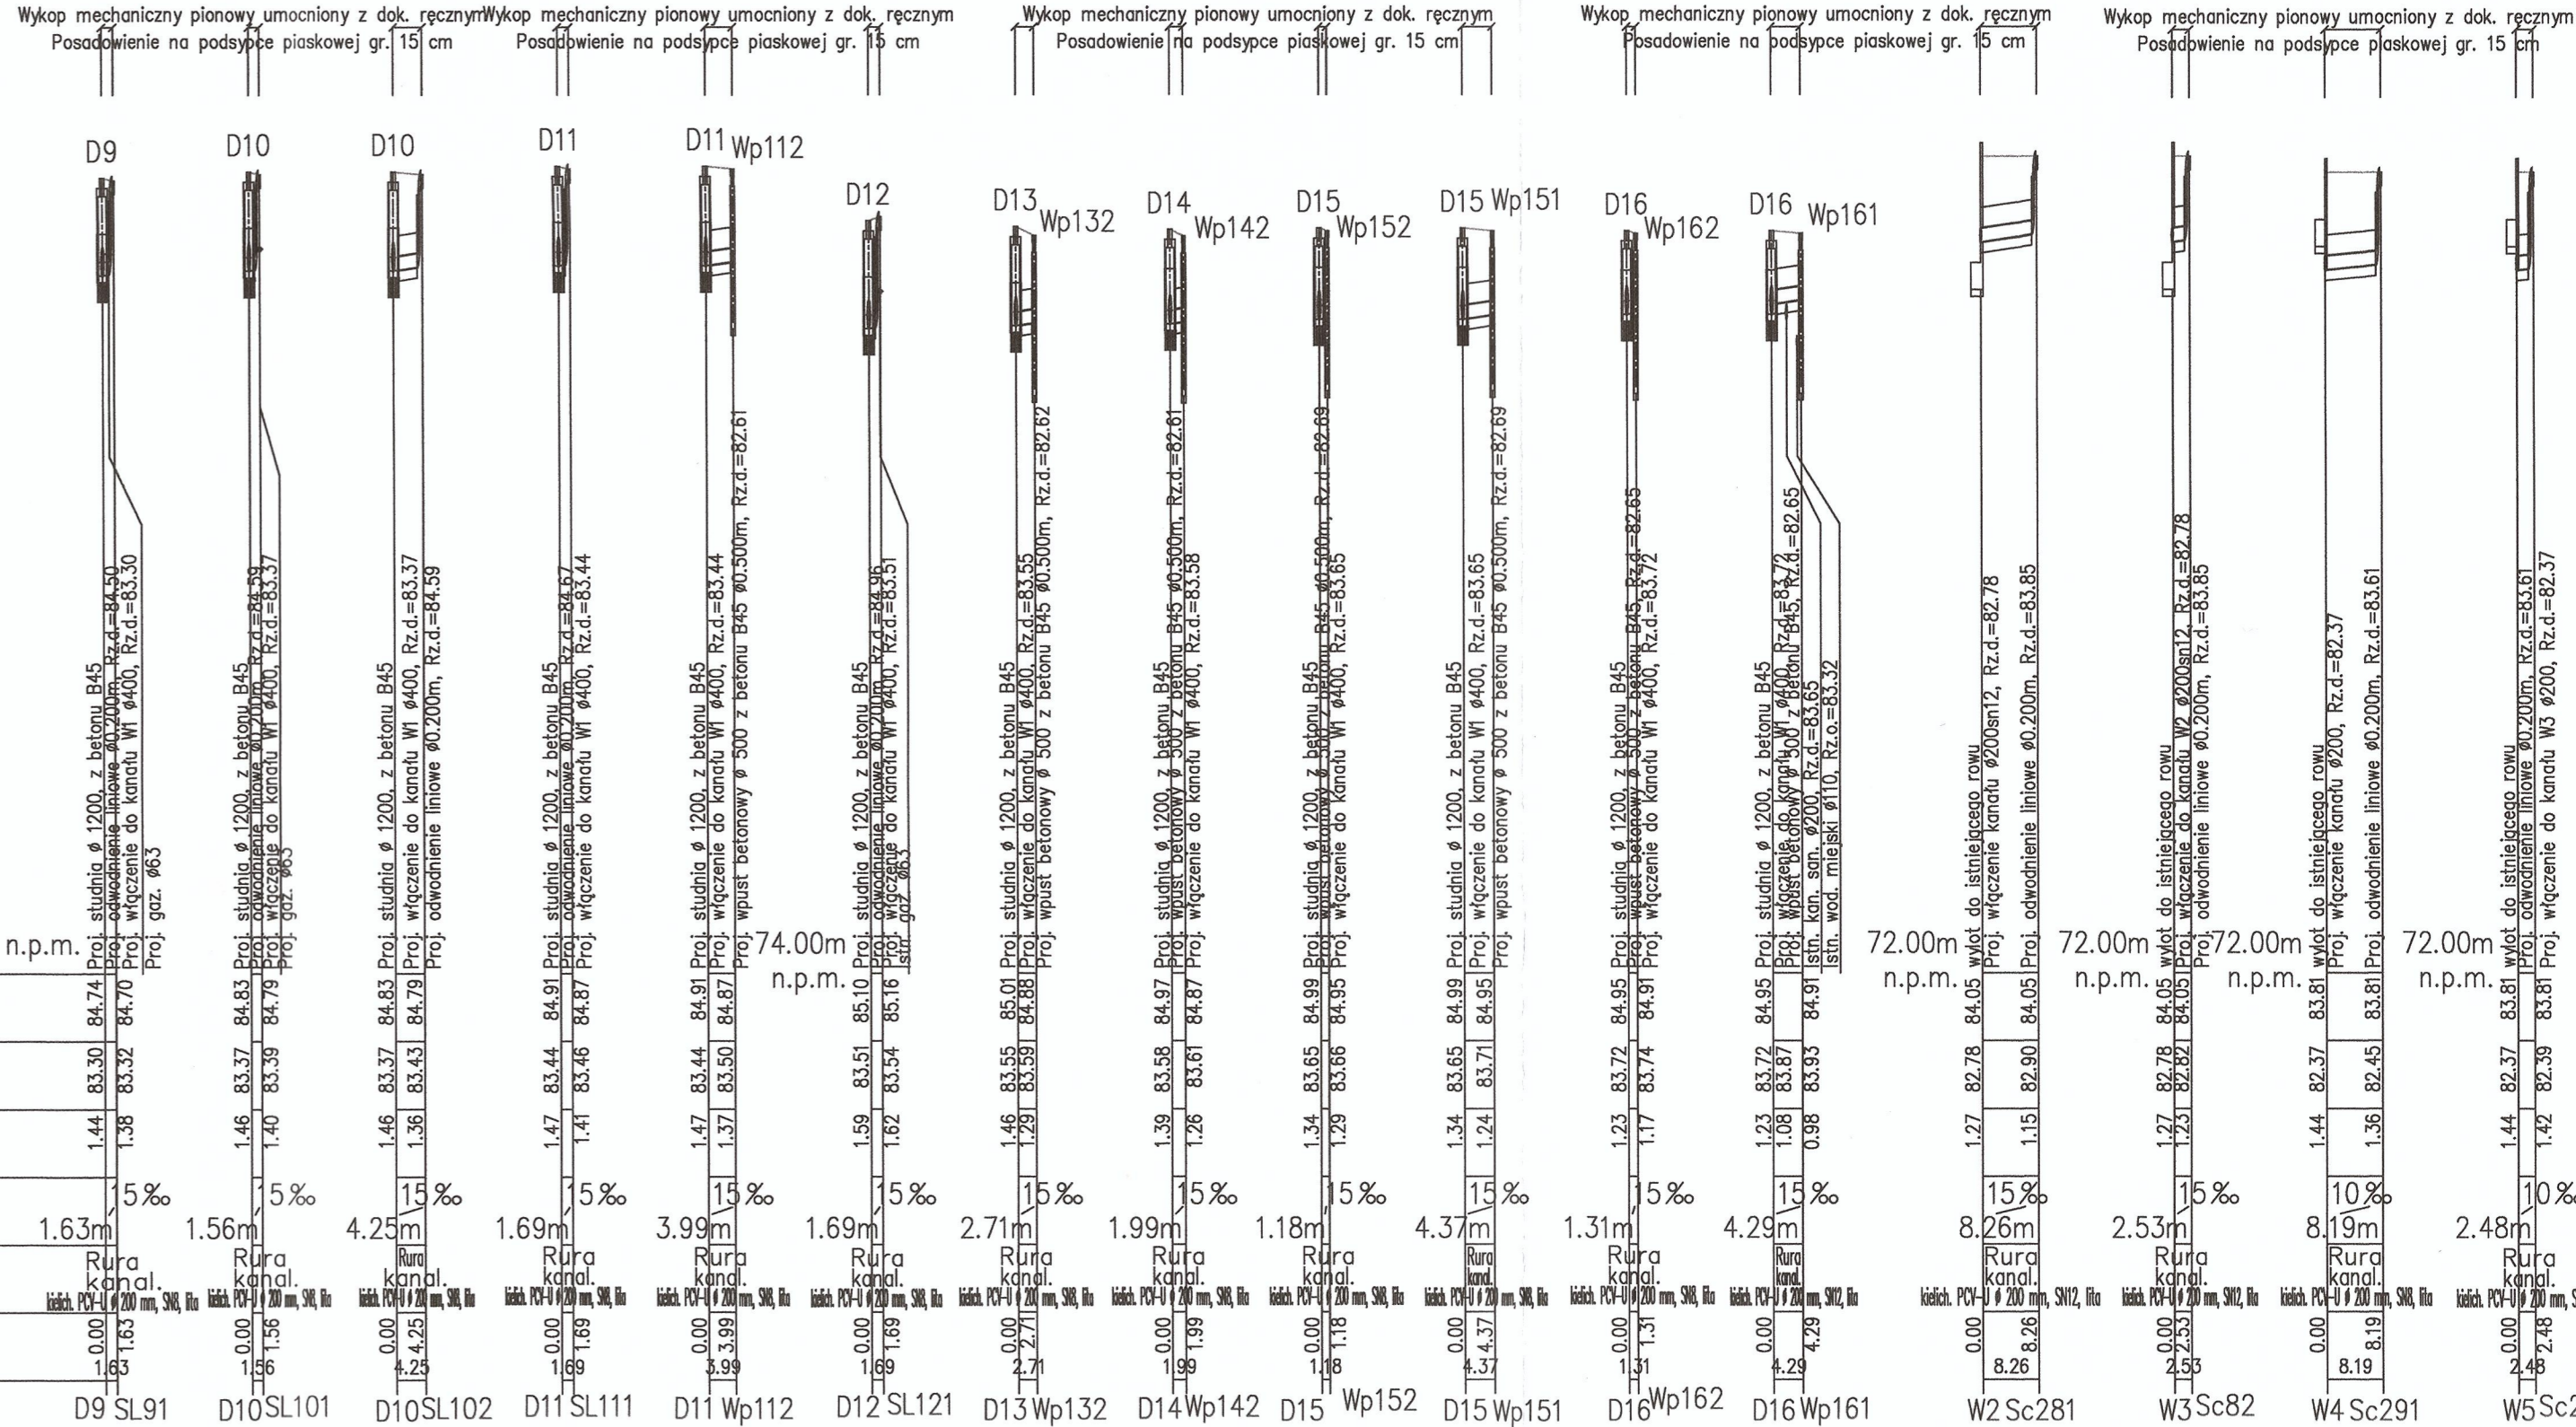

Rozbudowa drogi powiatowej nr 4365W		
ul. Drewnicka w Zabkach na odcinku od dz. ew. Nr 71/1 oraz dz. ew. nr 71/14 obręb 01-02 do skrzyżowania z ul. Kochanowskiego		
Przykanalikł kanalizacji deszczowej		
SKALA: 1:50	NR RYS. 4/2	DATA/PODPIS
OPRACOWAŁ:	-	-
PROJEKTANT:	mgr inż. Dariusz Rogowski	upr. nr GP 7342/494 w specjalności Instalacyjno-Instalacyjnej
SPRAWDZAJĄCY:	mgr inż. Arkadiusz Chatłas	upr. nr UAN 7342/556 w specjalności Instalacyjnej