
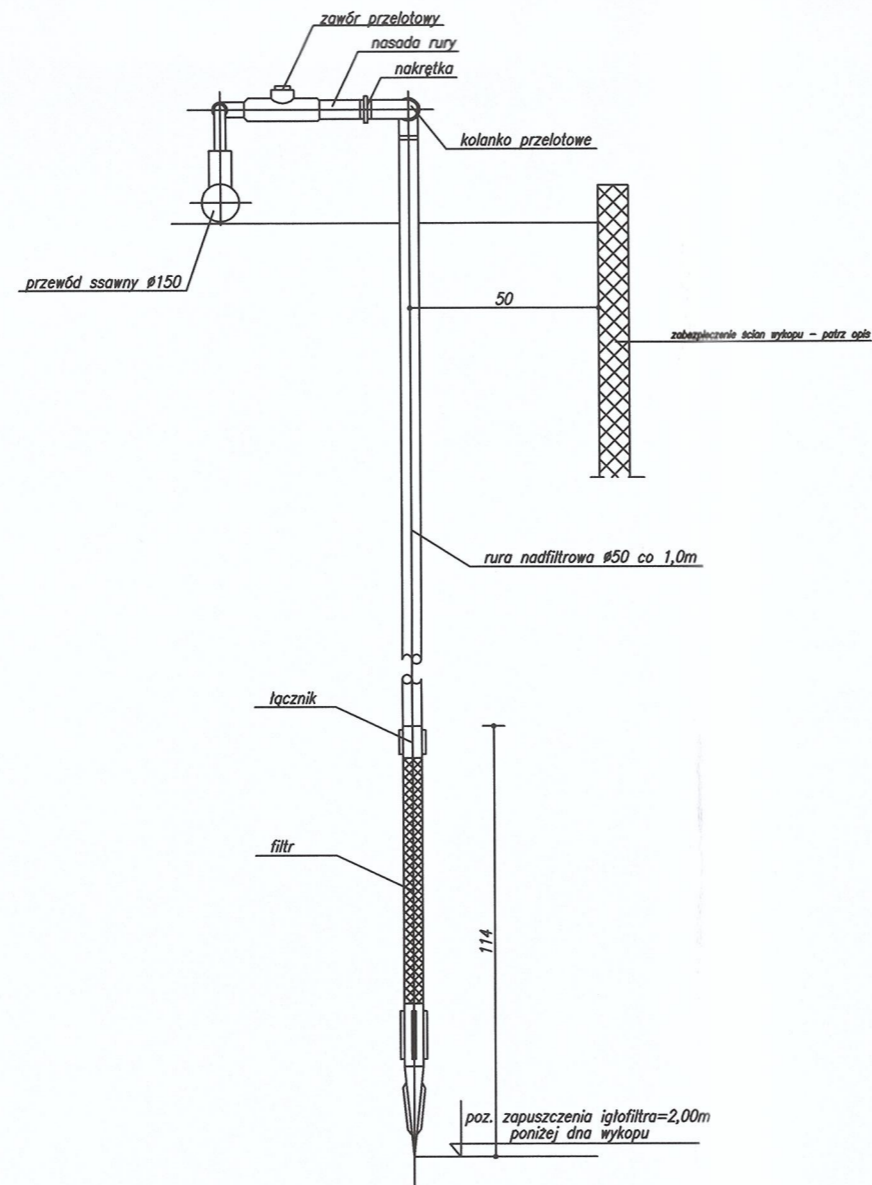


SZCZEGÓŁ INSTALACJI IGŁOFILTRU 1:10

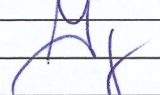

NAZWA I ADRES OBIEKTU:	Rozbudowa drogi powiatowej nr 4365W ul. Drewnicka w Ząbkach na odcinku od dz. ew. Nr 71/1 oraz dz. ew. nr 71/14 obręb 01-02 do skrzyżowania z ul. Kochanowskiego		
TYTUŁ:	Szczegół igłofiltru -		
SKALA: 1:10	NR RYS. 9		DATA / PODPIS
PROJEKTANT:	mgr inż. Dariusz Rogowski	GP 7342/4/94 w specjalności instalacyjno-inżynierskiej	
SPRAWDZAJACY:	mgr inż. Arkadiusz Challaś	UAN 7342/5/96 w specjalności instalacyjno-inżynierskiej	