


Skrzyżowanie projektowanych i istniejących gazociągów z projektowaną siecią kanalizacji deszczowej (norma PN-91/M-34501)

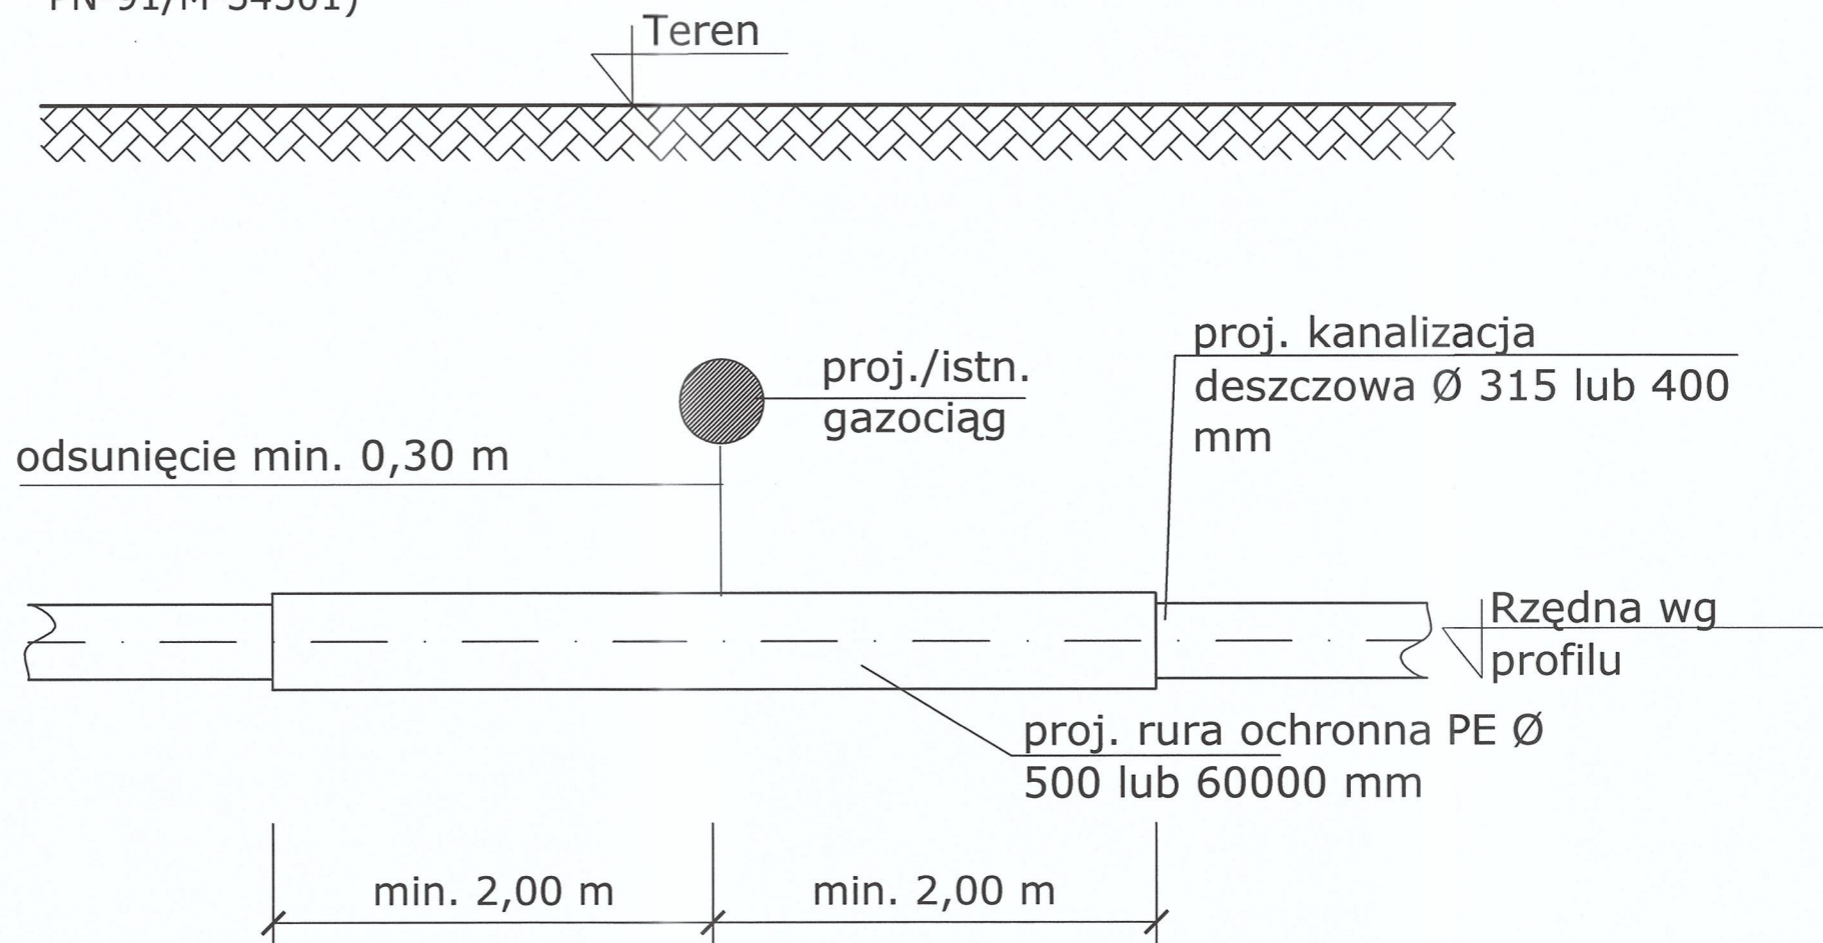

NAZWA I ADRES OBIEKTU:	Rozbudowa drogi powiatowej nr 4365W ul. Drewnicka w Ząbkach na odcinku od dz. ew. Nr 71/1 oraz dz. ew. nr 71/14 obręb 01-02 do skrzyżowania z ul. Kochanowskiego		
TYTUŁ:	Skrzyżowanie z gazociągiem		
SKALA: 1:20	NR RYS. 10		DATA / PODPIS
PROJEKTANT:	mgr inż. Dariusz Rogowski	GP 7342/4/94 w specjalności instalacyjno-inżynieryjnej	
SPRAWDZAJACY:	mgr inż. Arkadiusz Chatłas	UAN 7342/5/96 w specjalności instalacyjno-inżynieryjnej	