



SZCZEGÓŁ "1"
montaż bariery drogowej skrajnej

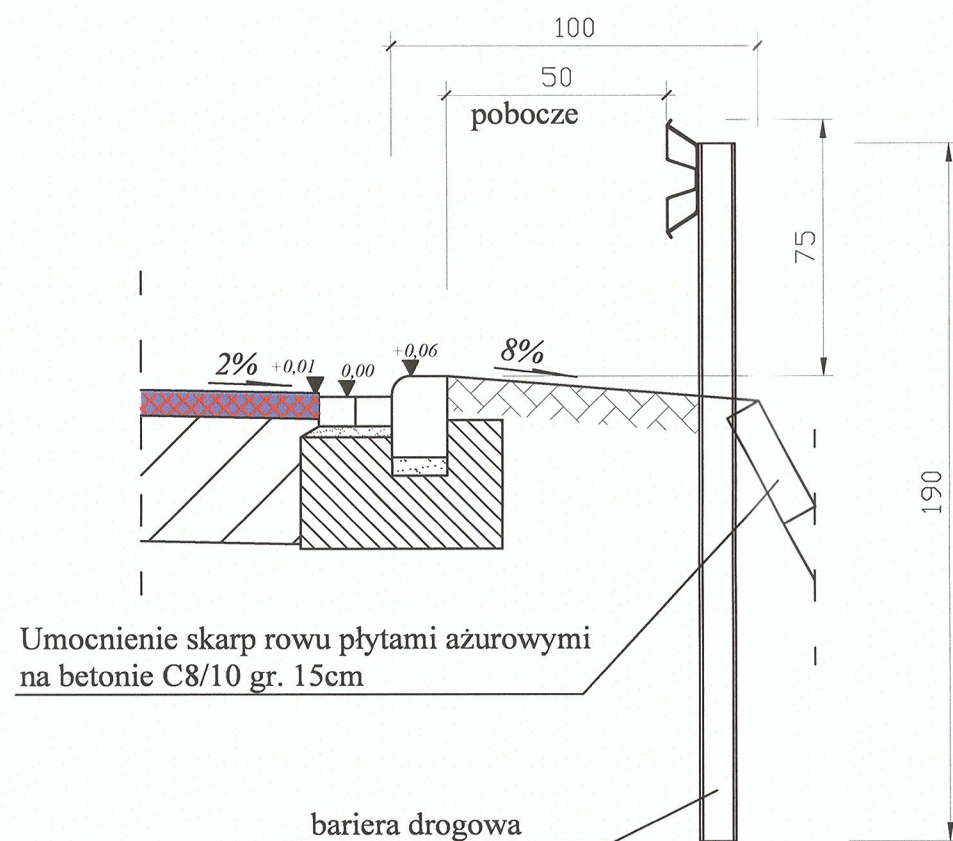

SZCZEGÓŁ "2"
wykonania bariery U-12a

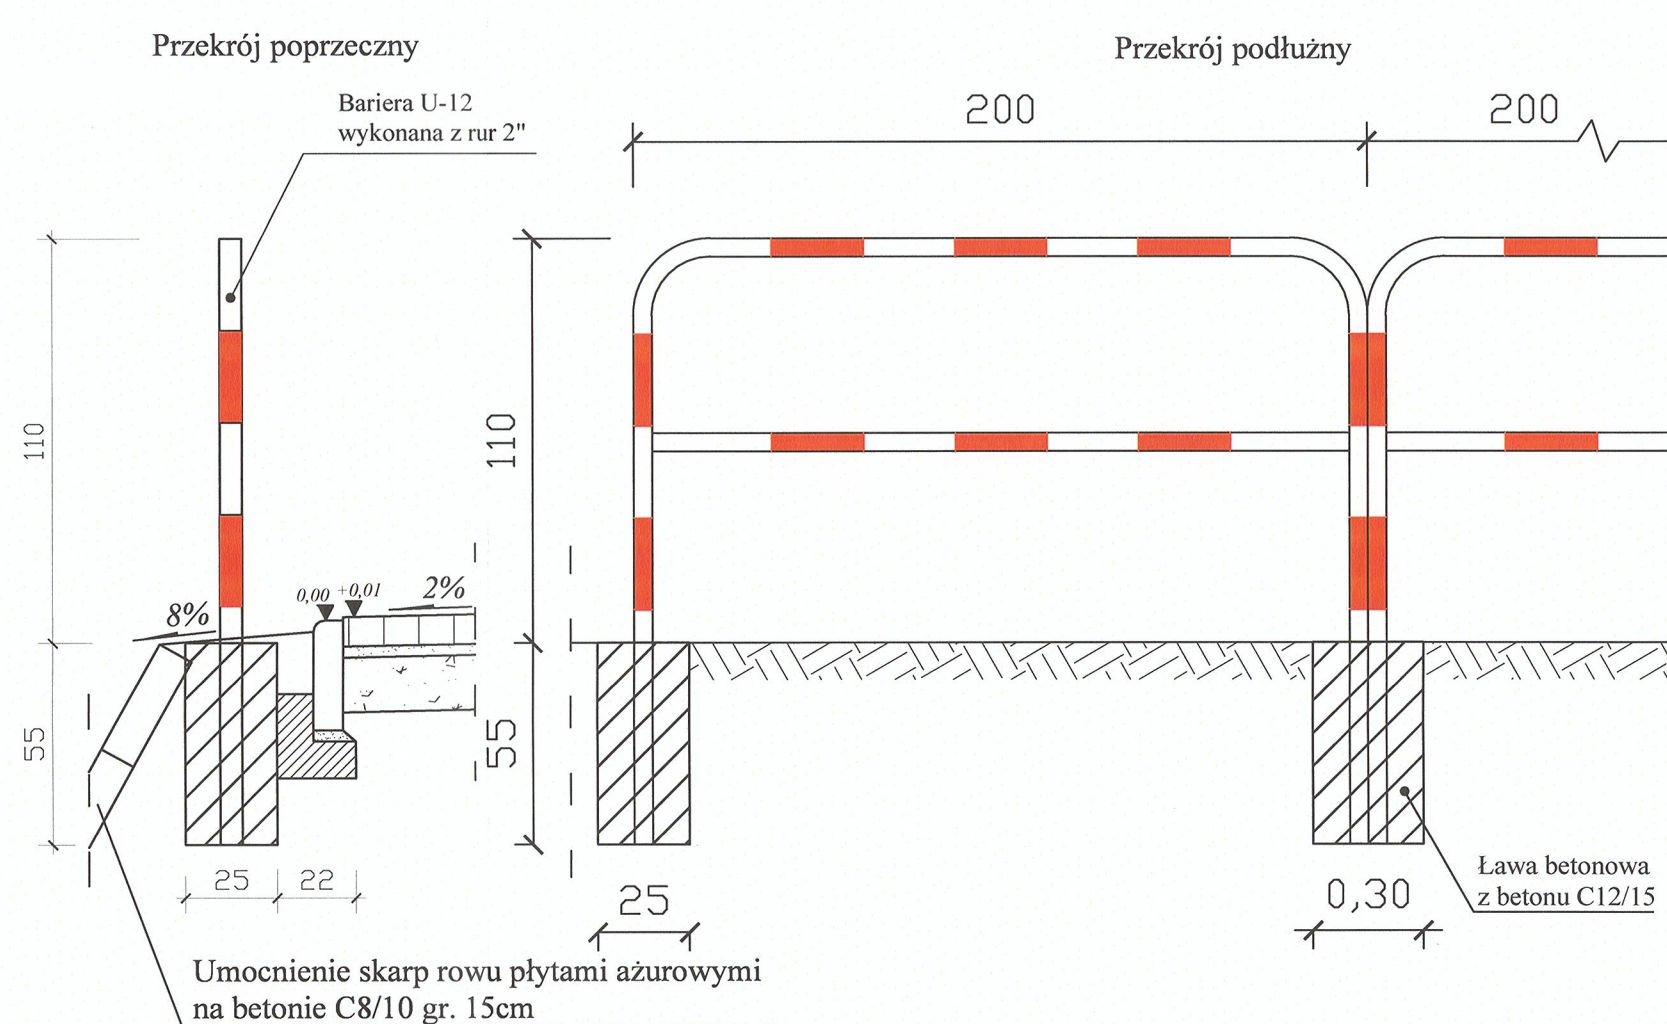

NAZWA I ADRES OBIEKTU:	Rozbudowa drogi powiatowej nr 4365W ul. Drewnicka w Ząbkach na odcinku od dz. ew. Nr 71/1 oraz dz. ew. nr 71/14 obręb 01-02 do skrzyżowania z ul. Kochanowskiego	
TYTUŁ:	Szczegół od 1 do 2	
SKALA: 1:20	NR RYS. 5/1	DATA/PODPIS
OPRACOWAŁ:		
PROJEKTANT:	inż. Stanisław Wajrak	upr. nr GT.8346/II/1377 w specjalności konstrukcyjno-inżynierskiej
SPRAWDZAJACY:	inż. Artur Szymczak	WKP/0065/PWOD/05 w specjalności drogowej