



SZCZEGÓŁ "A"


Zjazdu indywidualnego do posesji

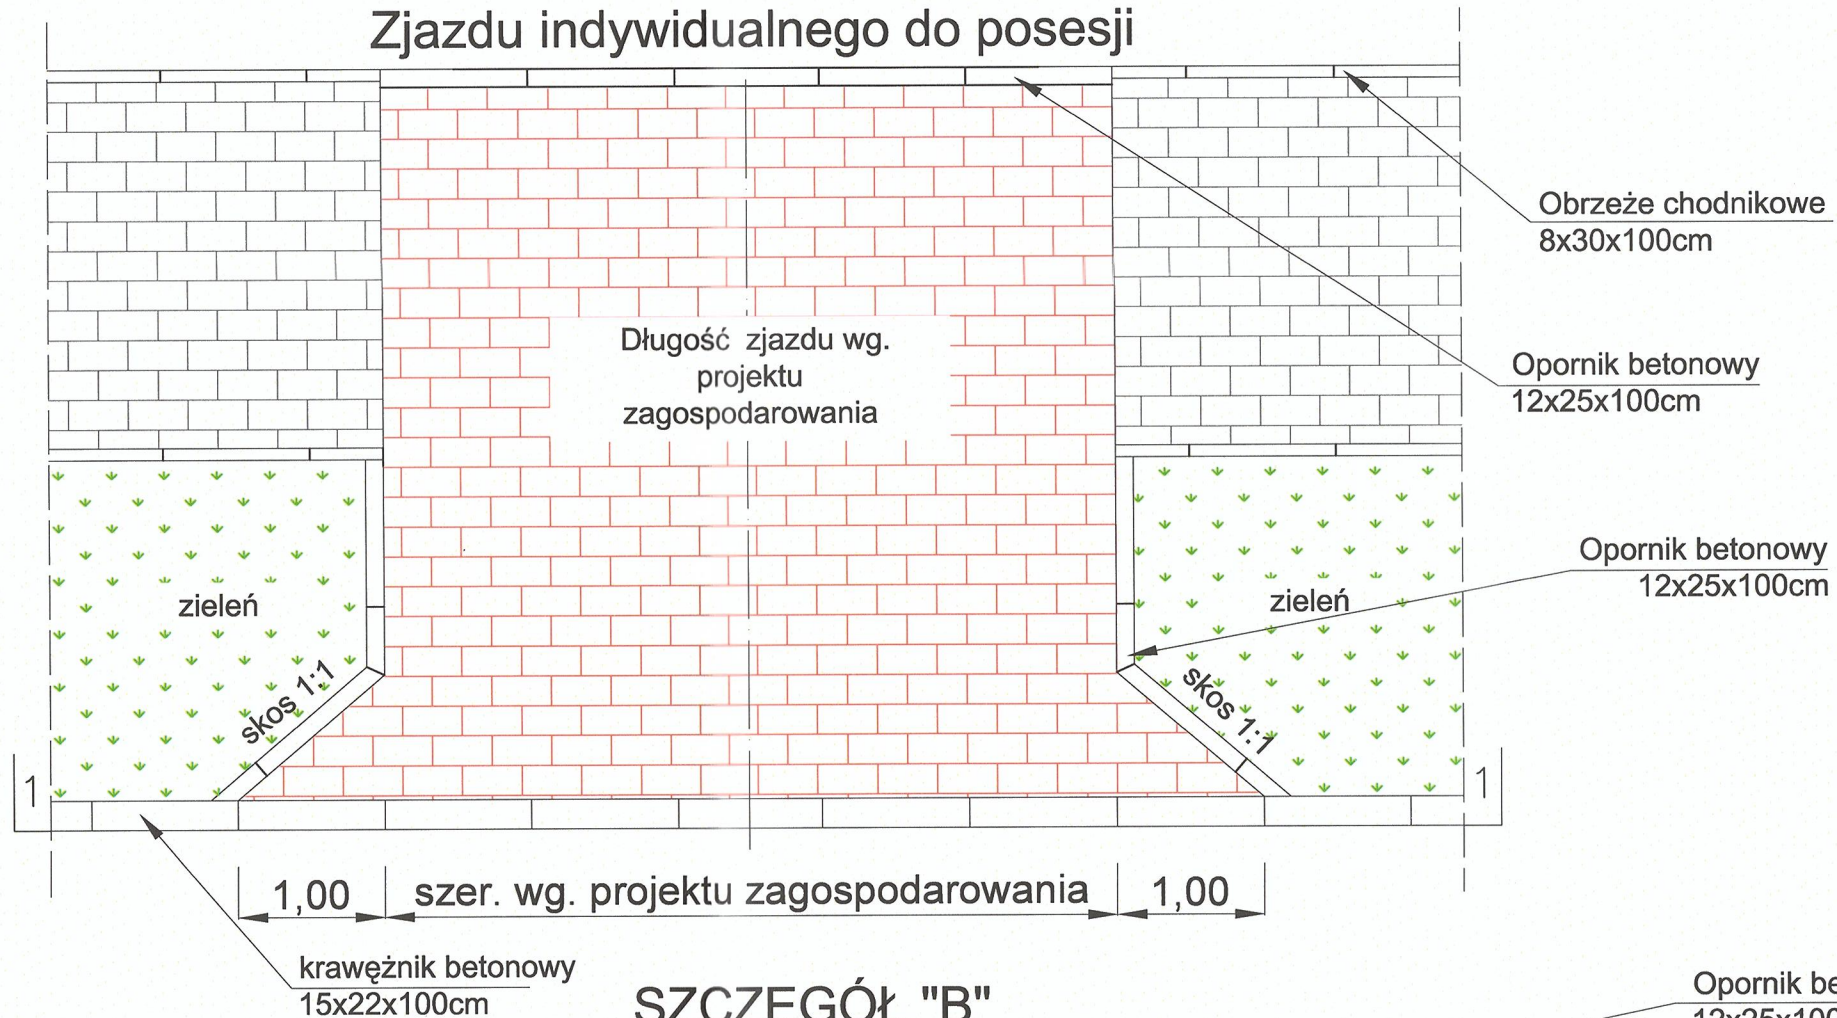

SZCZEGÓŁ "B"

Zjazdu indywidualnego do posesji

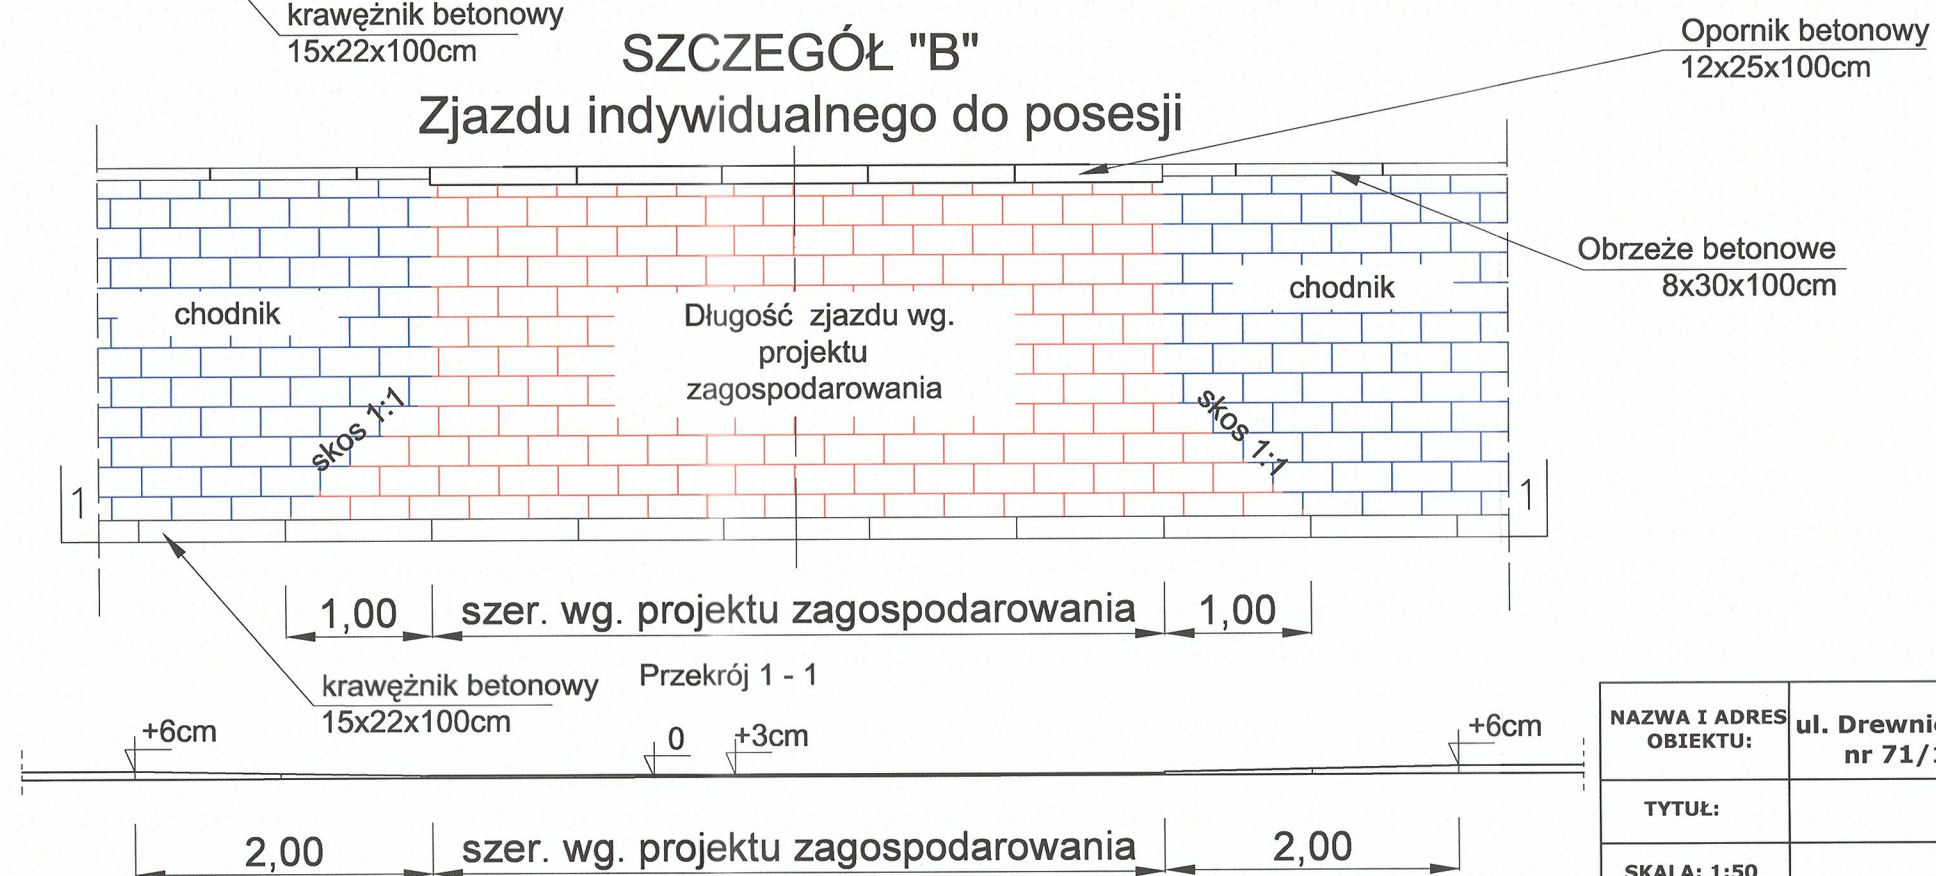

NAZWA I ADRES OBIEKTU:	Rozbudowa drogi powiatowej nr 4365W ul. Drewnicka w Ząbkach na odcinku od dz. ew. Nr 71/1 oraz dz. ew. nr 71/14 obręb 01-02 do skrzyżowania z ul. Kochanowskiego		
TYTUŁ:	Szczegół zjazdu		
SKALA: 1:50	NR RYS. 5/3	DATA/PODPIS	
OPRACOWAŁ:	-	-	
PROJEKTANT:	inż. Stanisław Wajrak	upr. nr GT.8346/II/1377 w specjalności konstrukcyjno-inżynierskiej	
SPRAWDZAJACY:	inż. Artur Szymczak	WKP/0065/PWOD/05 w specjalności drogowej	