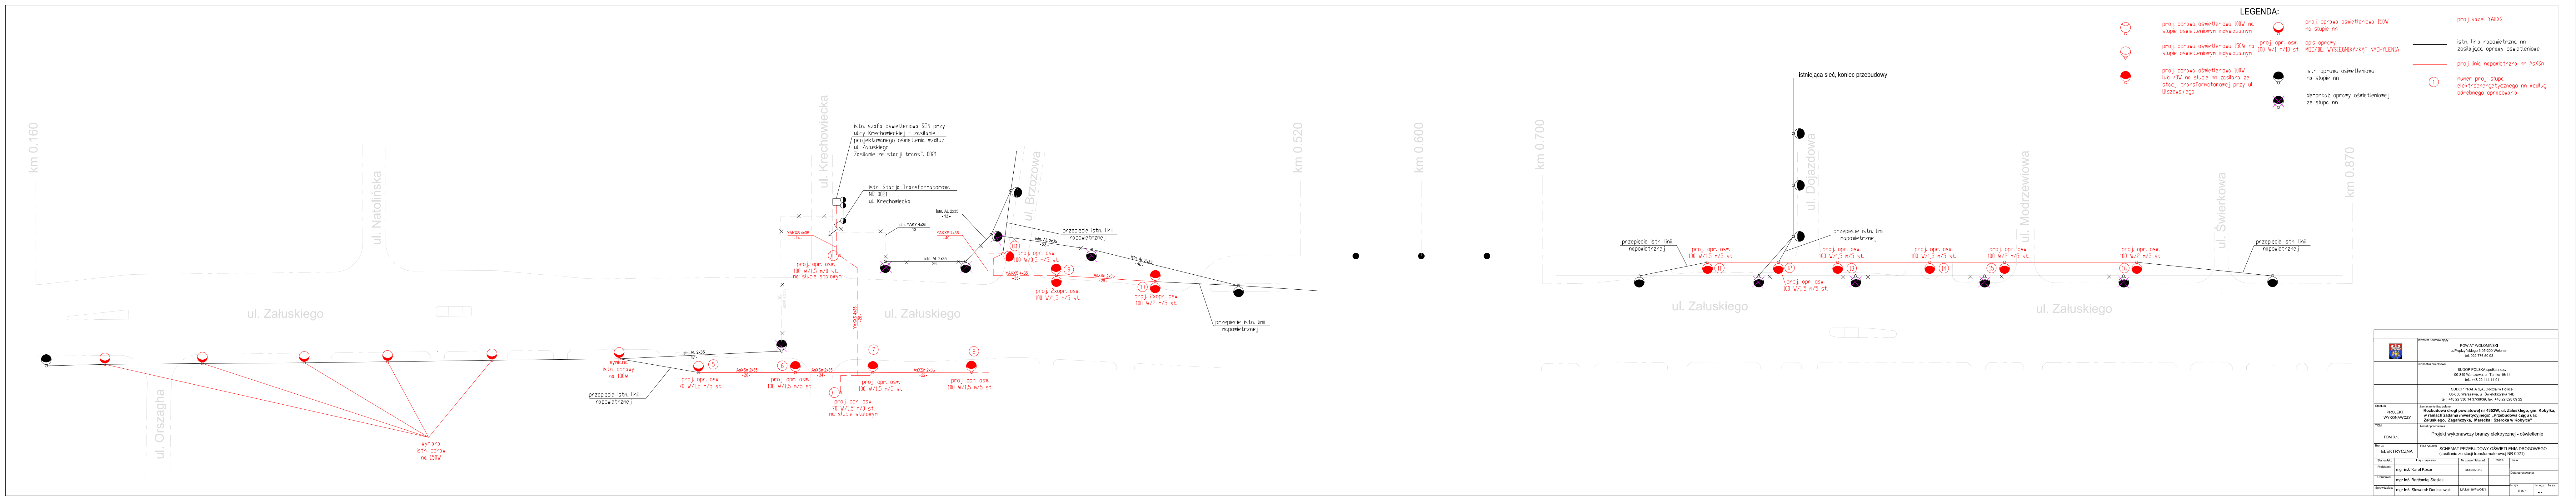
km 0.160
ul. Orszagha
ul. Natolińska
ul. Załuskiego
wymiana
istn. opraw
na 150W
wymiana
istn. oprawy
na 100W
istn. AL 2x35
-47-
przepięcie istn. linii
napowietrznej
5
proj. opr. osw.
70 W/1,5 m/5 st.
AsXSn 2x35
-20-
6
proj. opr. osw.
100 W/1,5 m/5 st.
AsXSn 2x35
-34-
ul. Krechowiecka
istn. szafa oświetleniowa SON przy
ulicy Krechowieckiej - zasilanie
projektowanego oświetlenia wzdłuż
ul. Załuskiego
Zasilanie ze stacji transf. 0021
istn. Stacja Transformatorowa
NR 0021
ul. Krechowiecka
YAKXS 4x35
-14-
proj. opr. osw.
100 W/1,5 m/0 st.
na słupie stalowym
YAKY 4x35
-35-
YAKXS 4x35
-26-
istn. YAKY 4x35
-13-
istn. AL 2x35
-26-
istn. AL 2x35
-13-
YAKXS 4x35
-40-
7
proj. opr. osw.
100 W/1,5 m/5 st.
proj. opr. osw.
70 W/1,5 m/0 st.
na słupie stalowym
AsXSn 2x35
-22-
8
proj. opr. osw.
100 W/1,5 m/5 st.
ul. Załuskiego
ul. Brzozowa
przepięcie istn. linii
napowietrznej
istn. AL 2x35
-28-
8.1
proj. opr. osw.
100 W/0,5 m/5 st.
YAKXS 4x35
-35-
9
proj. 2xopr. osw.
100 W/1,5 m/5 st.
AsXSn 2x35
-28-
istn. AL 2x35
-40-
10
proj. 2xopr. osw.
100 W/2 m/5 st.
przepięcie istn. linii
napowietrznej
km 0.520
km 0.600
km 0.700
istniejąca sieć, koniec przebudowy
ul. Dojazdowa
przepięcie istn. linii
napowietrznej
proj. opr. osw.
100 W/1,5 m/5 st.
11
12
proj. opr. osw.
100 W/1,5 m/5 st.
przepięcie istn. linii
napowietrznej
proj. opr. osw.
100 W/1,5 m/5 st.
13
proj. opr. osw.
100 W/1,5 m/5 st.
14
ul. Modrzewiowa
proj. opr. osw.
100 W/2 m/5 st.
15
ul. Załuskiego
ul. Załuskiego
proj. opr. osw.
100 W/2 m/5 st.
16
ul. Świerkowa
przepięcie istn. linii
napowietrznej
km 0.870

LEGENDA:

- proj. oprawa oświetleniowa 100W na słupie oświetleniowym indywidualnym
- proj. oprawa oświetleniowa 150W na słupie oświetleniowym indywidualnym
- proj. oprawa oświetleniowa 100W lub 70W na słupie nn zasilana ze stacji transformatorowej przy ul. Olszewskiego
- proj. oprawa oświetleniowa 150W na słupie nn
- proj. opr. osw. 100 W/1 m/10 st. — opis oprawy MOC/DŁ. WYSIĘGNIKA/KĄT NACHYLENIA
- ● istn. oprawa oświetleniowa na słupie nn
- demontaż oprawy oświetleniowej ze słupa nn
- — — — proj kabel YAKXS
- ——— istn. linia napowietrzna nn zasilająca oprawy oświetleniowe
- ——— proj linia napowietrzna nn AsXSn
- ① numer proj. słupa elektroenergetycznego nn według odrębnego opracowania

	Inwestor / Zamawiający POWIAT WOŁOMIŃSKI ul.Prądzyńskiego 3 05-200 Wołomin tel. 022 776 50 93
	Jednostka projektowa
	SUDOP POLSKA spółka z o.o. 00-349 Warszawa, ul. Tamka 16/11 tel.: +48 22 414 14 91
	SUDOP PRAHA S.A. Oddział w Polsce 00-050 Warszawa, ul. Świętokrzyska 14B tel.: +48 22 336 14 37/38/39, fax: +48 22 828 09 22
Stadium PROJEKT WYKONAWCZY	Zamierzenie Budowlane **Rozbudowa drogi powiatowej nr 4352W, ul. Załuskiego, gm. Kobyłka, w ramach zadania inwestycyjnego: „Przebudowa ciągu ulic Załuskiego, Zagańczyka, Marecka i Szeroka w Kobyłce”**
TOM TOM 3.1.	Temat opracowania Projekt wykonawczy branży elektrycznej - oświetlenie
Branża ELEKTRYCZNA	Tytuł rysunku SCHEMAT PRZEBUDOWY OŚWIETLENIA DROGOWEGO (zasilianie ze stacji transformatorowej NR 0021)

Stanowisko	Imię i nazwisko	Nr upraw./ Izba inż.	Podpis	
Projektant	mgr inż. Karel Kosar	3433/05/U/C		Skala
Opracował	mgr inż. Bartłomiej Stasiak	-		Data opracowania
Sprawdzający	mgr inż. Sławomir Daniszewski	MAZ/0149/PWOE/11		Nr rys. E-02.1 | Nr egz. ... | Nr str.