


ul. Zagańczyka

ul. Wołomińska

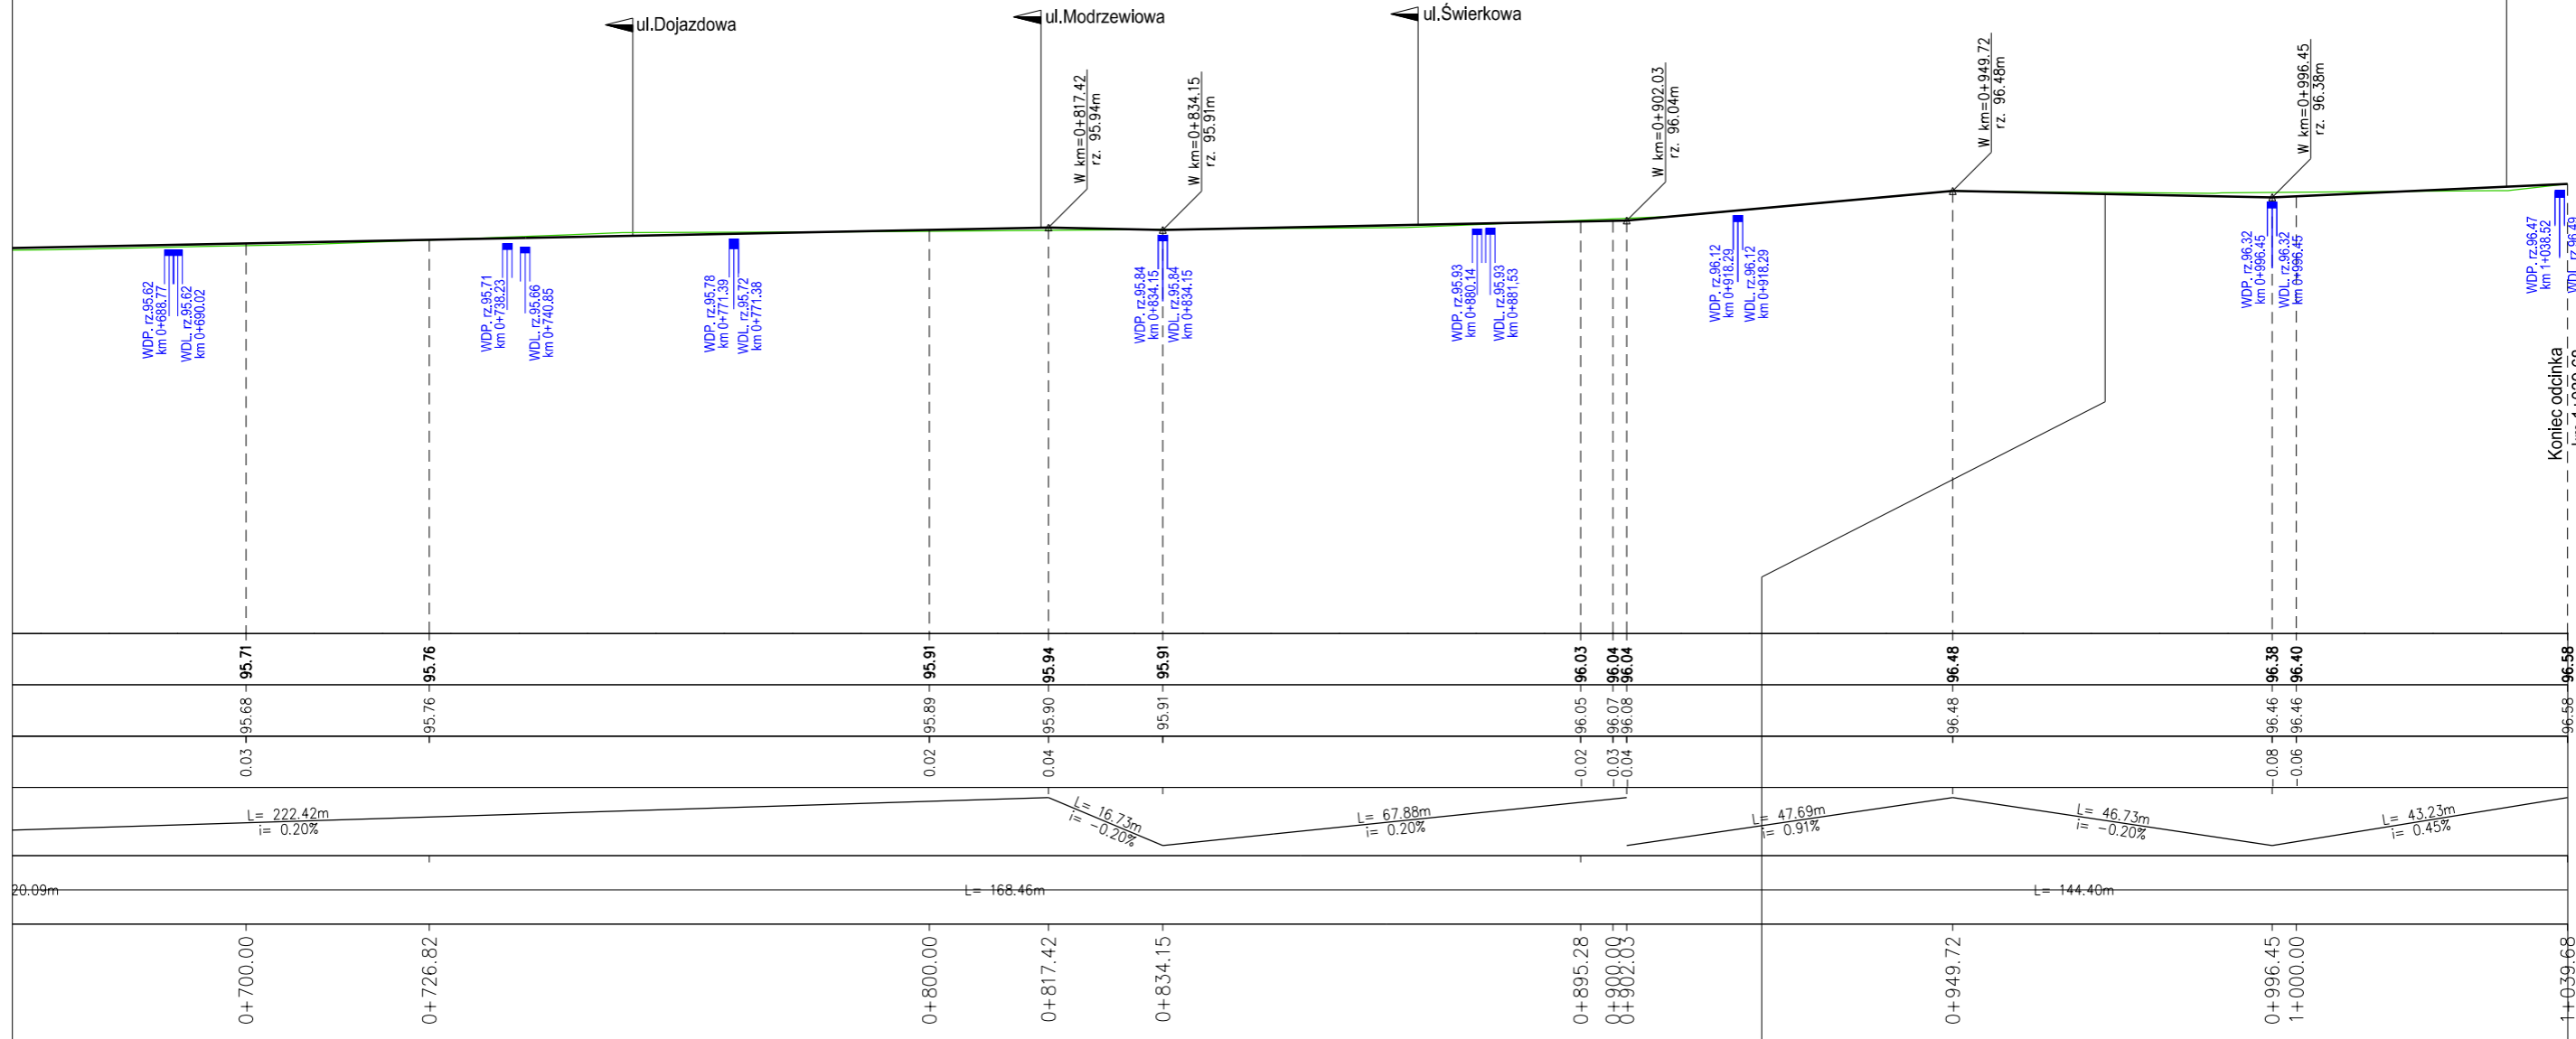

20.09m

otwór nr 17

Głębokość warstwy [m]	Szerokość [m]	Profil Biologiczny		Przekrój [m]	Opis Biologiczny
		4	5		
0.110	0.200			0.110	Niemierzalnia asfaltowa
0.800				0.800	Podbudowa z kruszywa kamianego piasek drobny
1.000				1.000	głebza
2.500				1.000	piasek średni

-wpust deszczowy

Investor / Zamawiający		Jednostka projektowa		
 POWIAT WOŁOMIŃSKI ul. Prądzynskiego 3 05-200 Wołomin tel. 022 776 50 93		 SUDOP POLSKA spółka z o.o. 00-349 Warszawa, ul. Tamka 16/11 tel.: +48 22 414 14 91  SUDOP PRAHA AS Olsanska 2643/1a 130 80 Praha - Zizkov, Czechy tel.: +48 22 414 14 91		
Stadium	Temat opracowania			
Projekt	Rozbudowa drogi powiatowej nr 4352W, ul. Zaluskiego, gm. Kobyłka, w ramach zadania inwestycyjnego: „Przebudowa ciągu ulic Zaluskiego Zagańczyka Marecka i Szeroka w Kobyłce”			
Wykonawczy	Przebieg			
Branża	Tytuł rysunku			
Drogowa	Przekrój podłużny - odcinek nr 3			
Stanowisko	Imię i nazwisko	Nr uprawnień	Podpis	Skala 1:100 1:1000
Projektant	Krzysztof Szulgo	POM/0092/POOD/12		Data opracowania maj 2014
Sprawdzający	Jiří Řehoř	2338/06/U/C		Nr rys. 2.3