


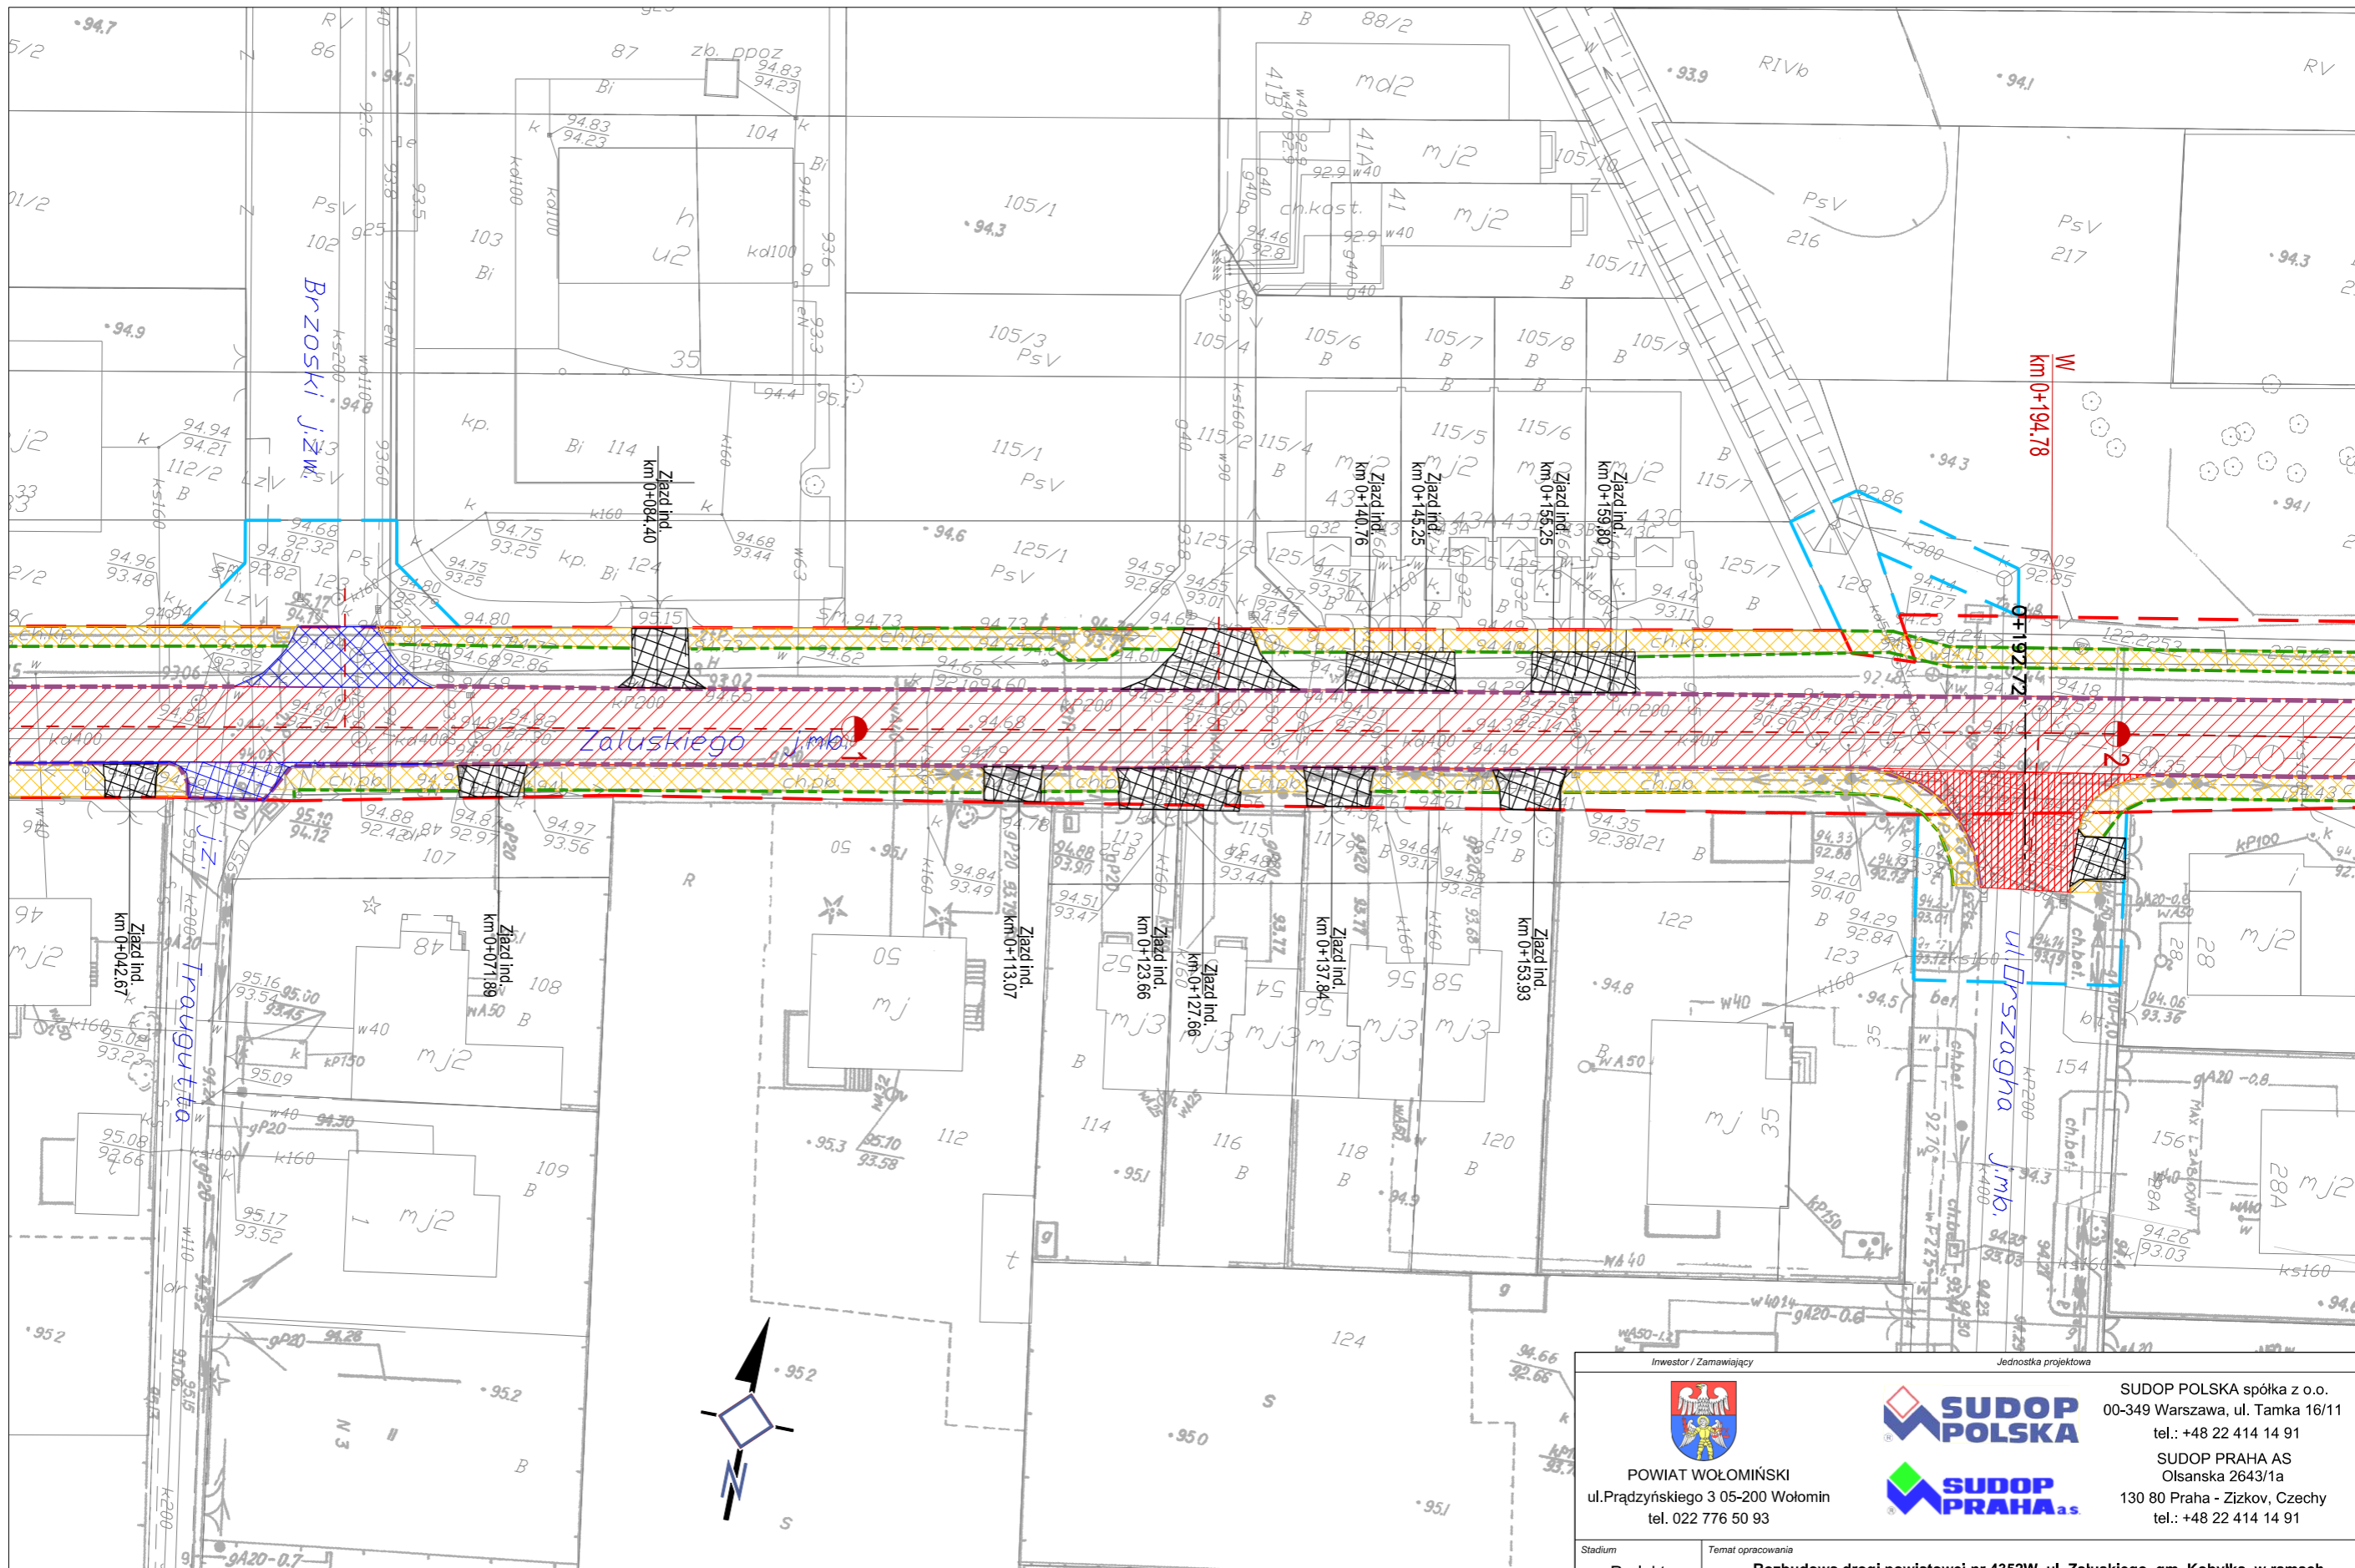





- rozbiorka konstrukcji drogi
- rozbiorka konstrukcji chodników
- rozbiorka konstrukcjijazdów indywidualnych
- rozbiorka konstrukcji ulic bitumicznych podporządkowanych
- rozbiorka obrzeży betonowych
- rozbiorka krawężników betonowych

**LEGENDA:**


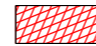


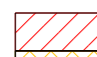- proj. rozbiorki ogrodzeń
- frezowanie istniejącej nawierzchni bitumicznej
- proj. linia rozgraniczająca
- zajęcia czasowe




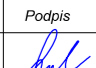

Inwestor / Zamawiający		Jednostka projektowa		
 POWIAT WOŁOMIŃSKI ul. Prądzynskiego 3 05-200 Wołomin tel. 022 776 50 93		 SUDOP POLSKA spółka z o.o. 00-349 Warszawa, ul. Tamka 16/11 tel.: +48 22 414 14 91		
		 SUDOP PRAHA AS Olsanska 2643/1a 130 80 Praha - Zizkov, Czechy tel.: +48 22 414 14 91		
Stadium	Temat opracowania			
Projekt	Rozbudowa drogi powiatowej nr 4532W, ul. Żaluskiego, gm. Kobyłka, w ramach zadania inwestycyjnego: „Przebudowa ciągu ulic Żaluskiego Zagańczyka Marecka i Szeroka w Kobyłce”			
Wykonawczy				
Branża	Tytuł rysunku			
Drogowa	Plan rozbierek - odcinek nr 3			
Stanowisko	Imię i nazwisko	Nr uprawnień	Podpis	Skala 1: 500
Projektant	Krzysztof Szulgo	POM/0092/POOD/12		Data opracowania maj 2014
Sprawdzający	Jiří Řehoř	2338/06/U/C		Nr rys. : 5 . 1










-  - rozbiorka konstrukcji drogi
-  - rozbiorka konstrukcji chodników
-  - rozbiorka konstrukcjijazdów indywidualnych
-  - rozbiorka konstrukcji ulic bitumicznych podporządkowanych
-  - rozbiorka obrzeży betonowych
-  - rozbiorka krawężników betonowych

**LEGENDA:**

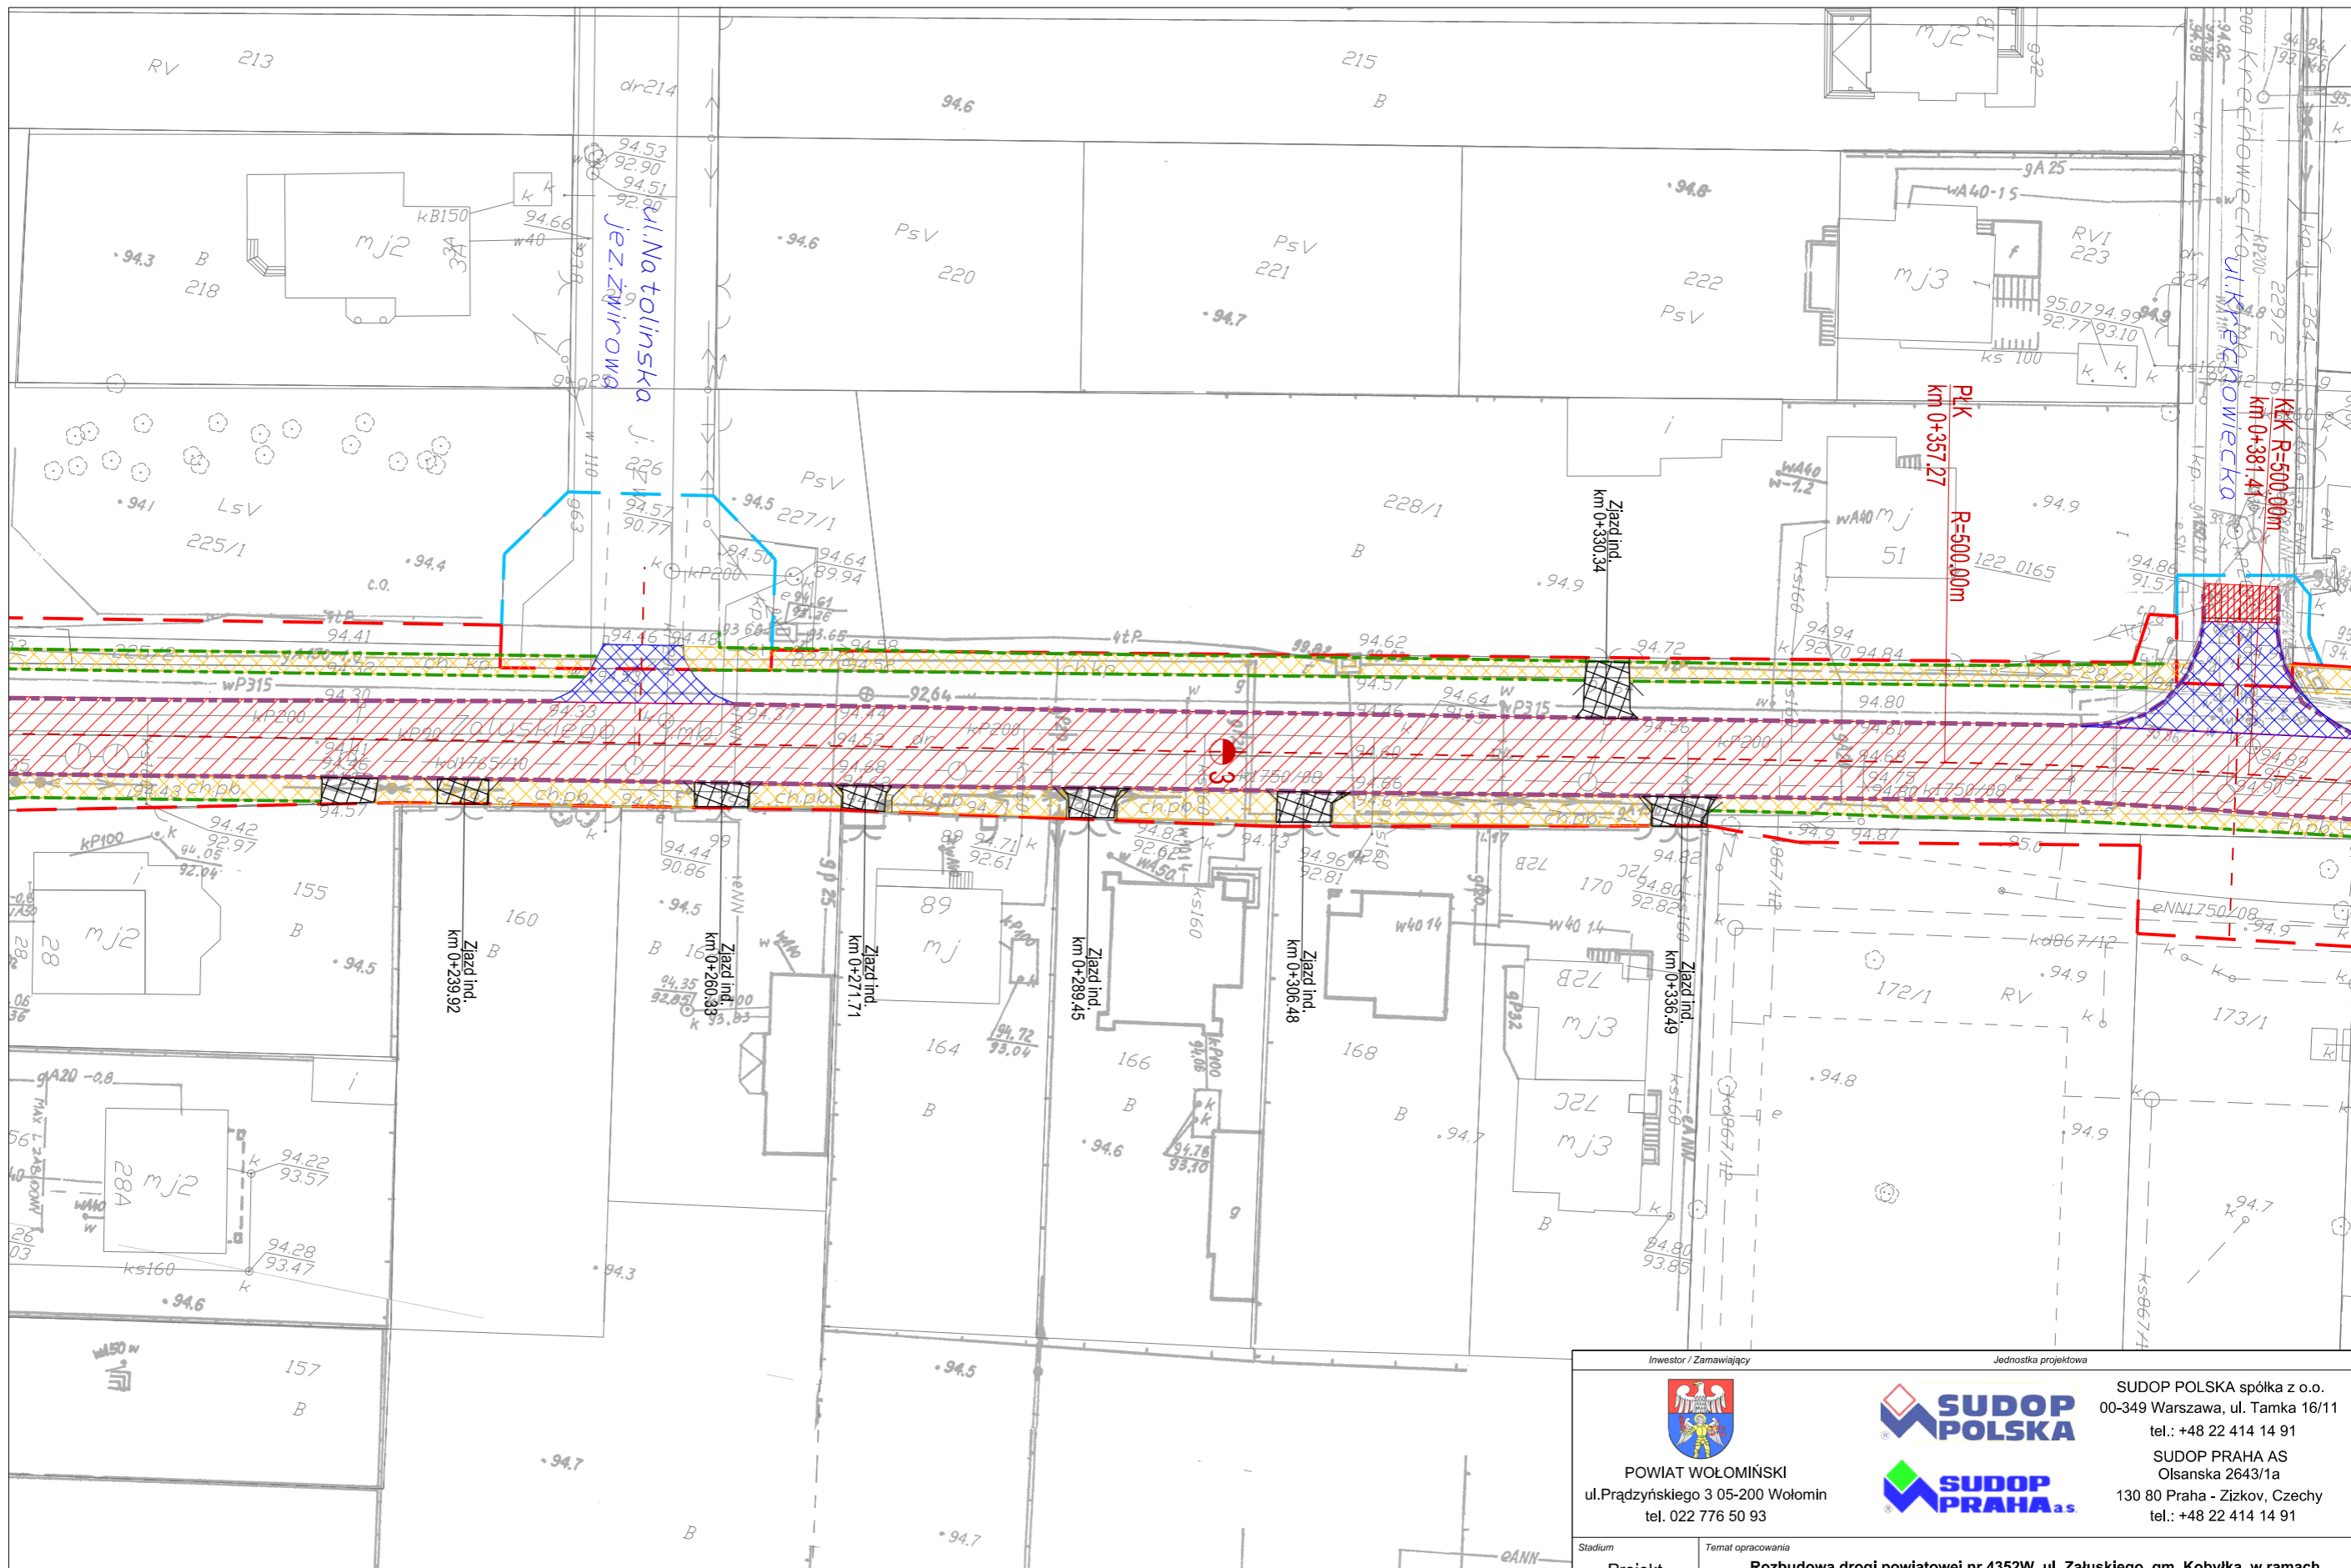
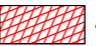
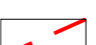

-  - proj. rozbiorki ogrodzeń
-  - frezowanie istniejącej nawierzchni bitumicznej
-  - proj. linia rozgraniczająca
-  - zajęcia czasowe

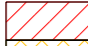


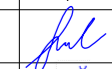

 <p>POWIAT WOŁOMIŃSKI ul. Prądzyńskiego 3 05-200 Wołomin tel. 022 776 50 93</p>		 <p>SUDOP POLSKA spółka z o.o. 00-349 Warszawa, ul. Tamka 16/11 tel.: +48 22 414 14 91</p>	
 <p>SUDOP PRAHA AS Olsanska 2643/1a 130 80 Praha - Zizkov, Czechy tel.: +48 22 414 14 91</p>		<p>Investor / Zamawiający: POWIAT WOŁOMIŃSKI Jednostka projektowa: SUDOP POLSKA</p>	
Stadium	Projekt		
Wykonawczy	Rozbudowa drogi powiatowej nr 4352W, ul. Żaluskiego, gm. Kobyłka, w ramach zadania inwestycyjnego: „Przebudowa ciągu ulic Żaluskiego Zagańczyka Marecka i Szeroka w Kobyłce”		
Branża	Drogowa		
Tytuł rysunku	Plan rozbierek - odcinek nr 3		
Stanowisko	Imię i nazwisko	Nr uprawnień	Podpis
Projektant	Krzysztof Szulgo	POM/0092/POOD/12	
Sprawdzający	Jiří Řehoř	2338/06/U/C	
Skala	1: 500		Data opracowania
			maj 2014
Nr rys.	: 5 . 2		

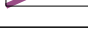


-  - rozbiorka konstrukcji drogi
-  - rozbiorka konstrukcji chodników
-  - rozbiorka konstrukcjijazdów indywidualnych
-  - rozbiorka konstrukcji ulic bitumicznych podporządkowanych
-  - rozbiorka obrzeży betonowych
-  - rozbiorka krawężników betonowych

**LEGENDA:**

-  - proj. rozbiorki ogrodzeń
-  - frezowanie istniejącej nawierzchni bitumicznej
-  - proj. linia rozgraniczająca
-  - zajęcia czasowe

Inwestor / Zamawiający		Jednostka projektowa	
 POWIAT WOŁOMIŃSKI ul. Prądzynskiego 3 05-200 Wołomin tel. 022 776 50 93		 SUDOP POLSKA 00-349 Warszawa, ul. Tamka 16/11 tel.: +48 22 414 14 91  SUDOP PRAHA AS Olsanska 2643/1a 130 80 Praha - Zizkov, Czechy tel.: +48 22 414 14 91	
Stadium	Temat opracowania		
Projekt	Rozbudowa drogi powiatowej nr 4352W, ul. Żaluskiego, gm. Kobyłka, w ramach zadania inwestycyjnego: „Przebudowa ciągu ulic Żaluskiego Zagańczyka Marecka i Szeroka w Kobyłce”		
Wykonawczy	Plan rozbierek - odcinek nr 3		
Branża	Tytuł rysunku		
Drogowa	Plan rozbierek - odcinek nr 3		
Stanowisko	Imię i nazwisko	Nr uprawnień	Podpis
Projektant	Krzysztof Szulgo	POM/0092/POOD/12	
Sprawdzający	Jiří Řehoř	2338/06/U/C	
			Skala 1: 500
			Data opracowania maj 2014
			Nr rys. :5. 3

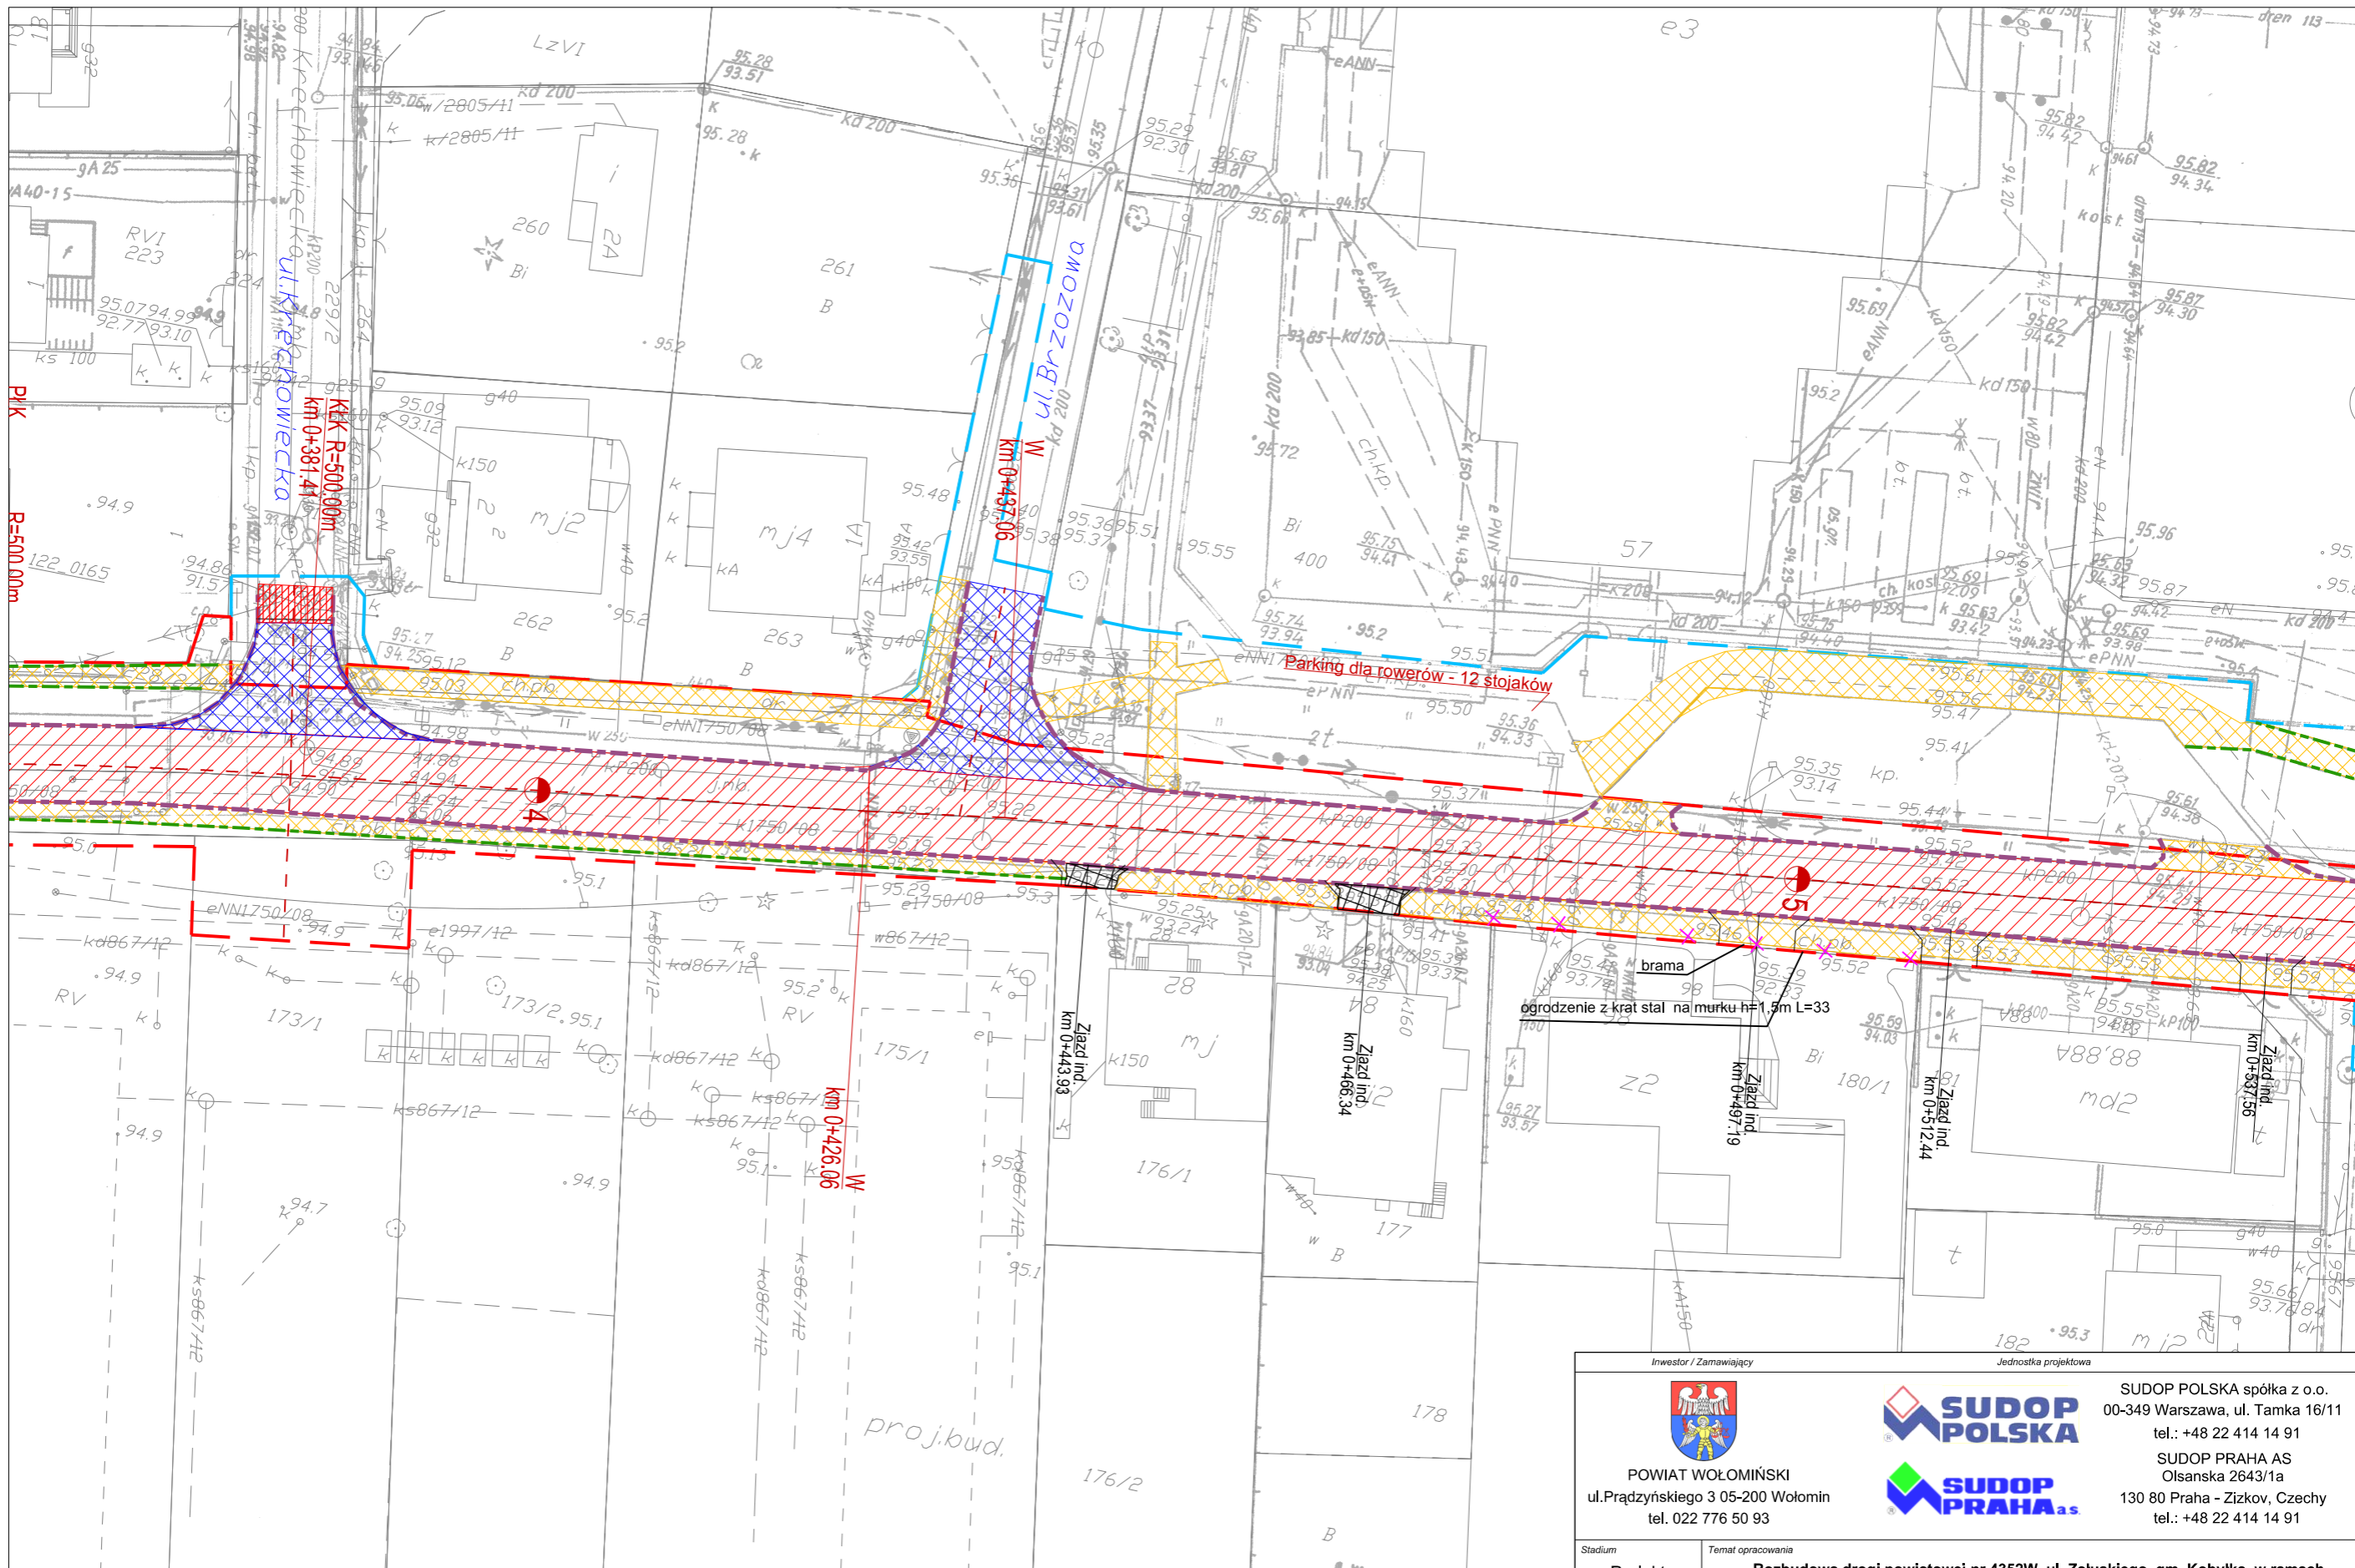


- rozbiorka konstrukcji drogi
- rozbiorka konstrukcji chodników
- rozbiorka konstrukcjijazdów indywidualnych
- rozbiorka konstrukcji ulic bitumicznych podporządkowanych
- rozbiorka obrzeży betonowych
- rozbiorka krawężników betonowych

**LEGENDA:**

- proj. rozbiorki ogrodzeń
- frezowanie istniejącej nawierzchni bitumicznej
- proj. linia rozgraniczająca
- zajęcia czasowe


Investor / Zamawiający		Jednostka projektowa			
POWIAT WOŁOMIŃSKI ul. Prądzyńskiego 3 05-200 Wołomin tel. 022 776 50 93		<b>SUDOP POLSKA</b> SUDOP PRAHA AS Olsanska 2643/1a 130 80 Praha - Zizkov, Czechy tel.: +48 22 414 14 91		SUDOP POLSKA spółka z o.o. 00-349 Warszawa, ul. Tamka 16/11 tel.: +48 22 414 14 91	
Stadium	Temat opracowania				
Projekt	Rozbudowa drogi powiatowej nr 4352W, ul. Żaluskiego, gm. Kobyłka, w ramach zadania inwestycyjnego: „Przebudowa ciągu ulic Żaluskiego Zagańczyka Marecka i Szeroka w Kobyłce”				
Wykonawczy	zadania inwestycyjnego: „Przebudowa ciągu ulic Żaluskiego Zagańczyka Marecka i Szeroka w Kobyłce”				
Branża	Tytuł rysunku				
Drogowa	Plan rozbiórki - odcinek nr 3				
Stanowisko	Imię i nazwisko	Nr uprawnień	Podpis	Skala 1: 500	
Projektant	Krzysztof Szulgo	POM/0092/POOD/12		Data opracowania maj 2014	
Sprawdzający	Jiří Řehoř	2338/06/U/C		Nr rys. : 5 . 4	

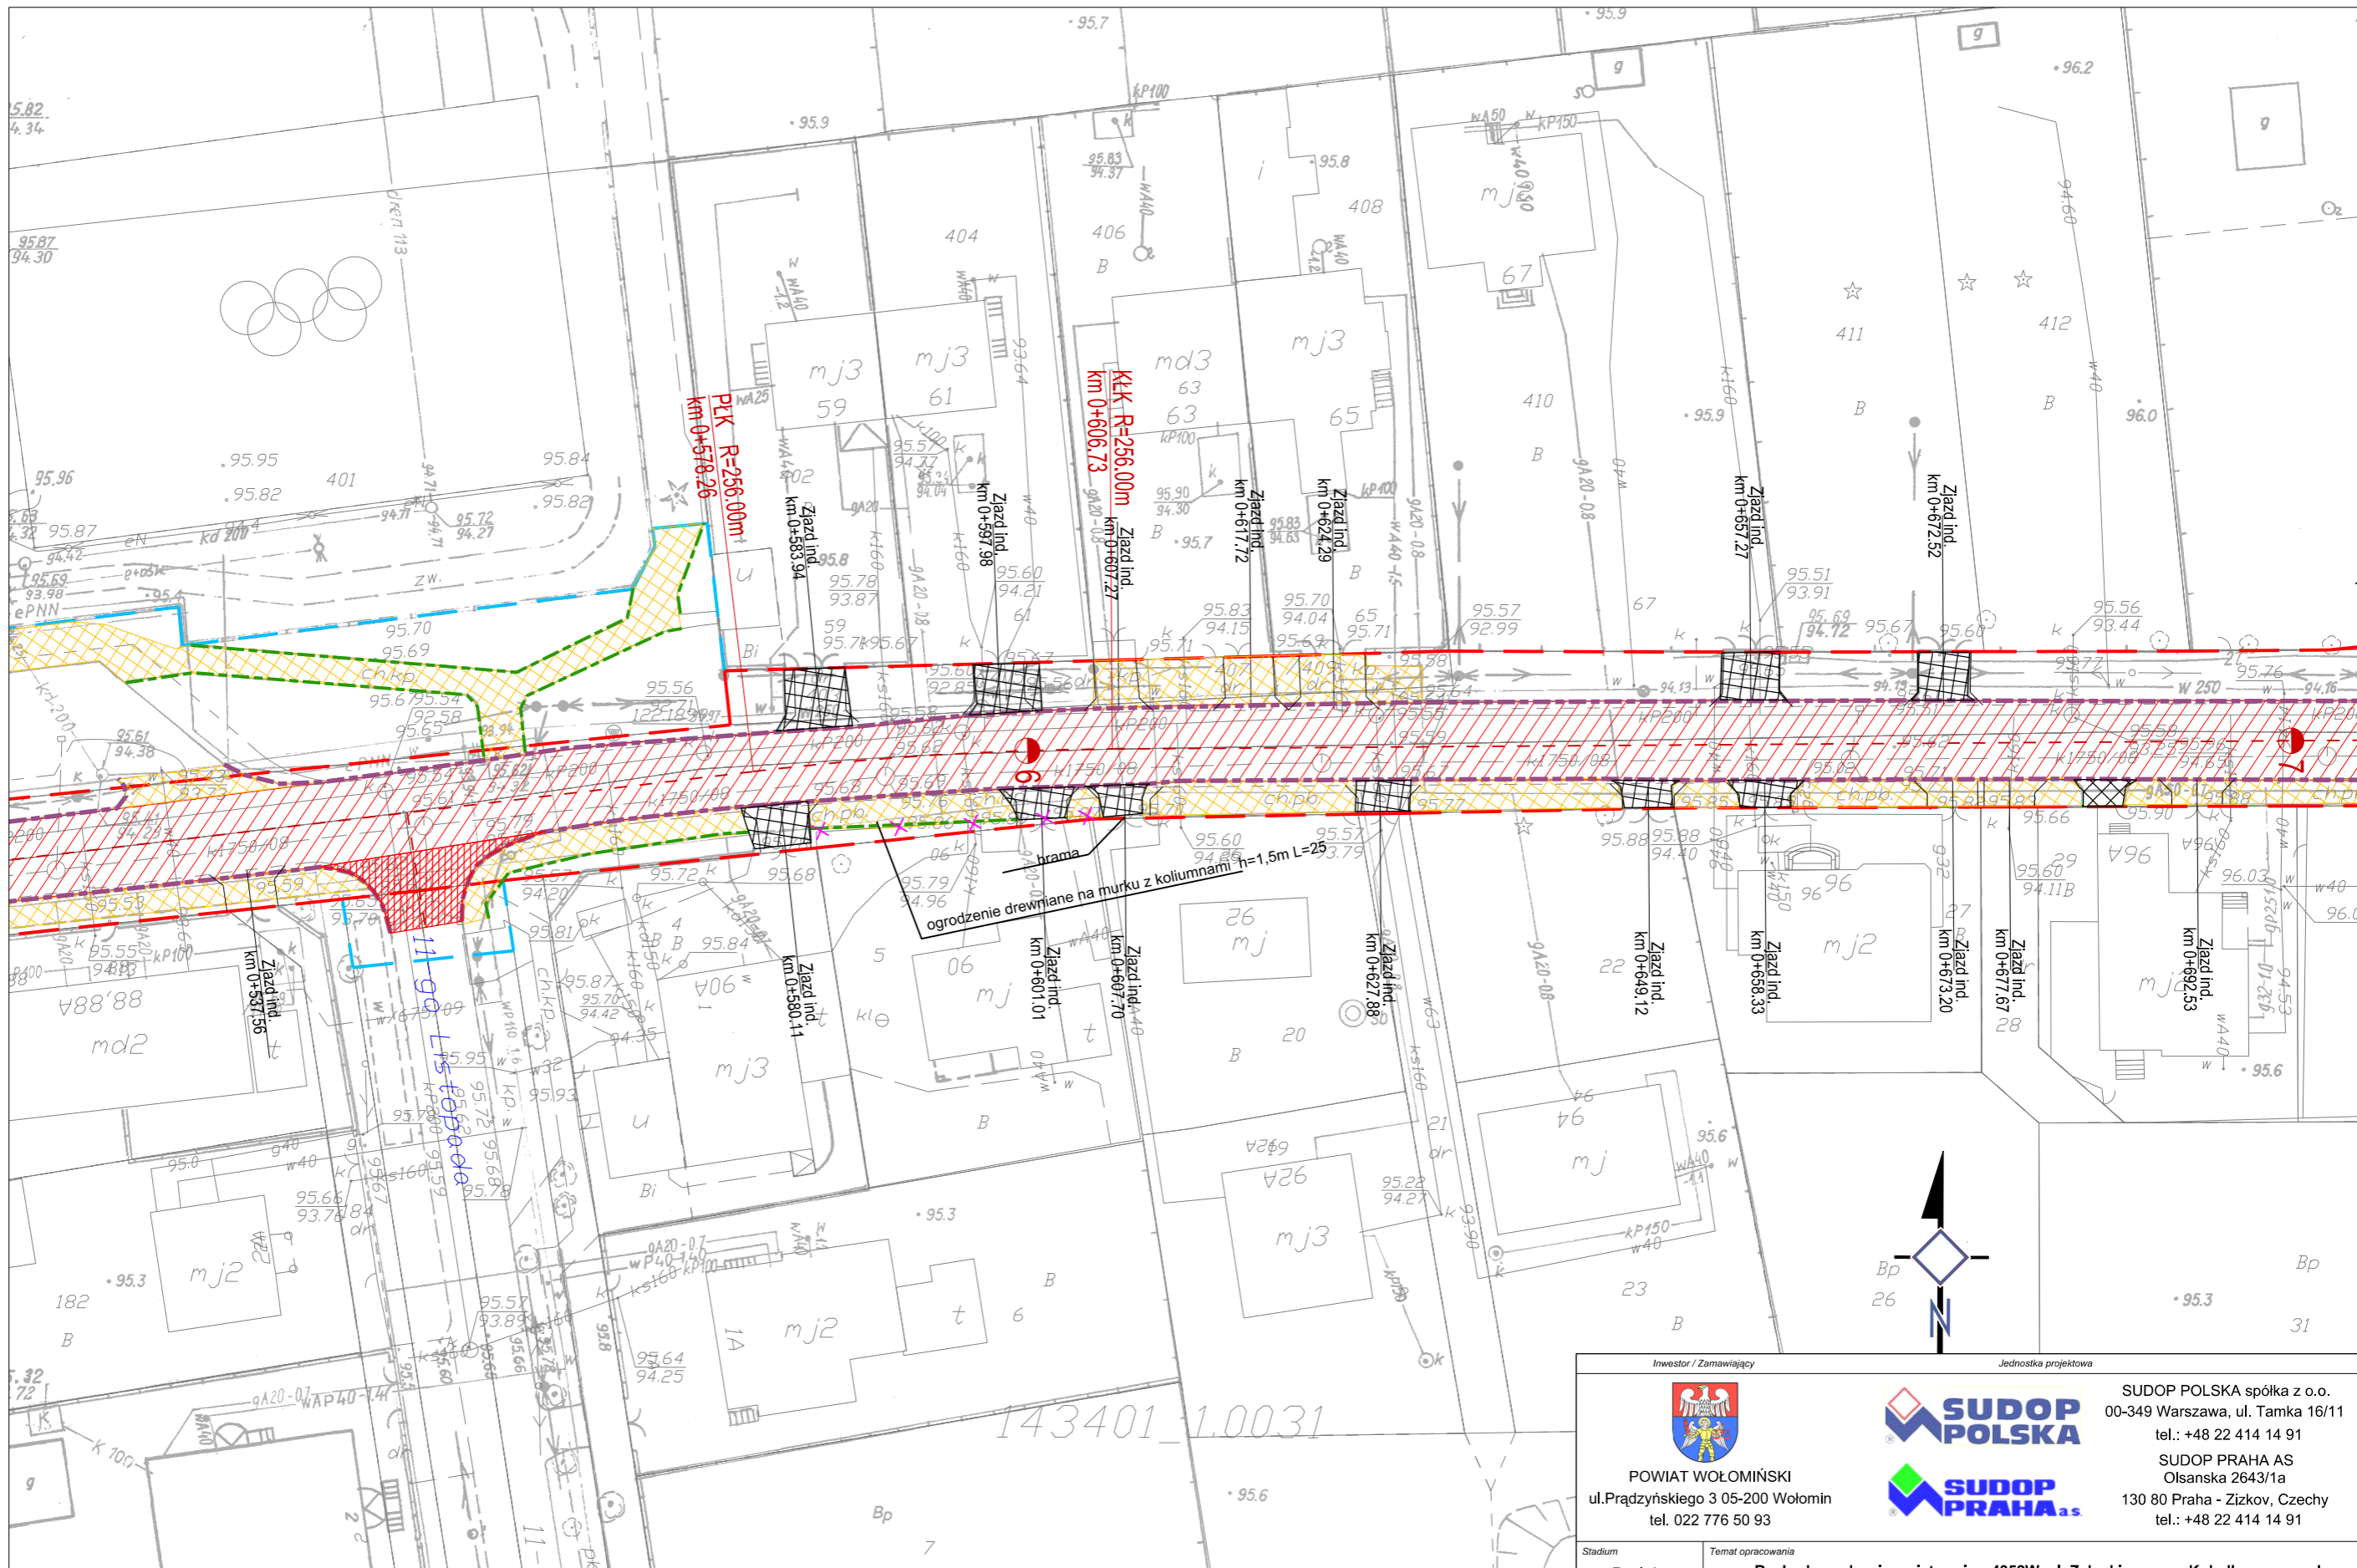


- rozbiorka konstrukcji drogi
- rozbiorka konstrukcji chodników
- rozbiorka konstrukcji zjazdów indywidualnych
- rozbiorka konstrukcji ulic bitumicznych podporządkowanych
- rozbiorka obrzeży betonowych
- rozbiorka krawężników betonowych





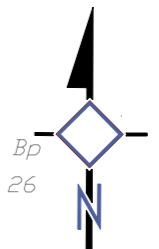

**LEGENDA:**

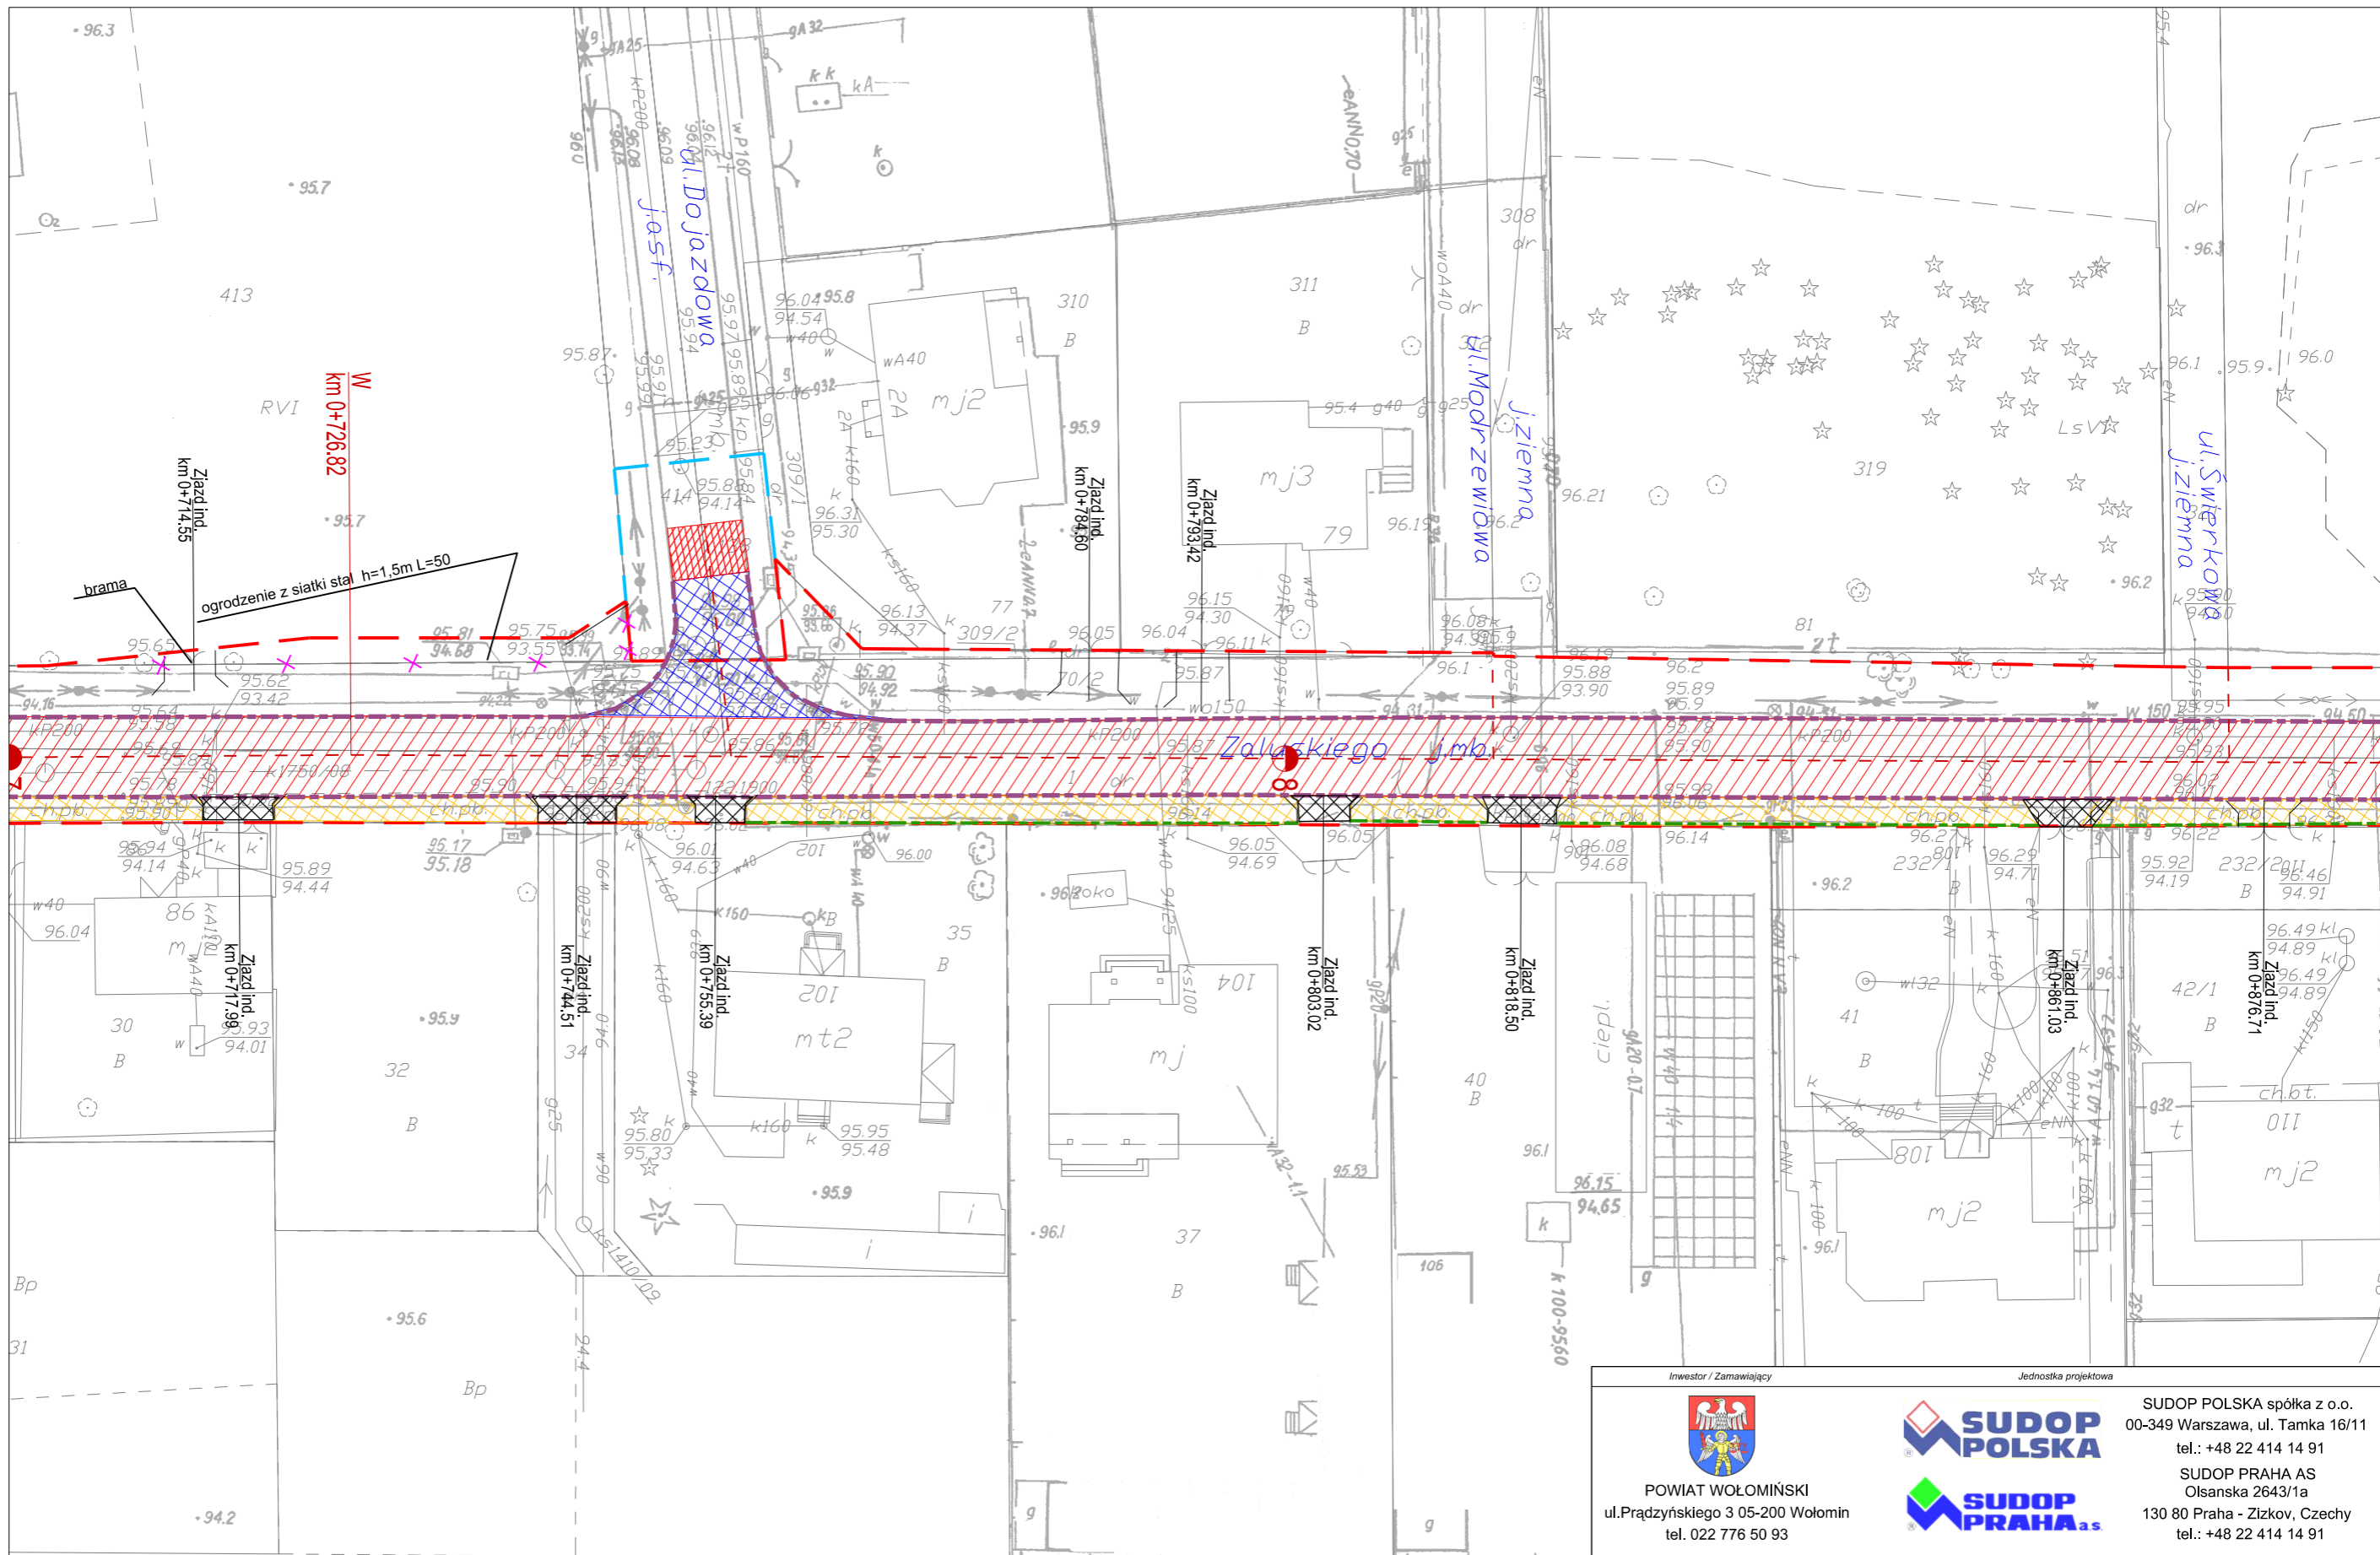- proj. rozbiorki ogrodzeń
- frezowanie istniejącej nawierzchni bitumicznej
- proj. linia rozgraniczająca
- zajęcia czasowe


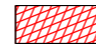







Investor / Zamawiający		Jednostka projektowa			
 POWIAT WOŁOMIŃSKI ul. Prądyńskiego 3 05-200 Wołomin tel. 022 776 50 93		 SUDOP POLSKA spółka z o.o. 00-349 Warszawa, ul. Tamka 16/11 tel.: +48 22 414 14 91  SUDOP PRAHA AS Olsanska 2643/1a 130 80 Praha - Zizkov, Czechy tel.: +48 22 414 14 91			
Stadium	Projekt	Temat opracowania			
Wykonawczy	Wykonawczy	Rozbudowa drogi powiatowej nr 4352W, ul. Żaluskiego, gm. Kobyłka, w ramach zadania inwestycyjnego: „Przebudowa ciągu ulic Żaluskiego Zagańczyka Marecka i Szeroka w Kobyłce”			
Branża	Drogowa	Tytuł rysunku			
Stanowisko	Imię i nazwisko	Nr uprawnień	Podpis	Skala	1: 500
Projektant	Krzysztof Szulgo	POM/0092/POOD/12		Data opracowania	maj 2014
Sprawdzający	Jiří Řehoř	2338/06/U/C		Nr rys.	: 5 . 5




-  - rozbiorka konstrukcji drogi
-  - rozbiorka konstrukcji chodników
-  - rozbiorka konstrukcji zjazdów indywidualnych
-  - rozbiorka konstrukcji ulic bitumicznych podporządkowanych
-  - rozbiorka obrzeży betonowych
-  - rozbiorka krawężników betonowych

**LEGENDA:**

-  - proj. rozbiorki ogrodzeń
-  - frezowanie istniejącej nawierzchni bitumicznej
-  - proj. linia rozgraniczająca
-  - zajęcia czasowe

<p>Investor / Zamawiający:  POWIAT WOŁOMIŃSKI ul. Prądzyńskiego 3 05-200 Wołomin tel. 022 776 50 93</p>		<p>Jednostka projektowa:  SUDOP POLSKA 00-349 Warszawa, ul. Tamka 16/11 tel.: +48 22 414 14 91  SUDOP PRAHA AS Olsanska 2643/1a 130 80 Praha - Zizkov, Czechy tel.: +48 22 414 14 91</p>	
Stadium: Projekt	Temat opracowania: <b>Rozbudowa drogi powiatowej nr 4352W, ul. Żaluskiego, gm. Kobyłka, w ramach zadania inwestycyjnego: „Przebudowa ciągu ulic Żaluskiego Zagańczyka Marecka i Szeroka w Kobyłce”</b>		
Wykonawczy: Drogowa	Tytuł rysunku: <b>Plan rozbierek - odcinek nr 3</b>		
Stanowisko:	Imię i nazwisko: <i>Krzysztof Szulgo</i>	Nr uprawnień: POM/0092/POOD/12	Podpis: <i>[Signature]</i>
Projektant:	Imię i nazwisko: <i>Krzysztof Szulgo</i>	Nr uprawnień: POM/0092/POOD/12	Skala: 1: 500
Sprawdzający:	Imię i nazwisko: <i>Jiří Řehoř</i>	Nr rys.: 2338/06/U/C	Data opracowania: maj 2014
			Nr rys.: :5 . 6

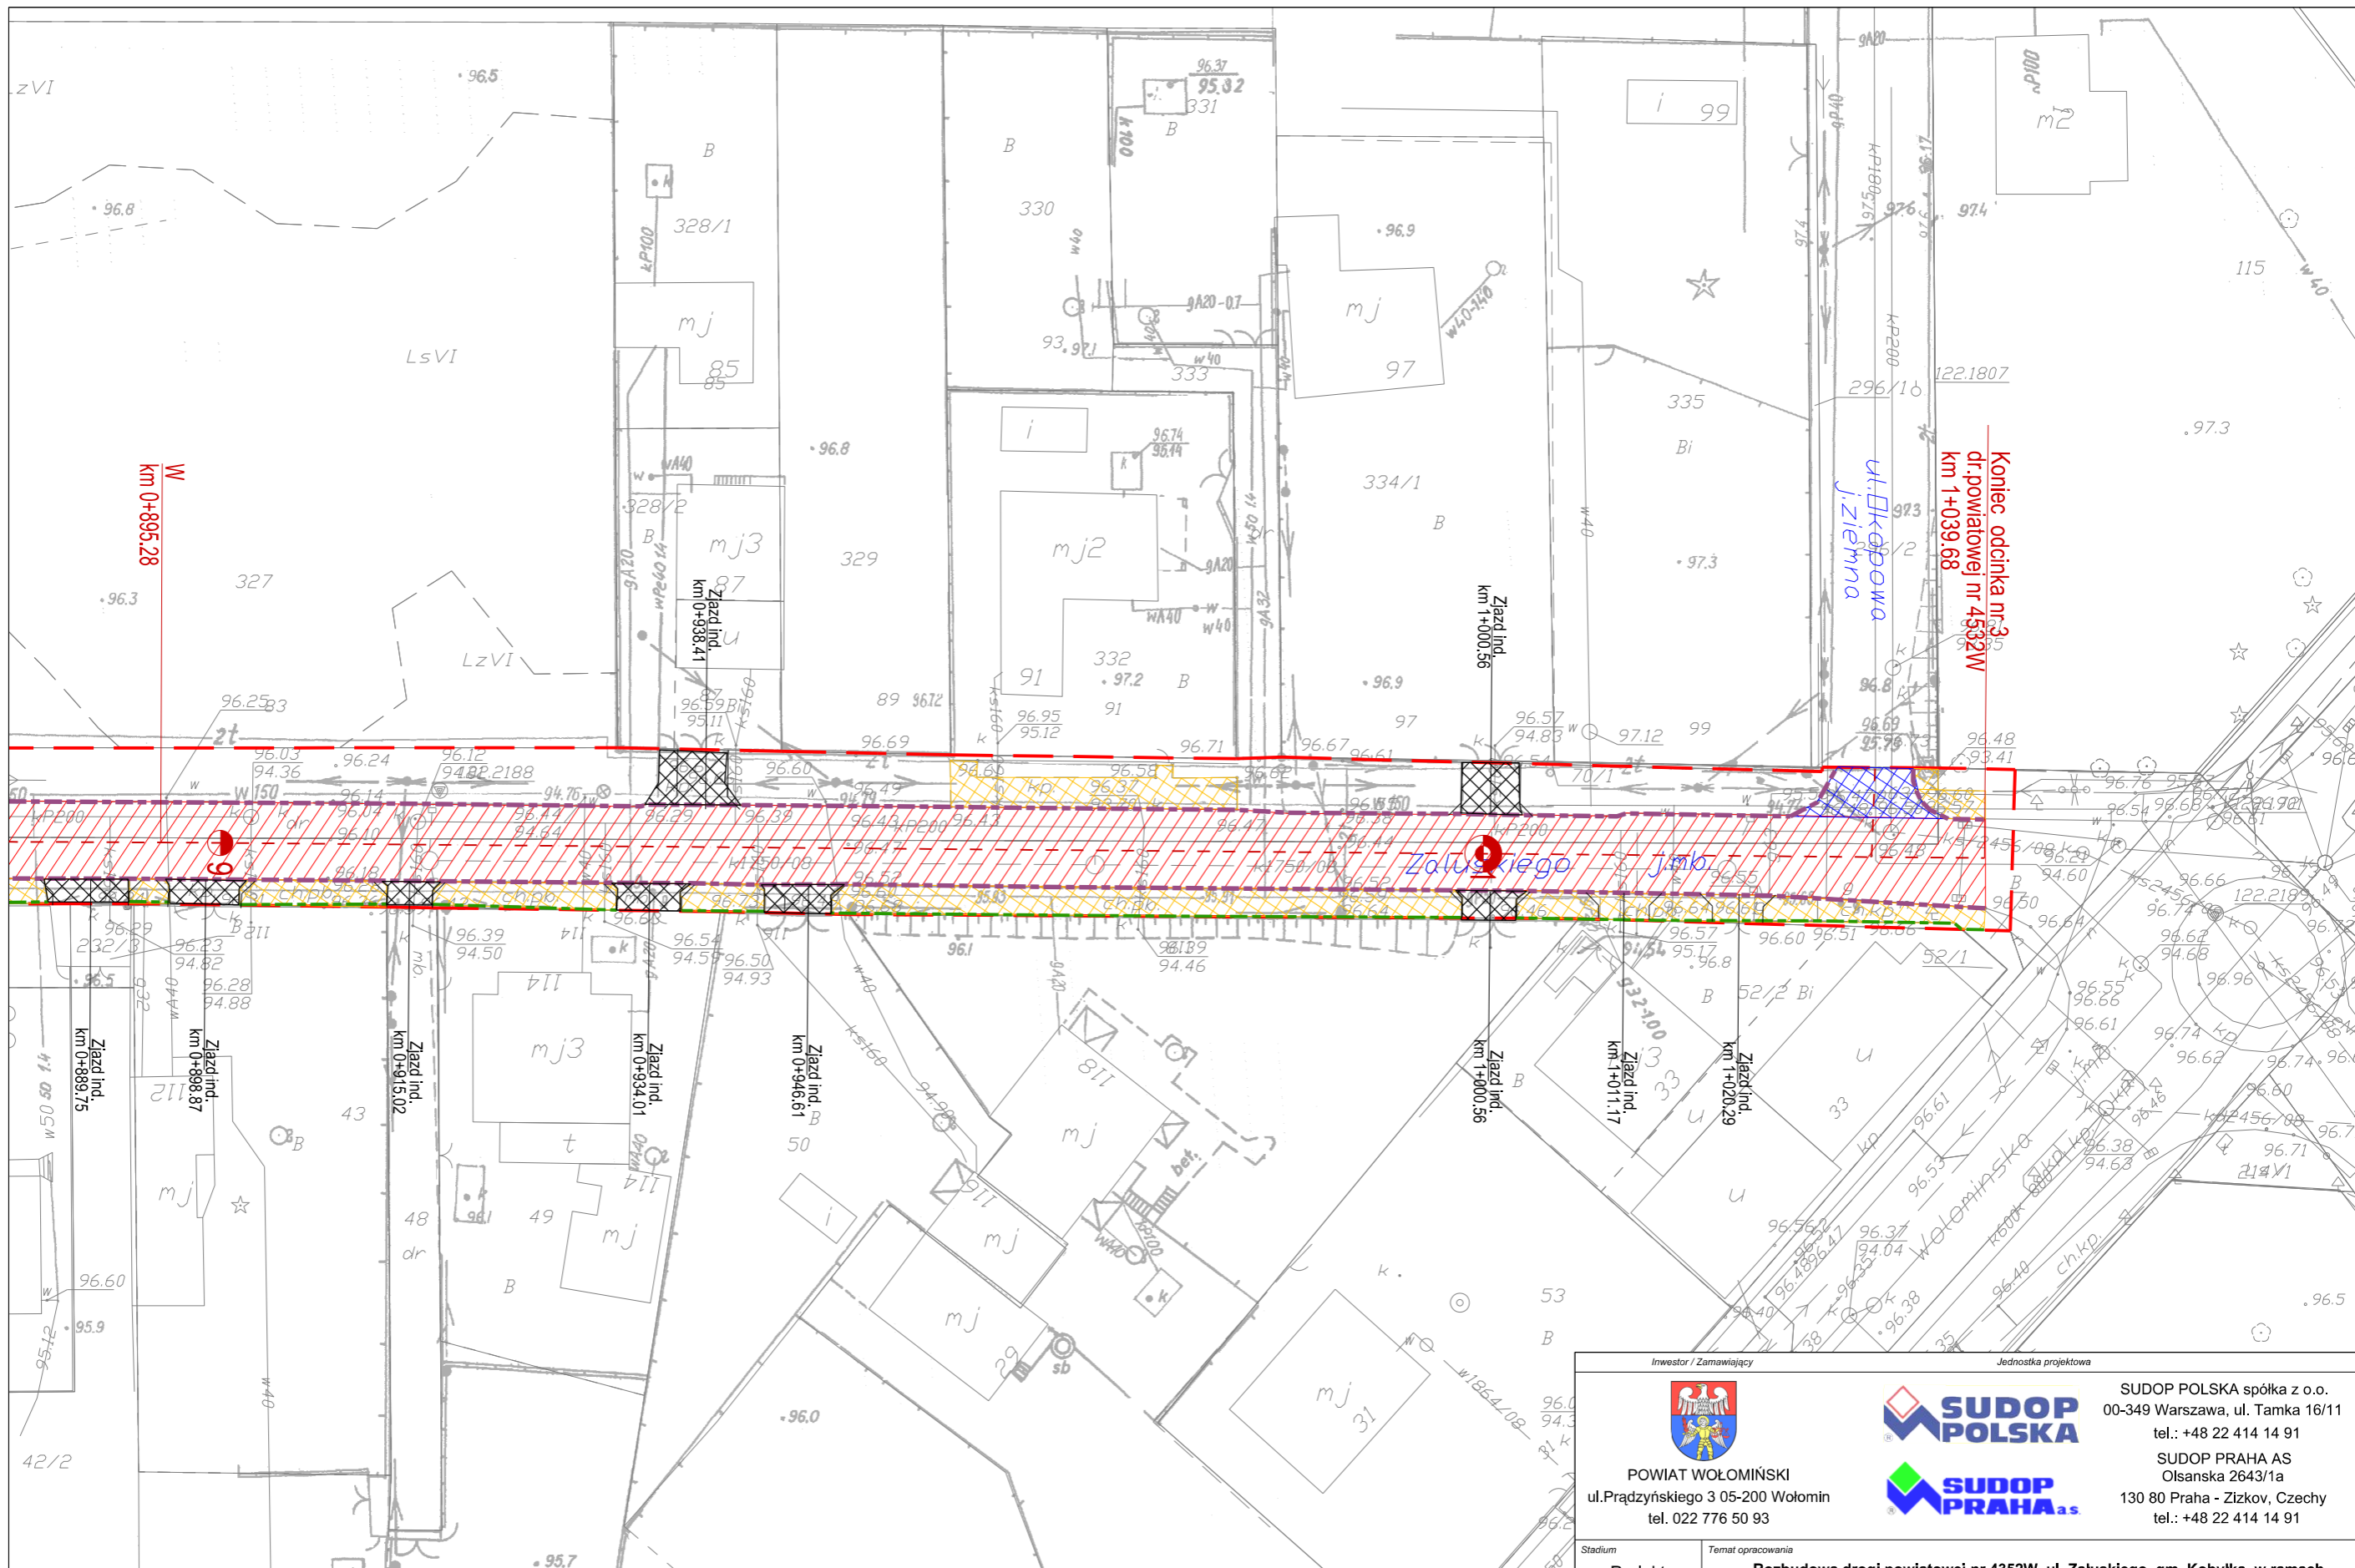

Koniec odcinka nr 3  
 ul. Powiatowej nr 4532W  
 km 1+039.68

W  
 km 0+895.28

Investor / Zamawiający: POWIAT WOŁOMIŃSKI, ul. Prądzynskiego 3 05-200 Wołomin, tel. 022 776 50 93

Jednostka projektowa: SUDOP POLSKA spółka z o.o., 00-349 Warszawa, ul. Tamka 16/11, tel.: +48 22 414 14 91; SUDOP PRAHA AS, Olsanska 2643/1a, 130 80 Praha - Zizkov, Czechy, tel.: +48 22 414 14 91

- rozbiorka konstrukcji drogi
- rozbiorka konstrukcji chodników
- rozbiorka konstrukcji zjazdów indywidualnych
- rozbiorka konstrukcji ulic bitumicznych podporządkowanych
- rozbiorka obrzeży betonowych
- rozbiorka krawężników betonowych

**LEGENDA:**

- proj. rozbiorki ogrodzeń
- frezowanie istniejącej nawierzchni bitumicznej
- proj. linia rozgraniczająca
- zajęcia czasowe

Stadium	Projekt			
Wykonawczy	Rozbudowa drogi powiatowej nr 4352W, ul. Żaluskiego, gm. Kobyłka, w ramach zadania inwestycyjnego: „Przebudowa ciągu ulic Żaluskiego Zagańczyka Marecka i Szeroka w Kobyłce”			
Branża	Drogowa	Tytuł rysunku		
		Plan rozbiórek - odcinek nr 3		
Stanowisko	Imię i nazwisko	Nr uprawnień	Podpis	Skala 1: 500
Projektant	Krzysztof Szulgo	POM/0092/POOD/12		Data opracowania maj 2014
Sprawdzający	Jiří Řehoř	2338/06/U/C		Nr rys. :5.7