



Plan orientacyjny  
skala 1:4 000

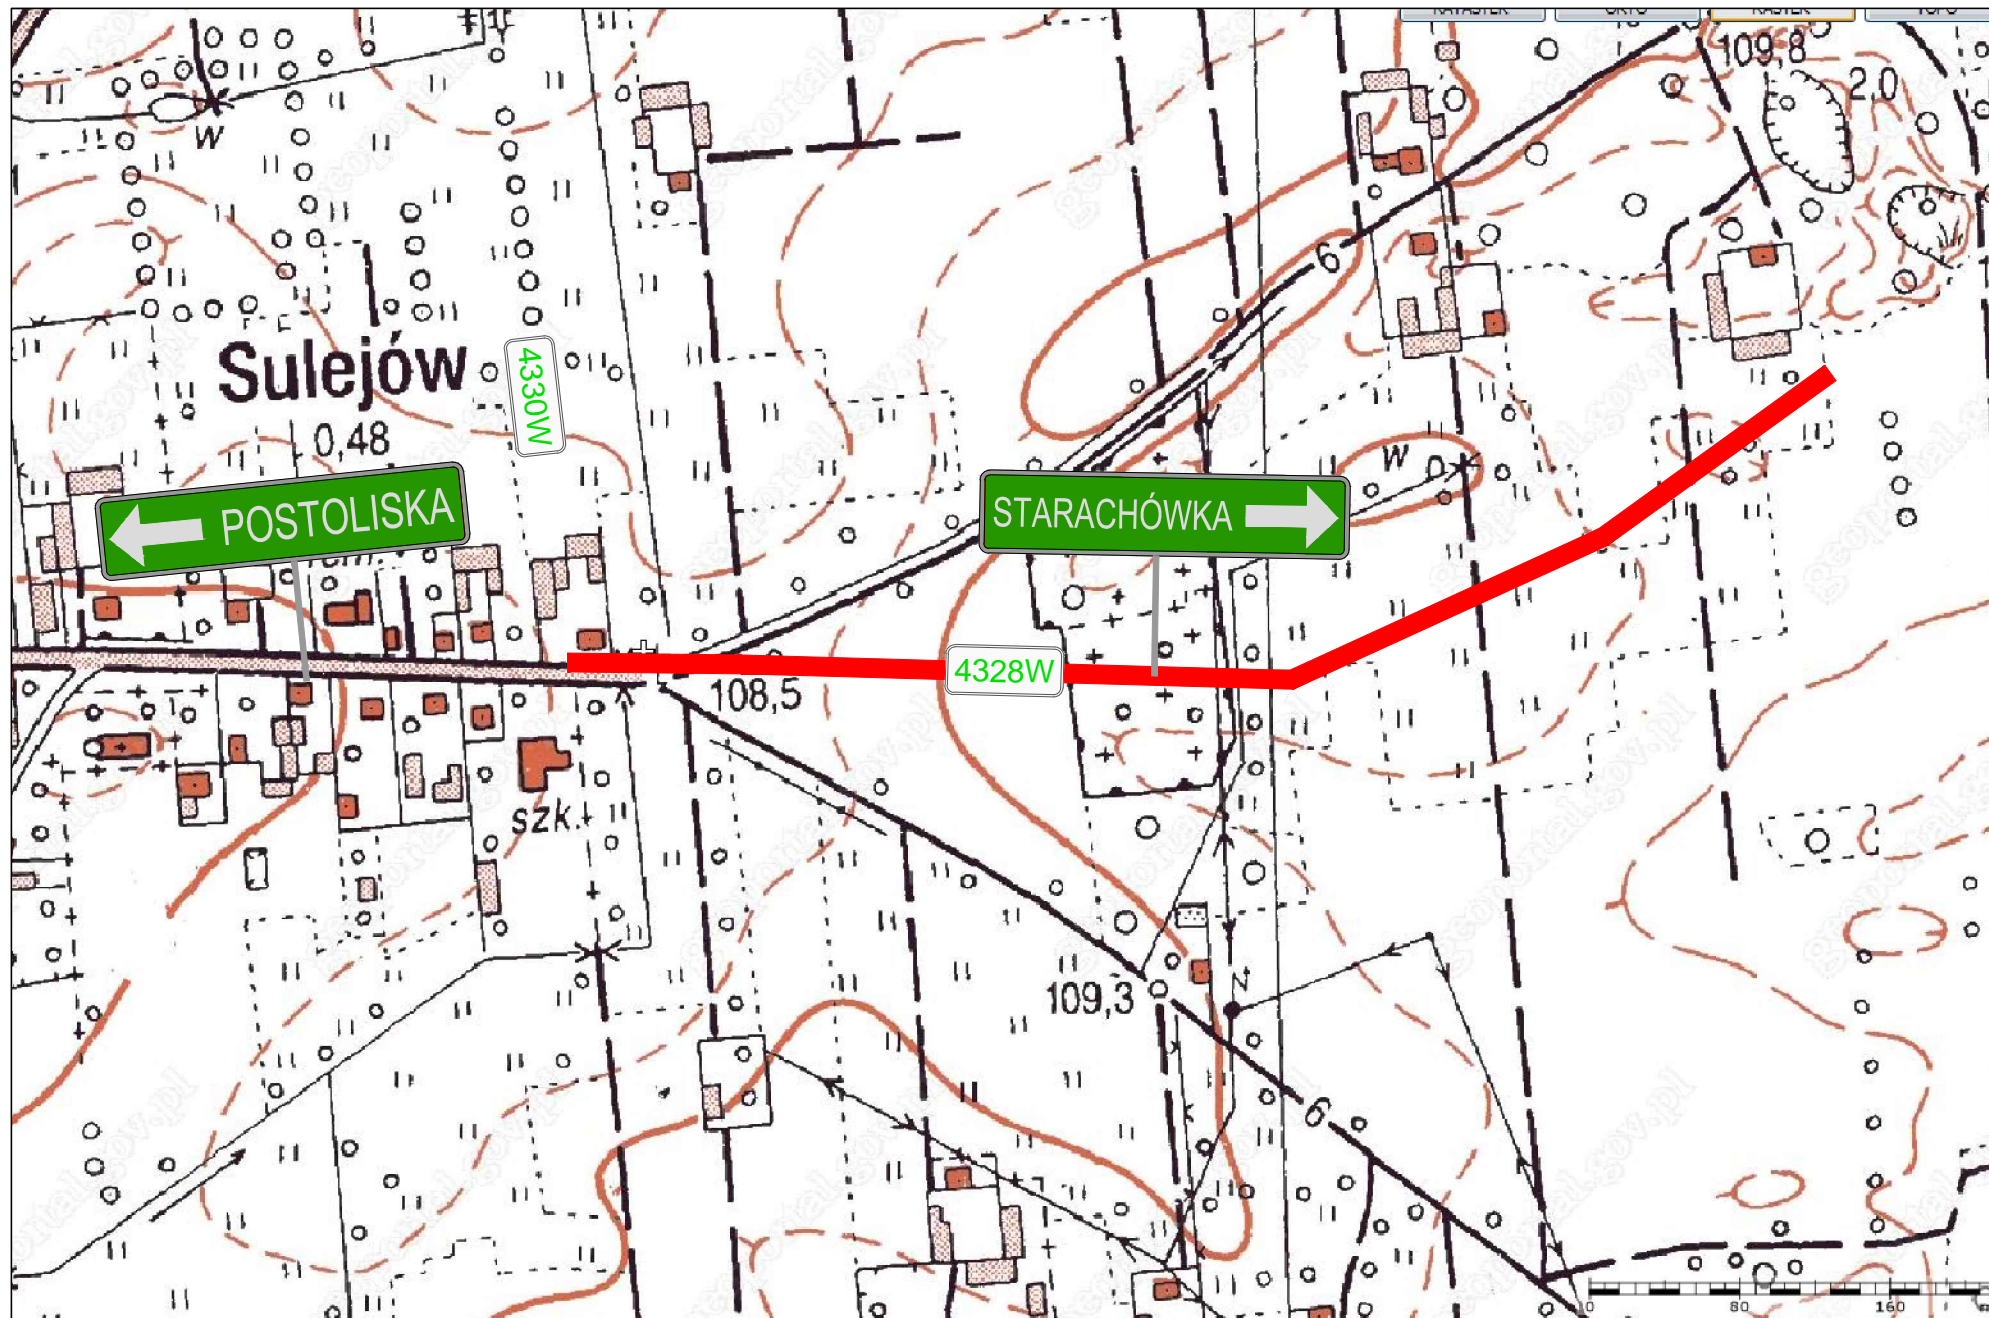

Plan orientacyjny  
skala 1:250 000

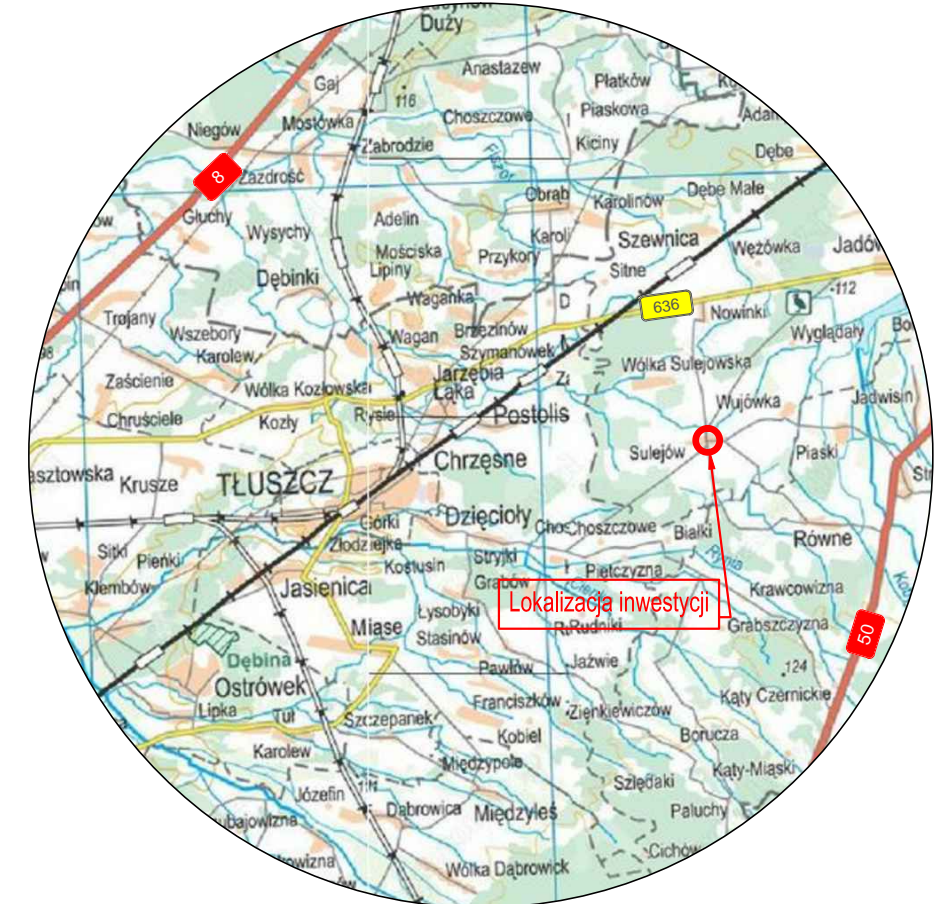

LEGENDA:

 zakres opracowania



Starostwo Powiatowe  
w Wołominie  
ul. Prądyńskiego 3  
05-200 Wołomin

Wykonawca



www.lispus.pl  
e-mail: biuro@lispus.pl

Temat zadania

BUDOWA CHODNIKA WRAZ Z ODWODNIENIEM W M. SULEJÓW,  
GM. JADÓW

Temat rysunku

PLAN ORIENTACYJNY

|                                  |                       |                    |                  |            |
|----------------------------------|-----------------------|--------------------|------------------|------------|
| Branża                           |                       | Stadium            |                  |            |
| ZIELEŃ                           |                       | PROJEKT WYKONAWCZY |                  |            |
| Umowa                            | Data                  | Skala              | Wersja rysunku   | Nr rysunku |
| 032.169.2014 z dnia 25.03.2014r. | 11.2014               | 1:4 000, 1:250 000 | 1                | 0.1        |
| Autorzy                          | Imię i nazwisko       | Podpis             | Nr uprawnień     | Branża     |
| Projektant:                      | mgr inż. Marcin Dobek |                    | LUB/0217/PWOD/05 | drogi      |
| Opracował:                       | mgr inż. Rafał Sak    |                    |                  | zieleni    |