




PRZEKRÓJ 5-5
W KM 0+379.72 DP NR 4328W
skala 1:50

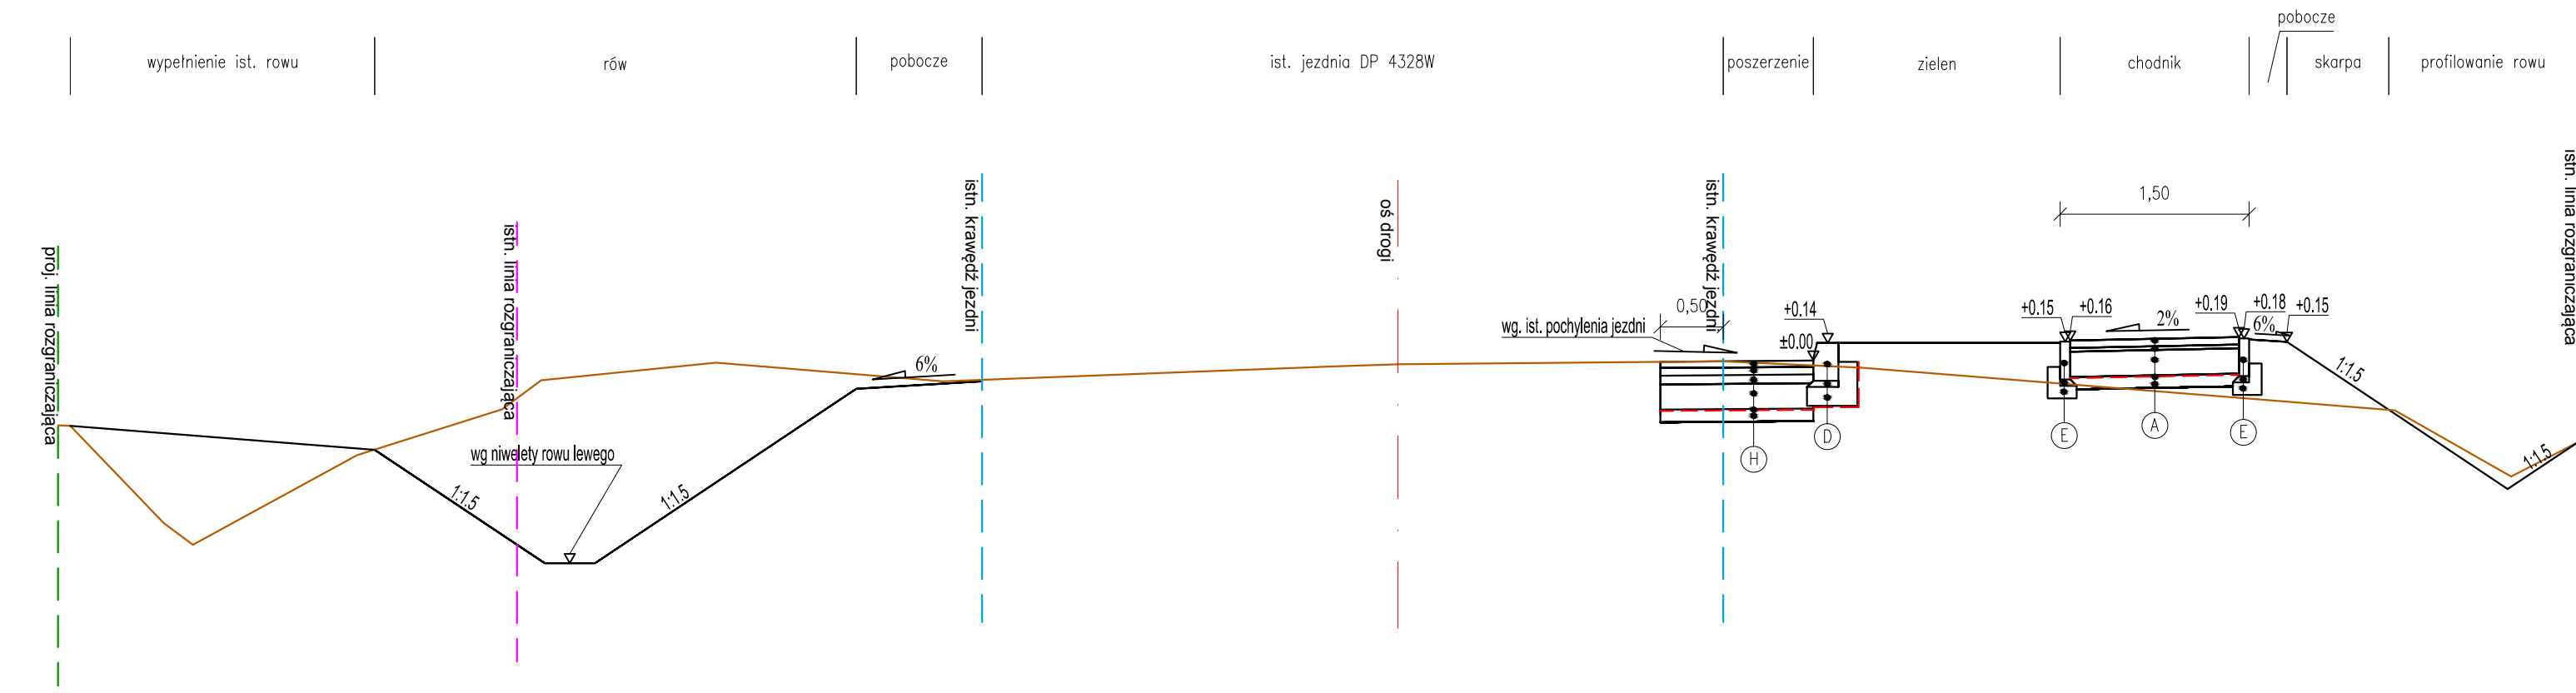


PRZEKRÓJ 6-6
W KM 0+424.96 DP NR 4328W
skala 1:50

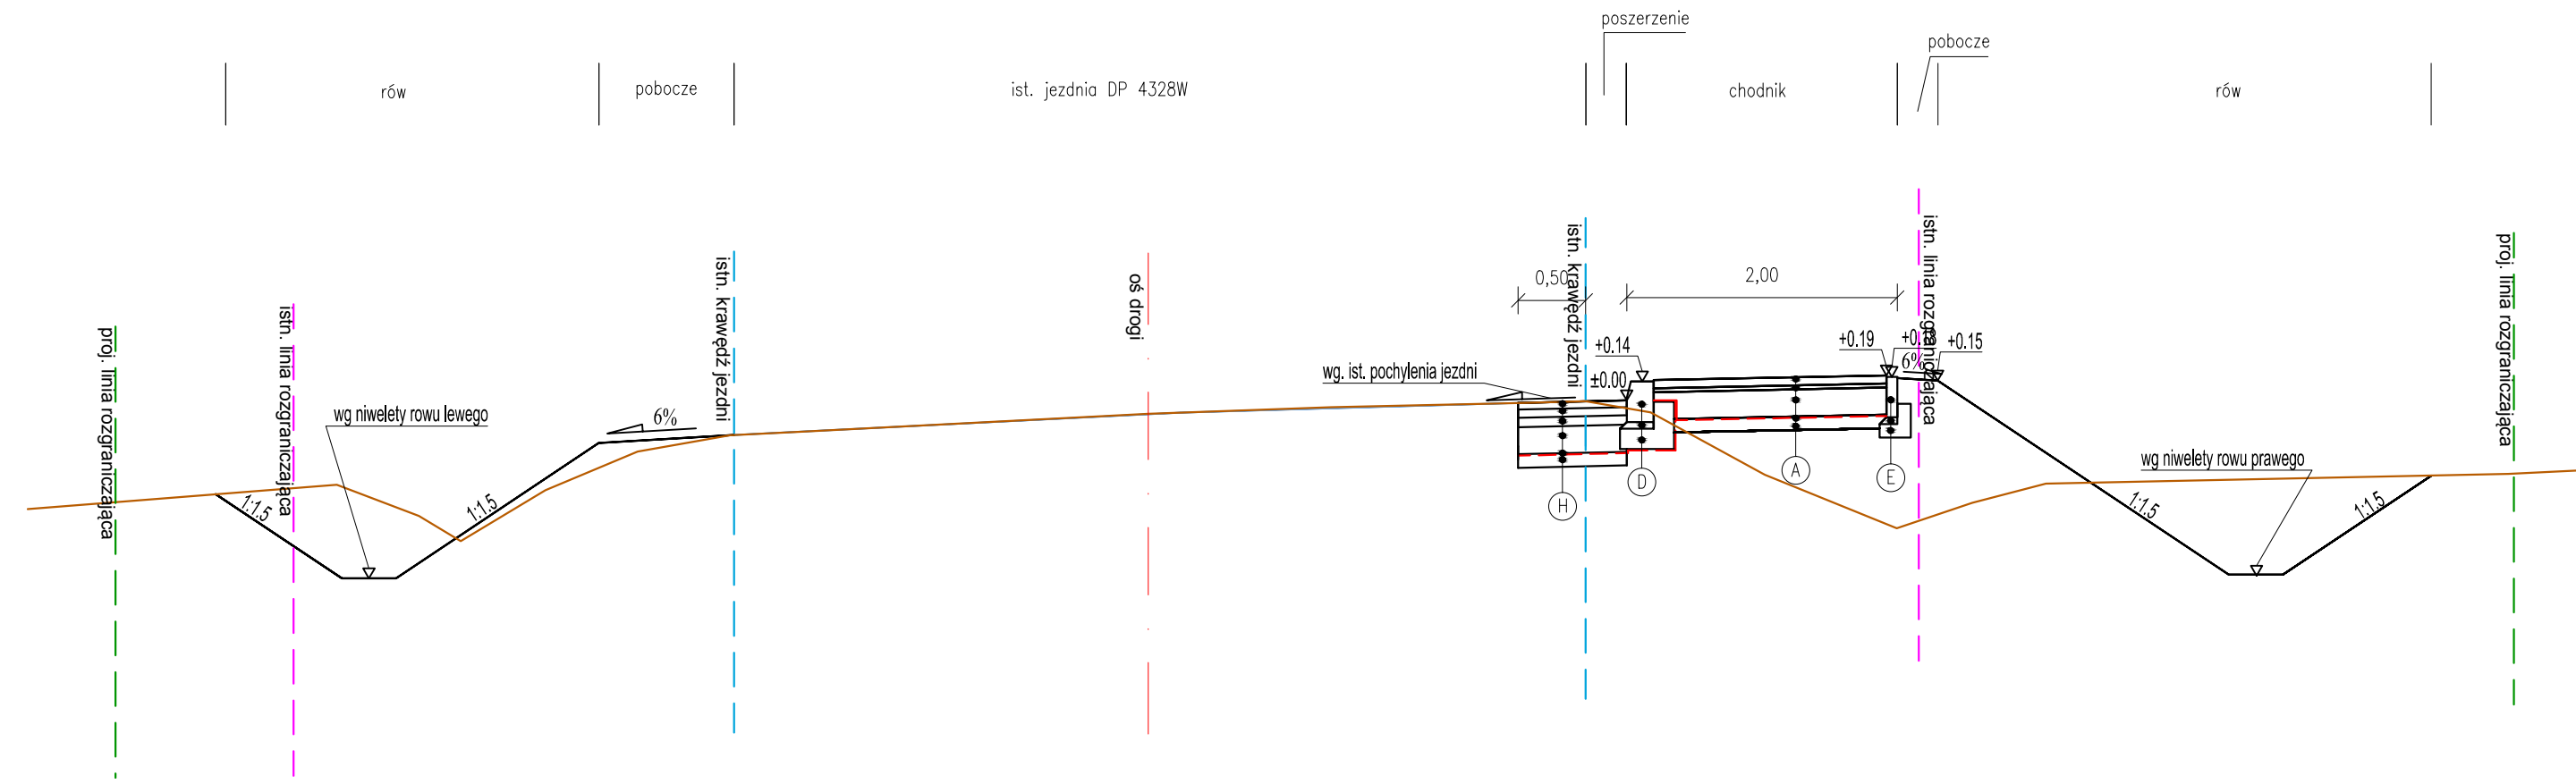


PRZEKRÓJ 7-7
W KM 0+448.42 DP NR 4328W
skala 1:50

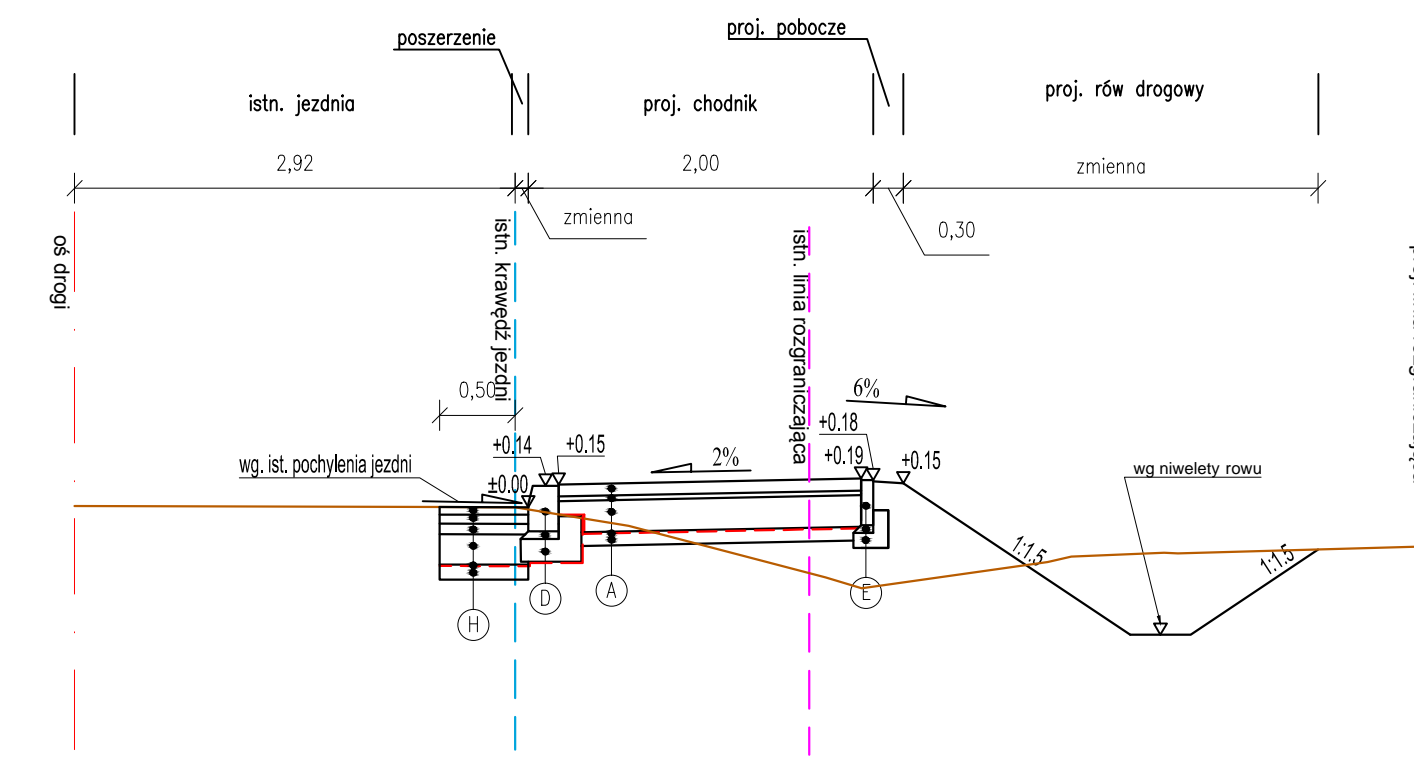

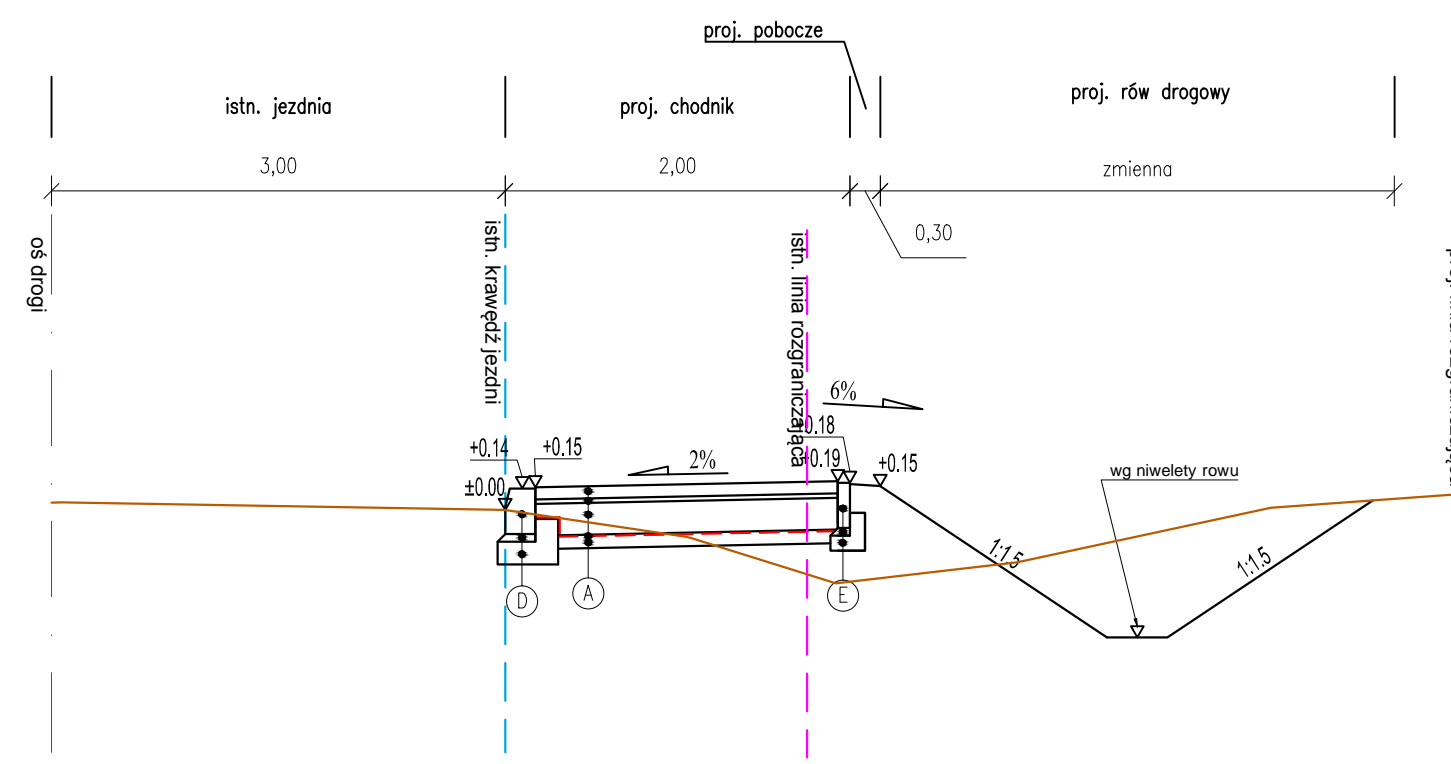

PRZEKRÓJ 8-8
W KM 0+479.74 DP NR 4328W
skala 1:50

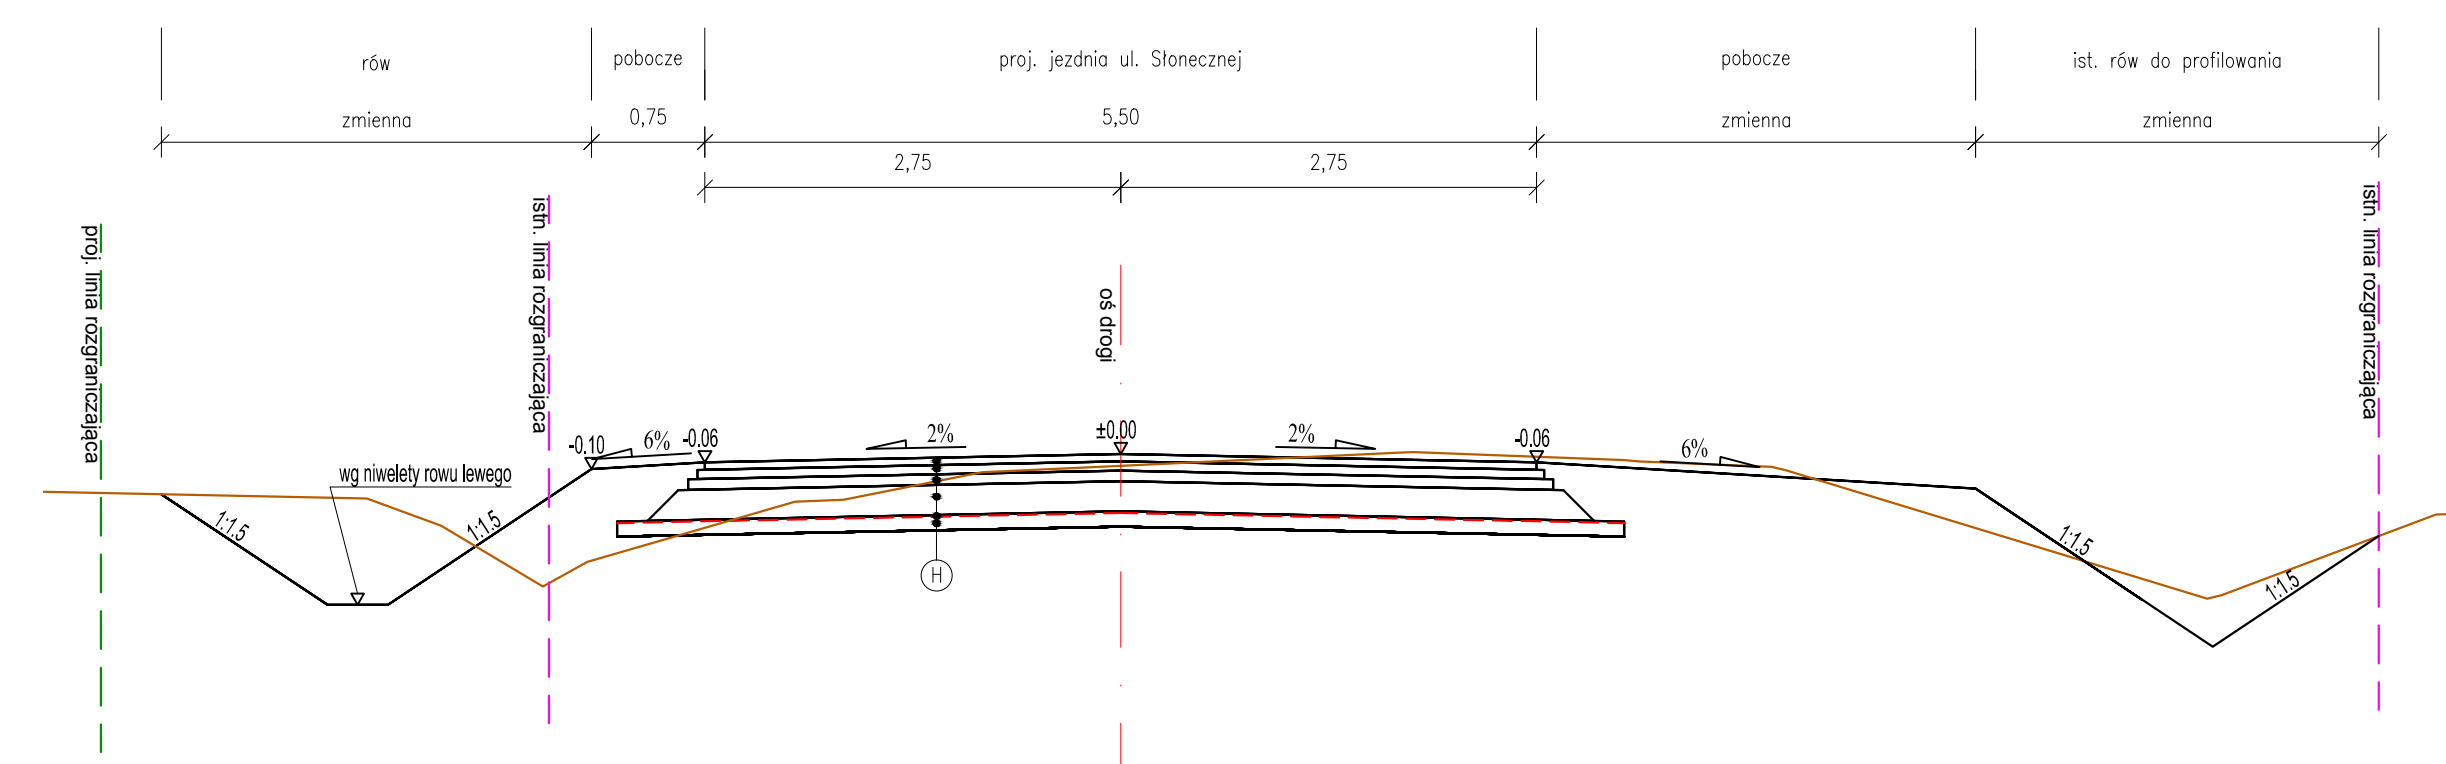

PRZEKRÓJ 9-9
W KM 0+033.78 UL. SŁONECZNA
skala 1:50



- A - WARSTWA ŚCIERALNA - kostka betonowa (6cm)
- PODSYPKA cementowo - piaskowa 1:4 (3cm)
- POBUDOWA GÓRNA - kruszywo naturalne 0/31.5 stabilizowane mechanicznie (20cm)
- GEOWŁÓKNINA ODCINAJĄCA - wytrzymałość na rozciąganie wzdłuż/wszereż min. 12 kN
- WARSTWA MROZOCHRONNA - piasek średnioziarnisty (10cm)
- D - KRAWEŹNIK betonowy 20x30x100cm
- PODSYPKA cementowo - piaskowa 1:4 (5cm)
- FUNDAMENT - beton C12/15 (15cm)
- E - OBRZEŻE betonowe 8x30x100cm
- PODSYPKA cementowo - piaskowa 1:4 (5cm)
- FUNDAMENT - beton C12/15 (10cm)
- F - RUSZT żelwny o klasie obciążenia D400
- korytko z polimerbetonu o szer. 30 cm w świetle
- LAWY z betonu C12/15 (20cm)
- C - prefabrykowany ściek kolejowy 72x68x44x59cm z betonu C30/37
- fundament 74x20cm z betonu C8/10 (20cm)
- H - WARSTWA ŚCIERALNA - AC11S PMB 45/80-55 (5cm)
- WARSTWA WIAZĄCA - AC 16W 35/50 (6cm)
- PODBUDOWA GÓRNA - AC22P 50/70 (7cm)
- PODBUDOWA DOLNA - kruszywo naturalne 0/31.5 stabilizowane mechanicznie (20cm)
- GEOWŁÓKNINA ODCINAJĄCA - wytrzymałość na rozciąganie wzdłuż/wszereż min. 12 kN
- WARSTWA MROZOCHRONNA - piasek średnioziarnisty (10cm)

 <p>Starostwo Powiatowe w Wołominie ul. Prądzyskiego 3 05-200 Wołomin</p>		 <p>LISPUS Biuro Opracowywania Programów i Projektów Inżynierii Komunikacyjnej Marcin Dobek tel./fax (+48-82) 560-58-27 ul. Matejki 7, 22-100 Chełm</p>	
<p>Temat zadania</p> <p>ROZBUDOWA DROGI POWIATOWEJ NR 4328W OD KM0+000.00 DO KM 0+596.07 W M. SULEJÓW, GM. JADÓW</p>			
<p>Temat rysunku</p> <p>PRZEKROJE NORMALNE</p>			
<p>Brand</p> <p>DROGOWA</p>		<p>Stadium</p> <p>PROJEKT WYKONAWCZY</p>	
Umowa	Data	Skala	Tytuł
032.169.2014 z dnia 25.03.2014r.	11.2014	1:50	B.1
Nr rysunku	3.2		
Autoryzacja	Imię i nazwisko	Podpis	Nr uprawnień
Projektant	mgr inż. Marcin Dobek		LUB0217/PW0005
Opracował	inż. Artur Komaricki		drog
Sprawił	mgr inż. Sławomir Matusz		LUB0212/PW0005