



BALUSTRADA OCHRONNA U-11a

SKALA 1:20


WIDOK B-B

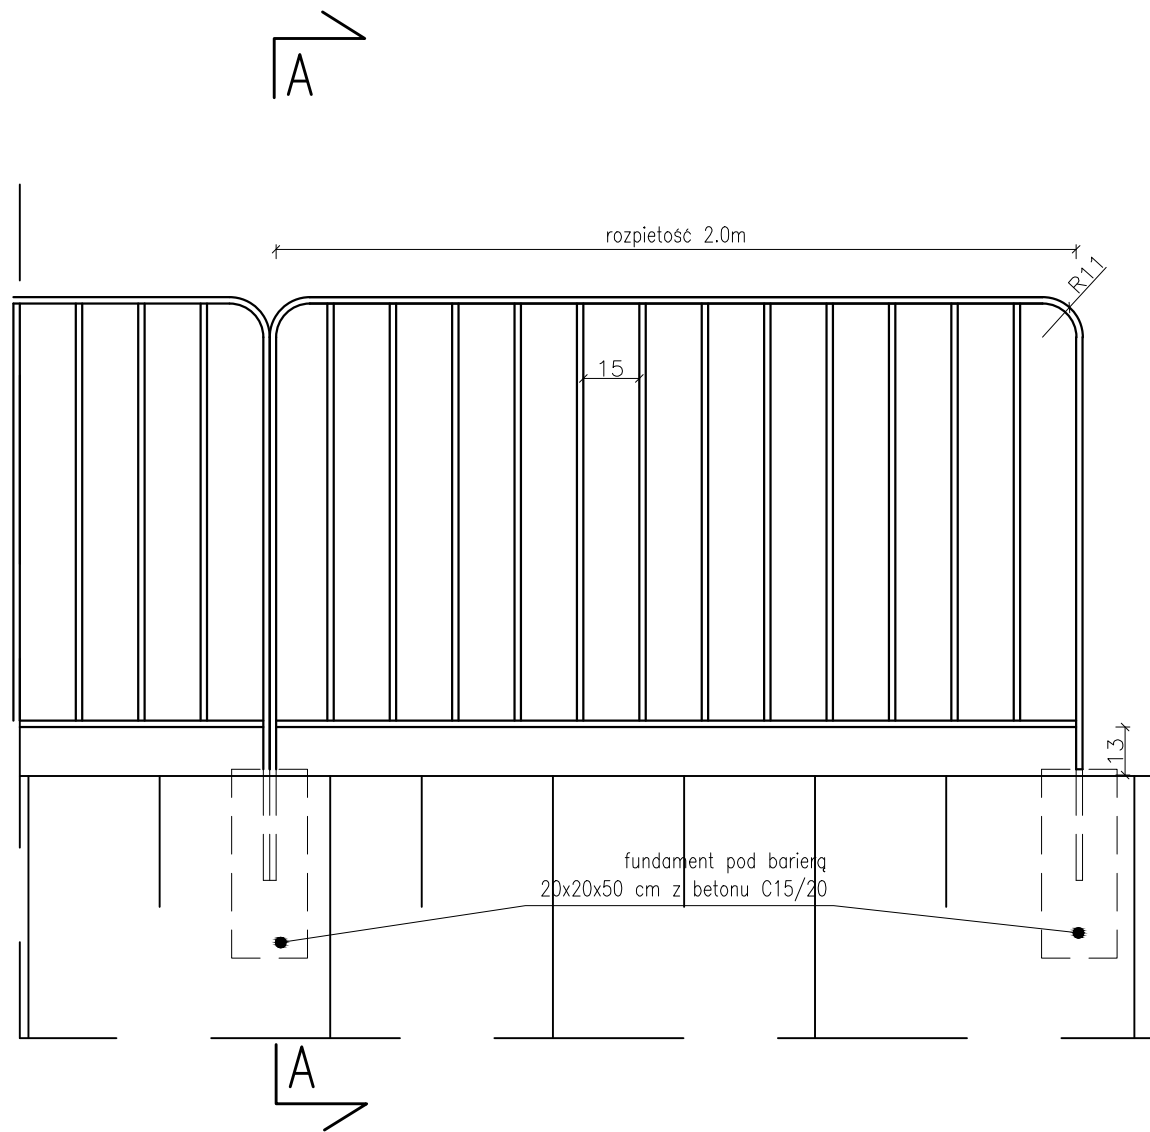

PRZEKRÓJ A-A

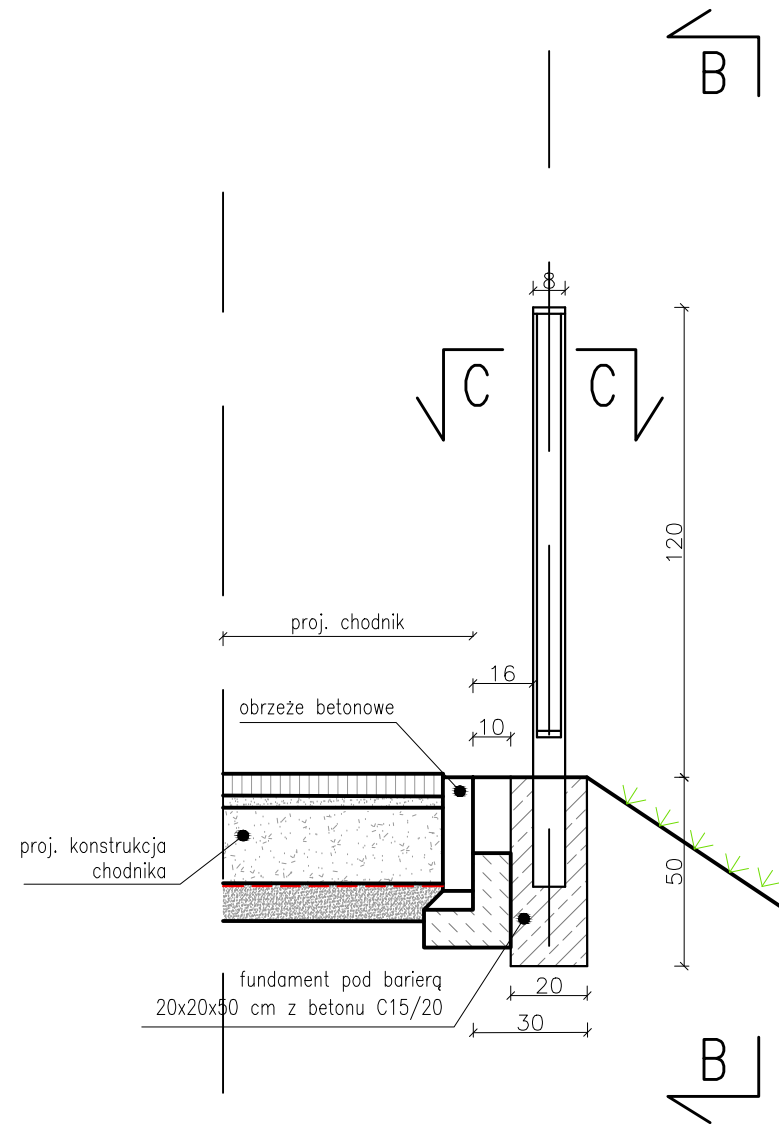

PRZEKRÓJ C-C

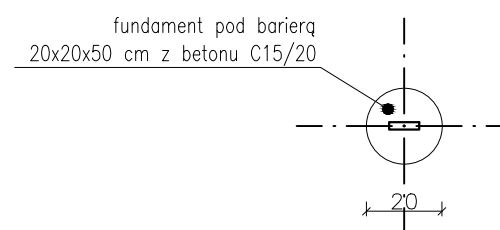

 Inwestor Powiat Wołomiński ul. Prądyńskiego 3 05-200 Wołomin		Wykonawca  LISPUS Biuro Opracowywania Programów i Projektów Inżynierii Komunikacyjnej Marcin Dobek tel./fax (+48-82) 560-58-27 ul. Matejki 7, 22-100 Chełm www.lispus.pl e-mail: biuro@lispus.pl		
Temat zadania				
ROZBUDOWA DROGI POWIATOWEJ NR 4328W OD KM0+000.00 DO KM 0+596.07 W M. SULEJÓW, GM. JADÓW				
Temat rysunku				
SZCZEGÓŁ BALUSTRADY OCHRONNEJ U-11a				
Branża		Stadium		
DROGOWA		PROJEKT WYKONAWCZY		
Umowa	Data	Skala	Tom	Nr rysunku
032.169.2014 z dnia 25.03.2014r.	11.2014	1:50	B.1	5.6
Autorzy	Imię i nazwisko	Pocpis	Nr uprawnień	Branża
Projektant:	mgr inż. Marcin Dobek		LUB/0217/PWOD/05	drogi
Opracował:	inż. Artur Lomański			drogi
Sprawdził:	mgr inż. Stanisław Matusz		LUB/0212/POOD/05	drogi