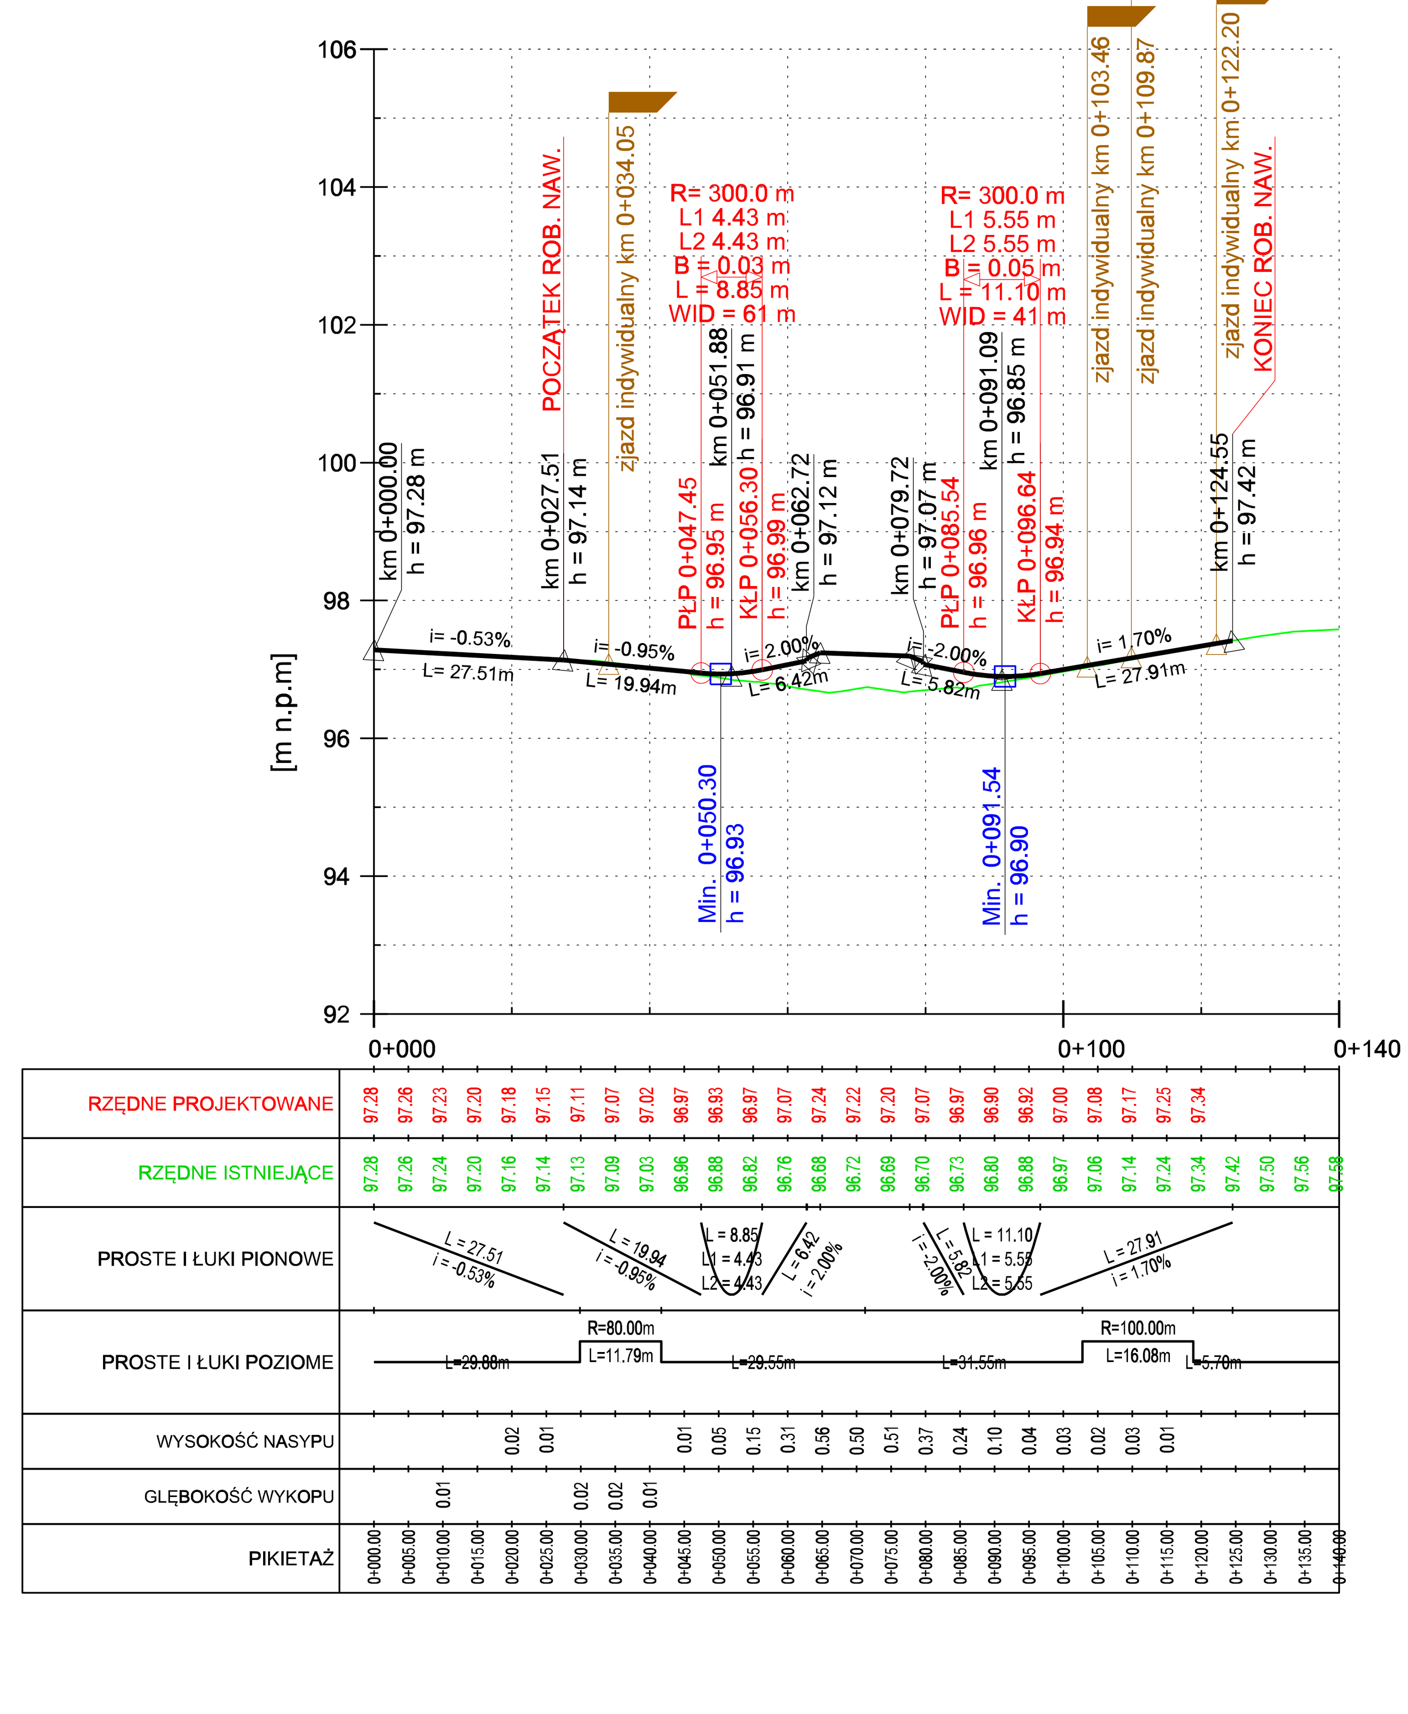

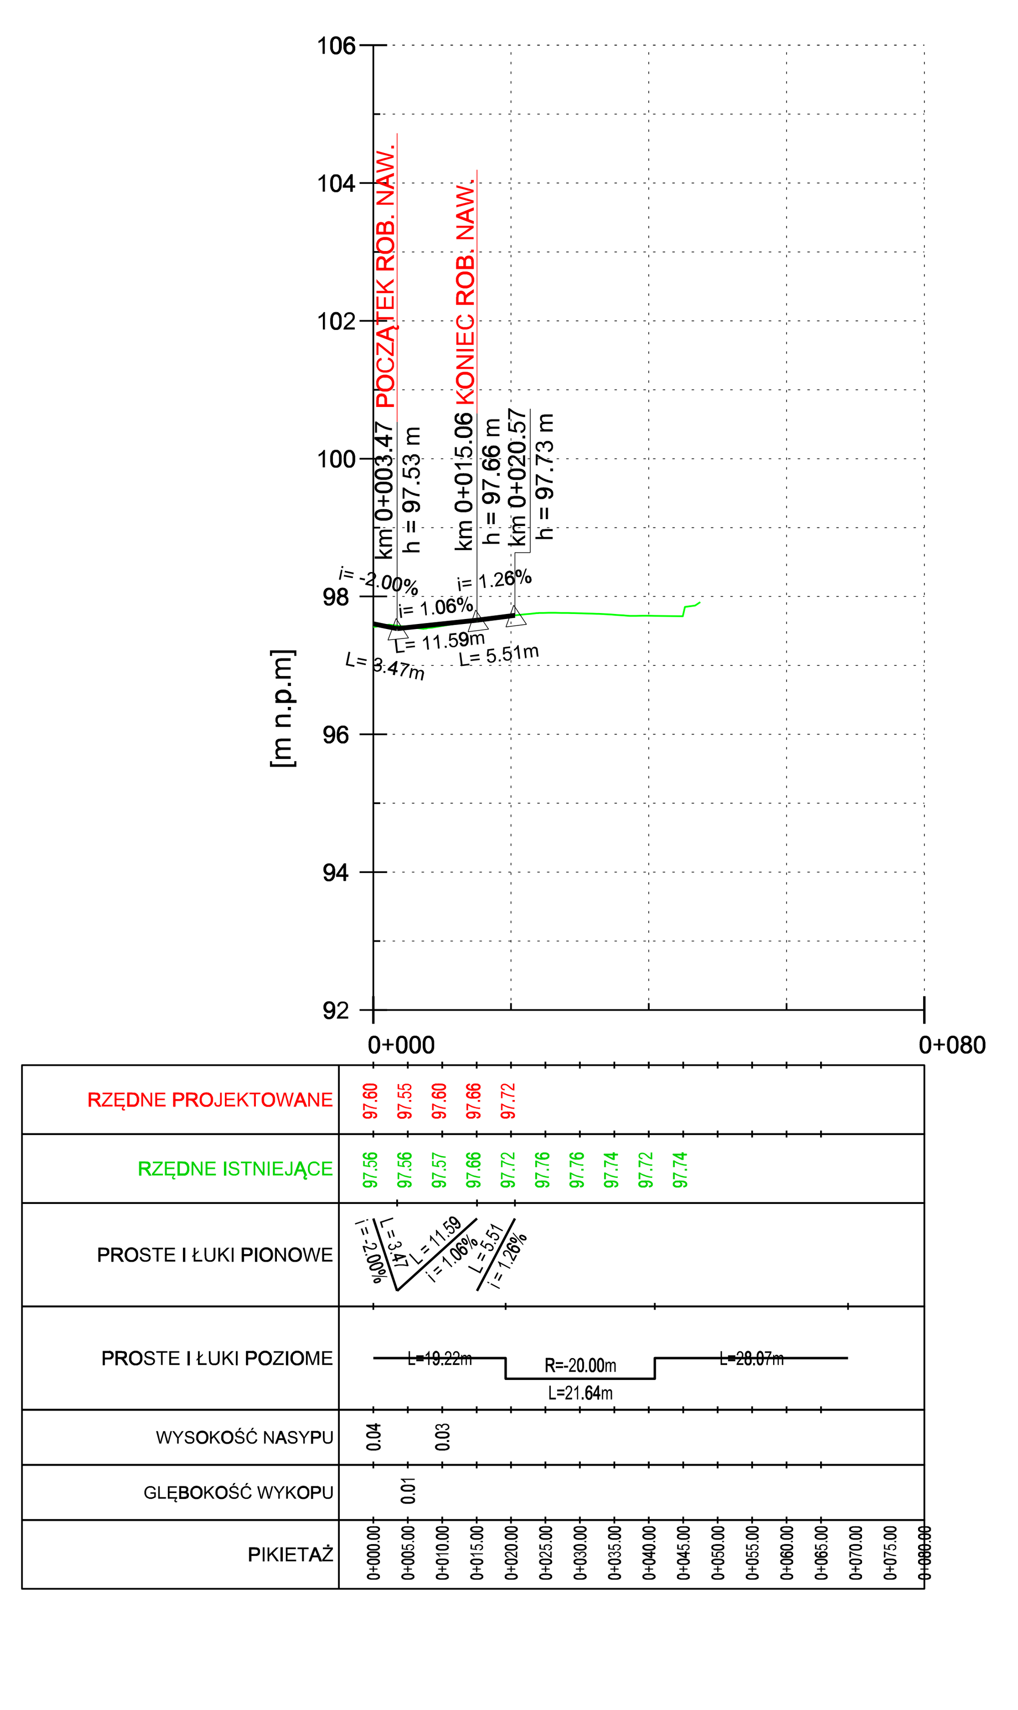

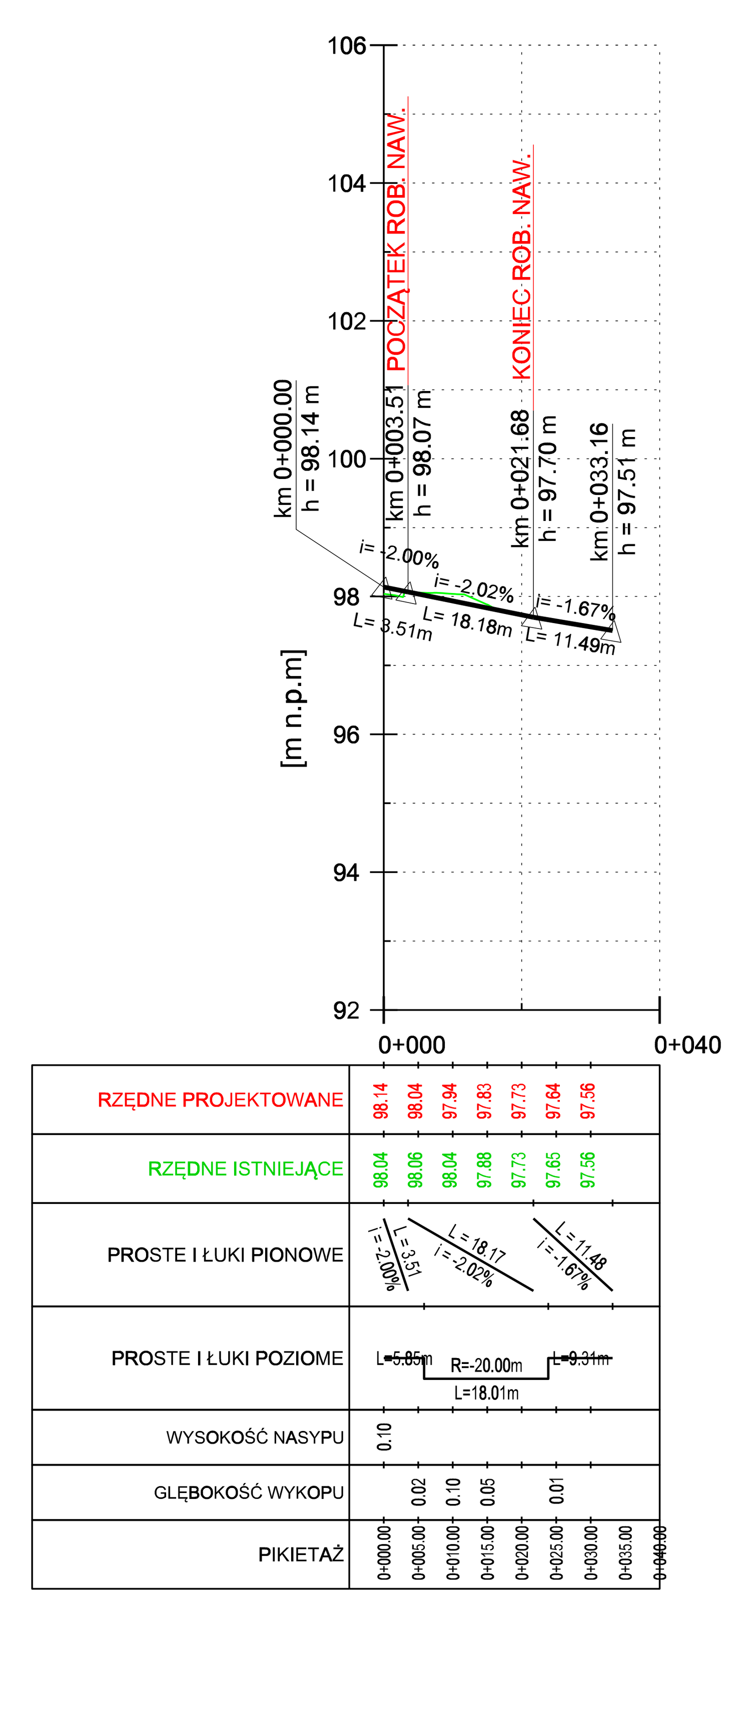

LEGENDA

- profil terenu istniejącego
- niweleta jezdni projektowanej drogi

Inwestor:

ZARZĄD POWIATU WOŁOMIŃSKIEGO
ul. Prądzyńskiego 3, 05-200 Wołomin

Jednostka projektowa:

NOW-EKO OLSZTYN

NOW-EKO Biuro Projektów Sp. z o.o.
ul. E. Kruka 39 | 10-542 Olsztyn
tel.:(+48 89) 527 41 11 | fax.:(+48 89) 524 70 09
http://www.now-eko.com.pl | mail: biuro@now-eko.com.pl

Nazwa i adres obiektu budowalnego:

Rozbudowa drogi powiatowej nr 4359W ul. Wileńskiej w Wołominie
od ul. Sikorskiego do Al. Niepodległości

Stadium projektu:

Projekt wykonawczy

Tytuł rysunku:

Profile podłużne

Funkcja:	Imię i nazwisko:	Specjalność i nr uprawnień:	Podpis:
Projektant	mgr inż. Wojciech Okoń	drogowa MAZ/0412/PWOD/13	
Sprawdzający	mgr inż. Katarzyna Gurak	drogowa MAZ/0340/POOD/12	

Branża:	Data:	Skala:	Nr rysunku:
drogowa		1:100/1000	3.0