

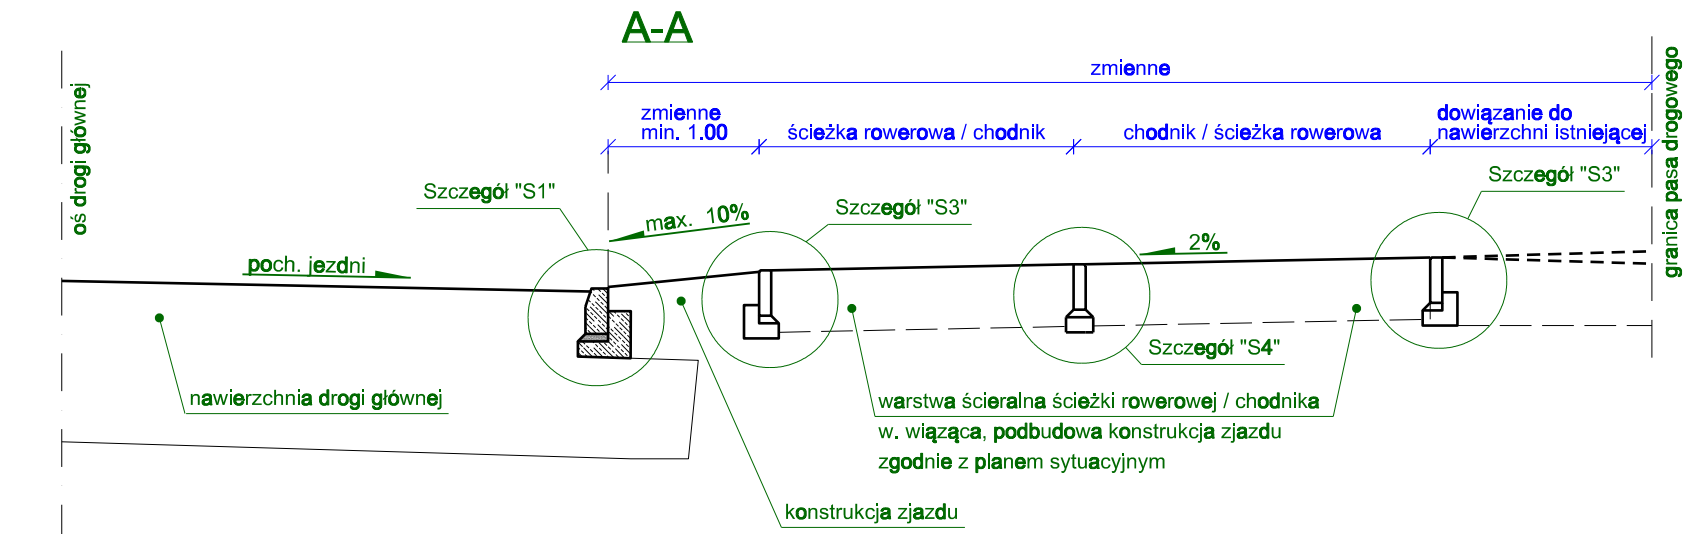
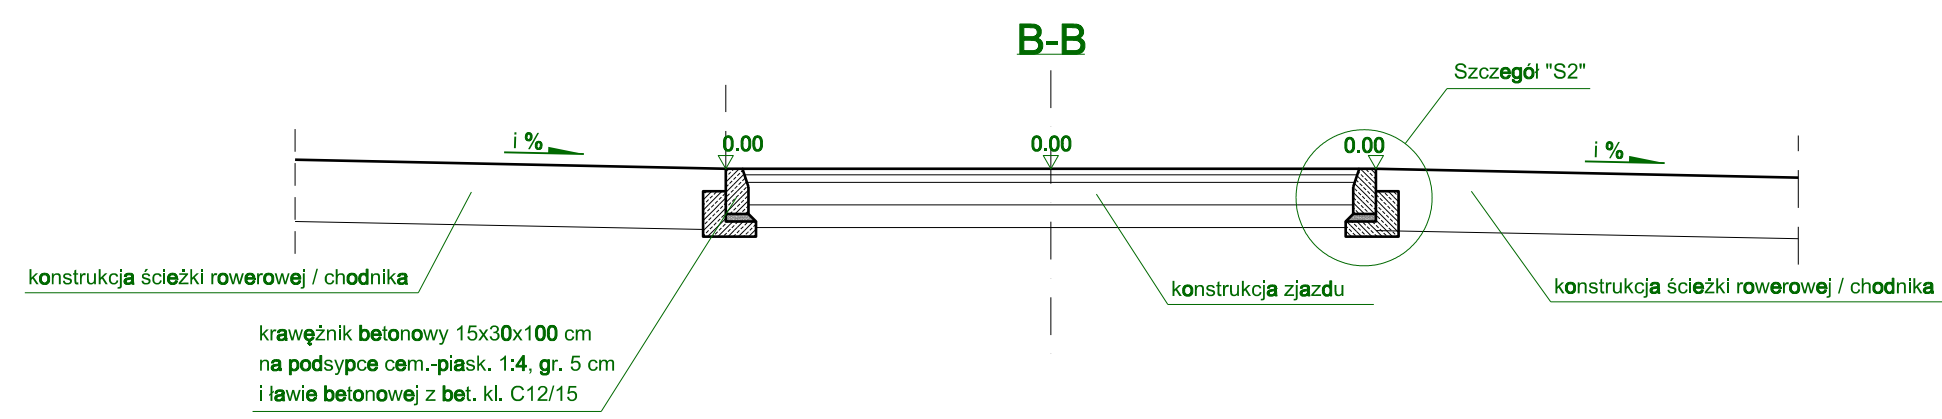



# Zjazd z nawierzchnią bitumiczną od ul. Sikorskiego do ul. Reja oraz zjazd w km 0+731.99

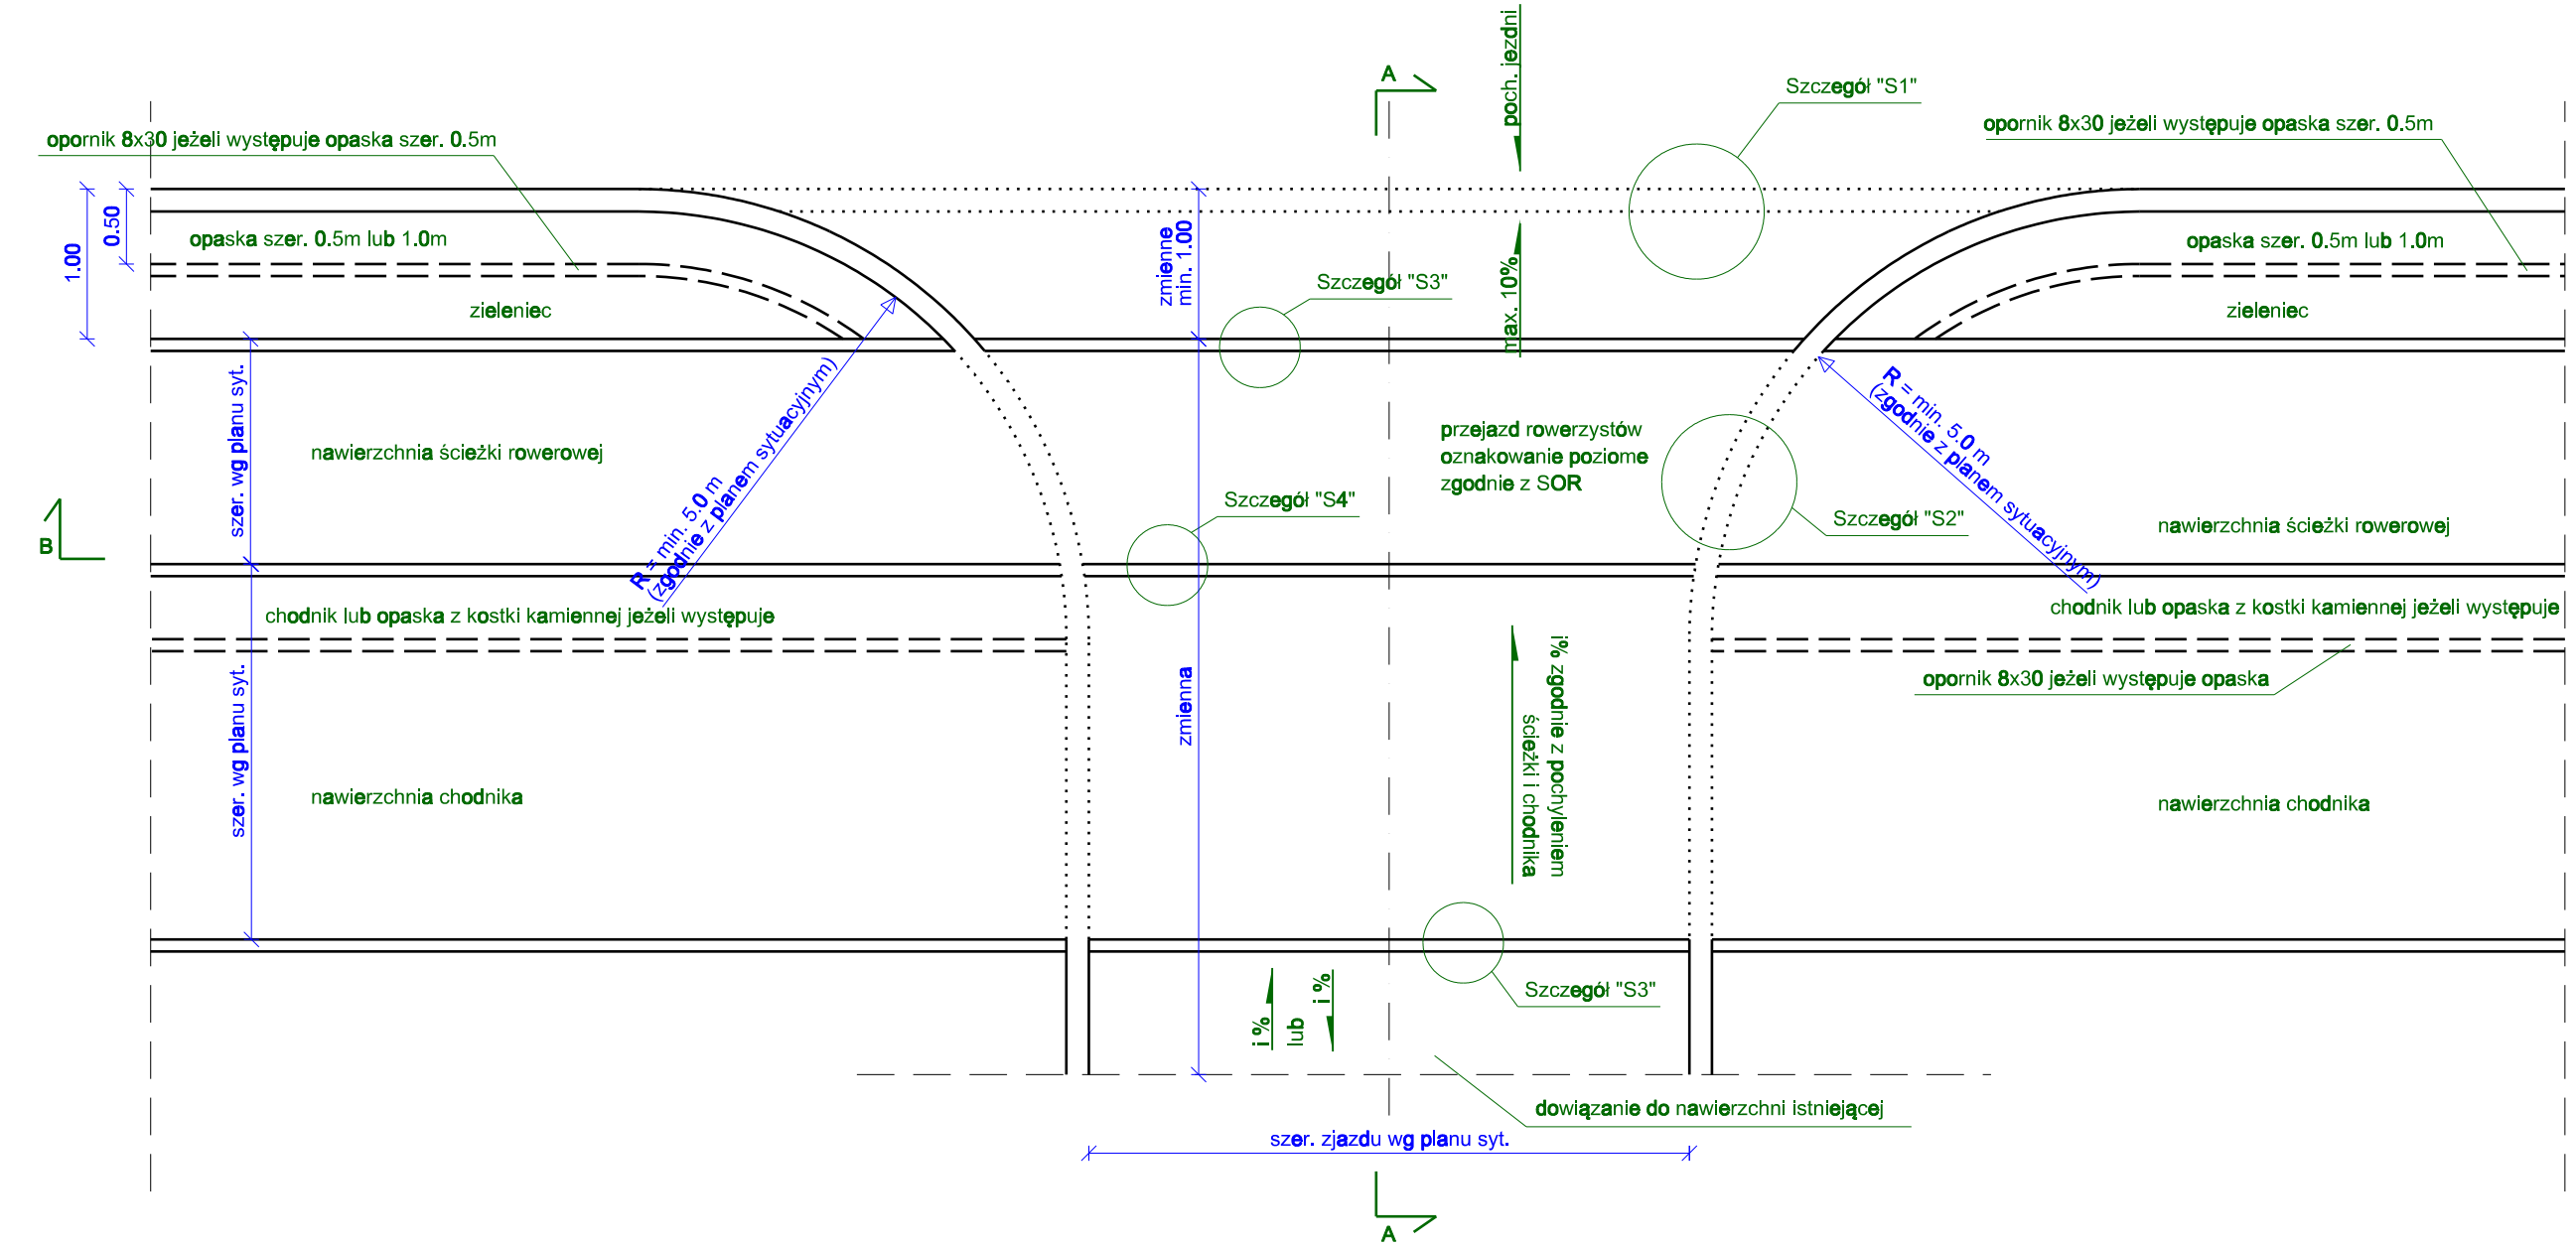


**Szczegół "S1"**  
połączenie zjazdu z jezdnią (1:10)

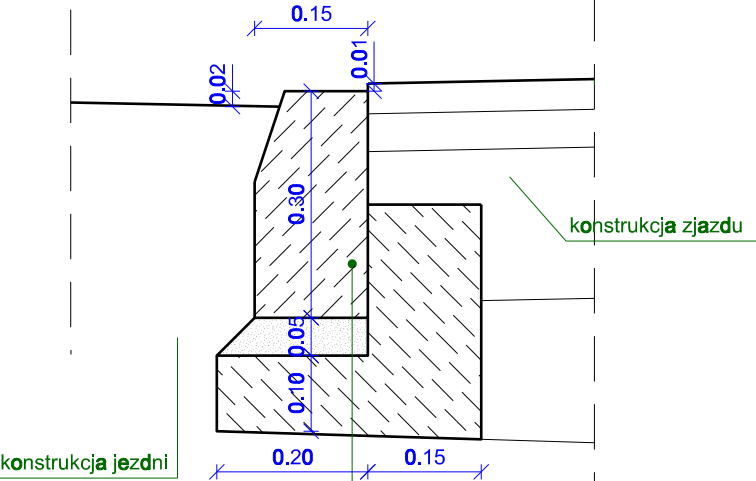


**Szczegół "S2"**  
połączenie zjazdu ze ścieżką (1:10)

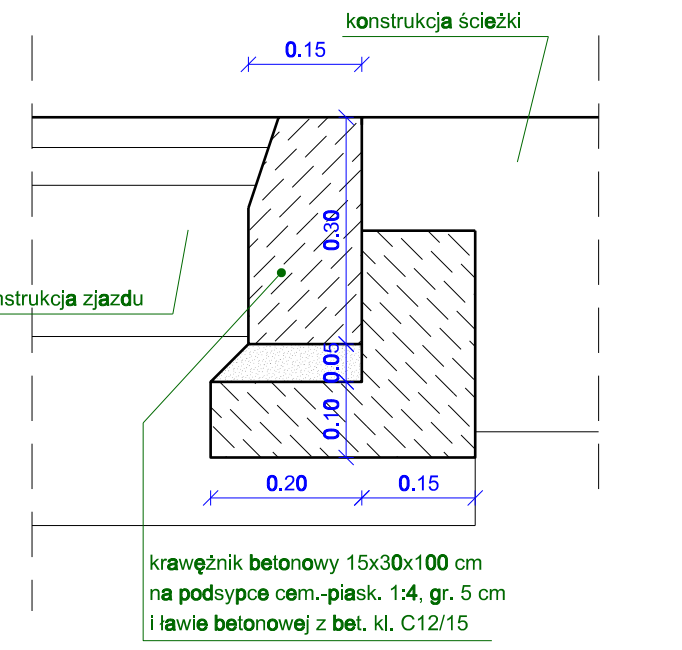


**Szczegół "S3"**  
obramowanie ścieżki rowerowej na zjeździe (1:10)

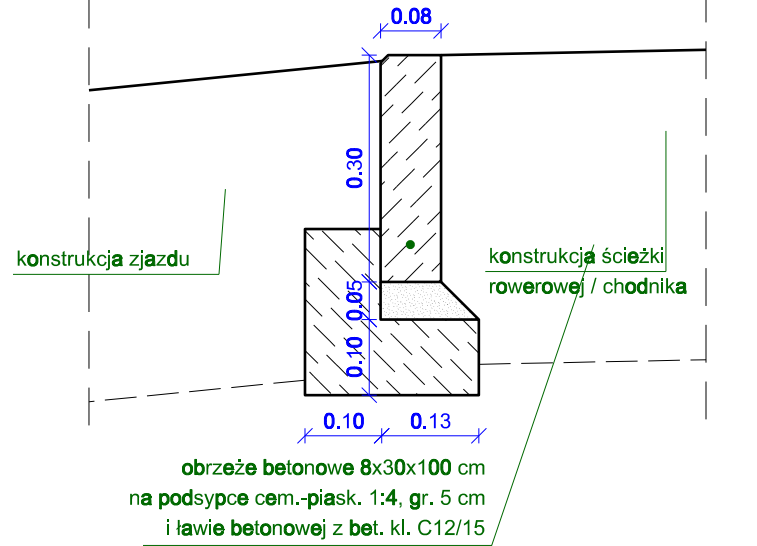

**Szczegół "S4"**  
obramowanie ścieżki rowerowej na zjeździe (1:10)

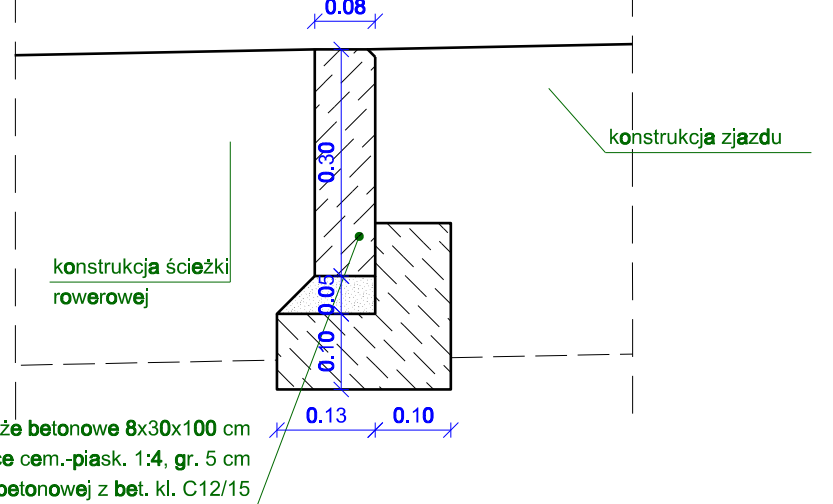

# Zjazd z nawierzchnią bitumiczną od ul. Reja do ul. Niepodległości

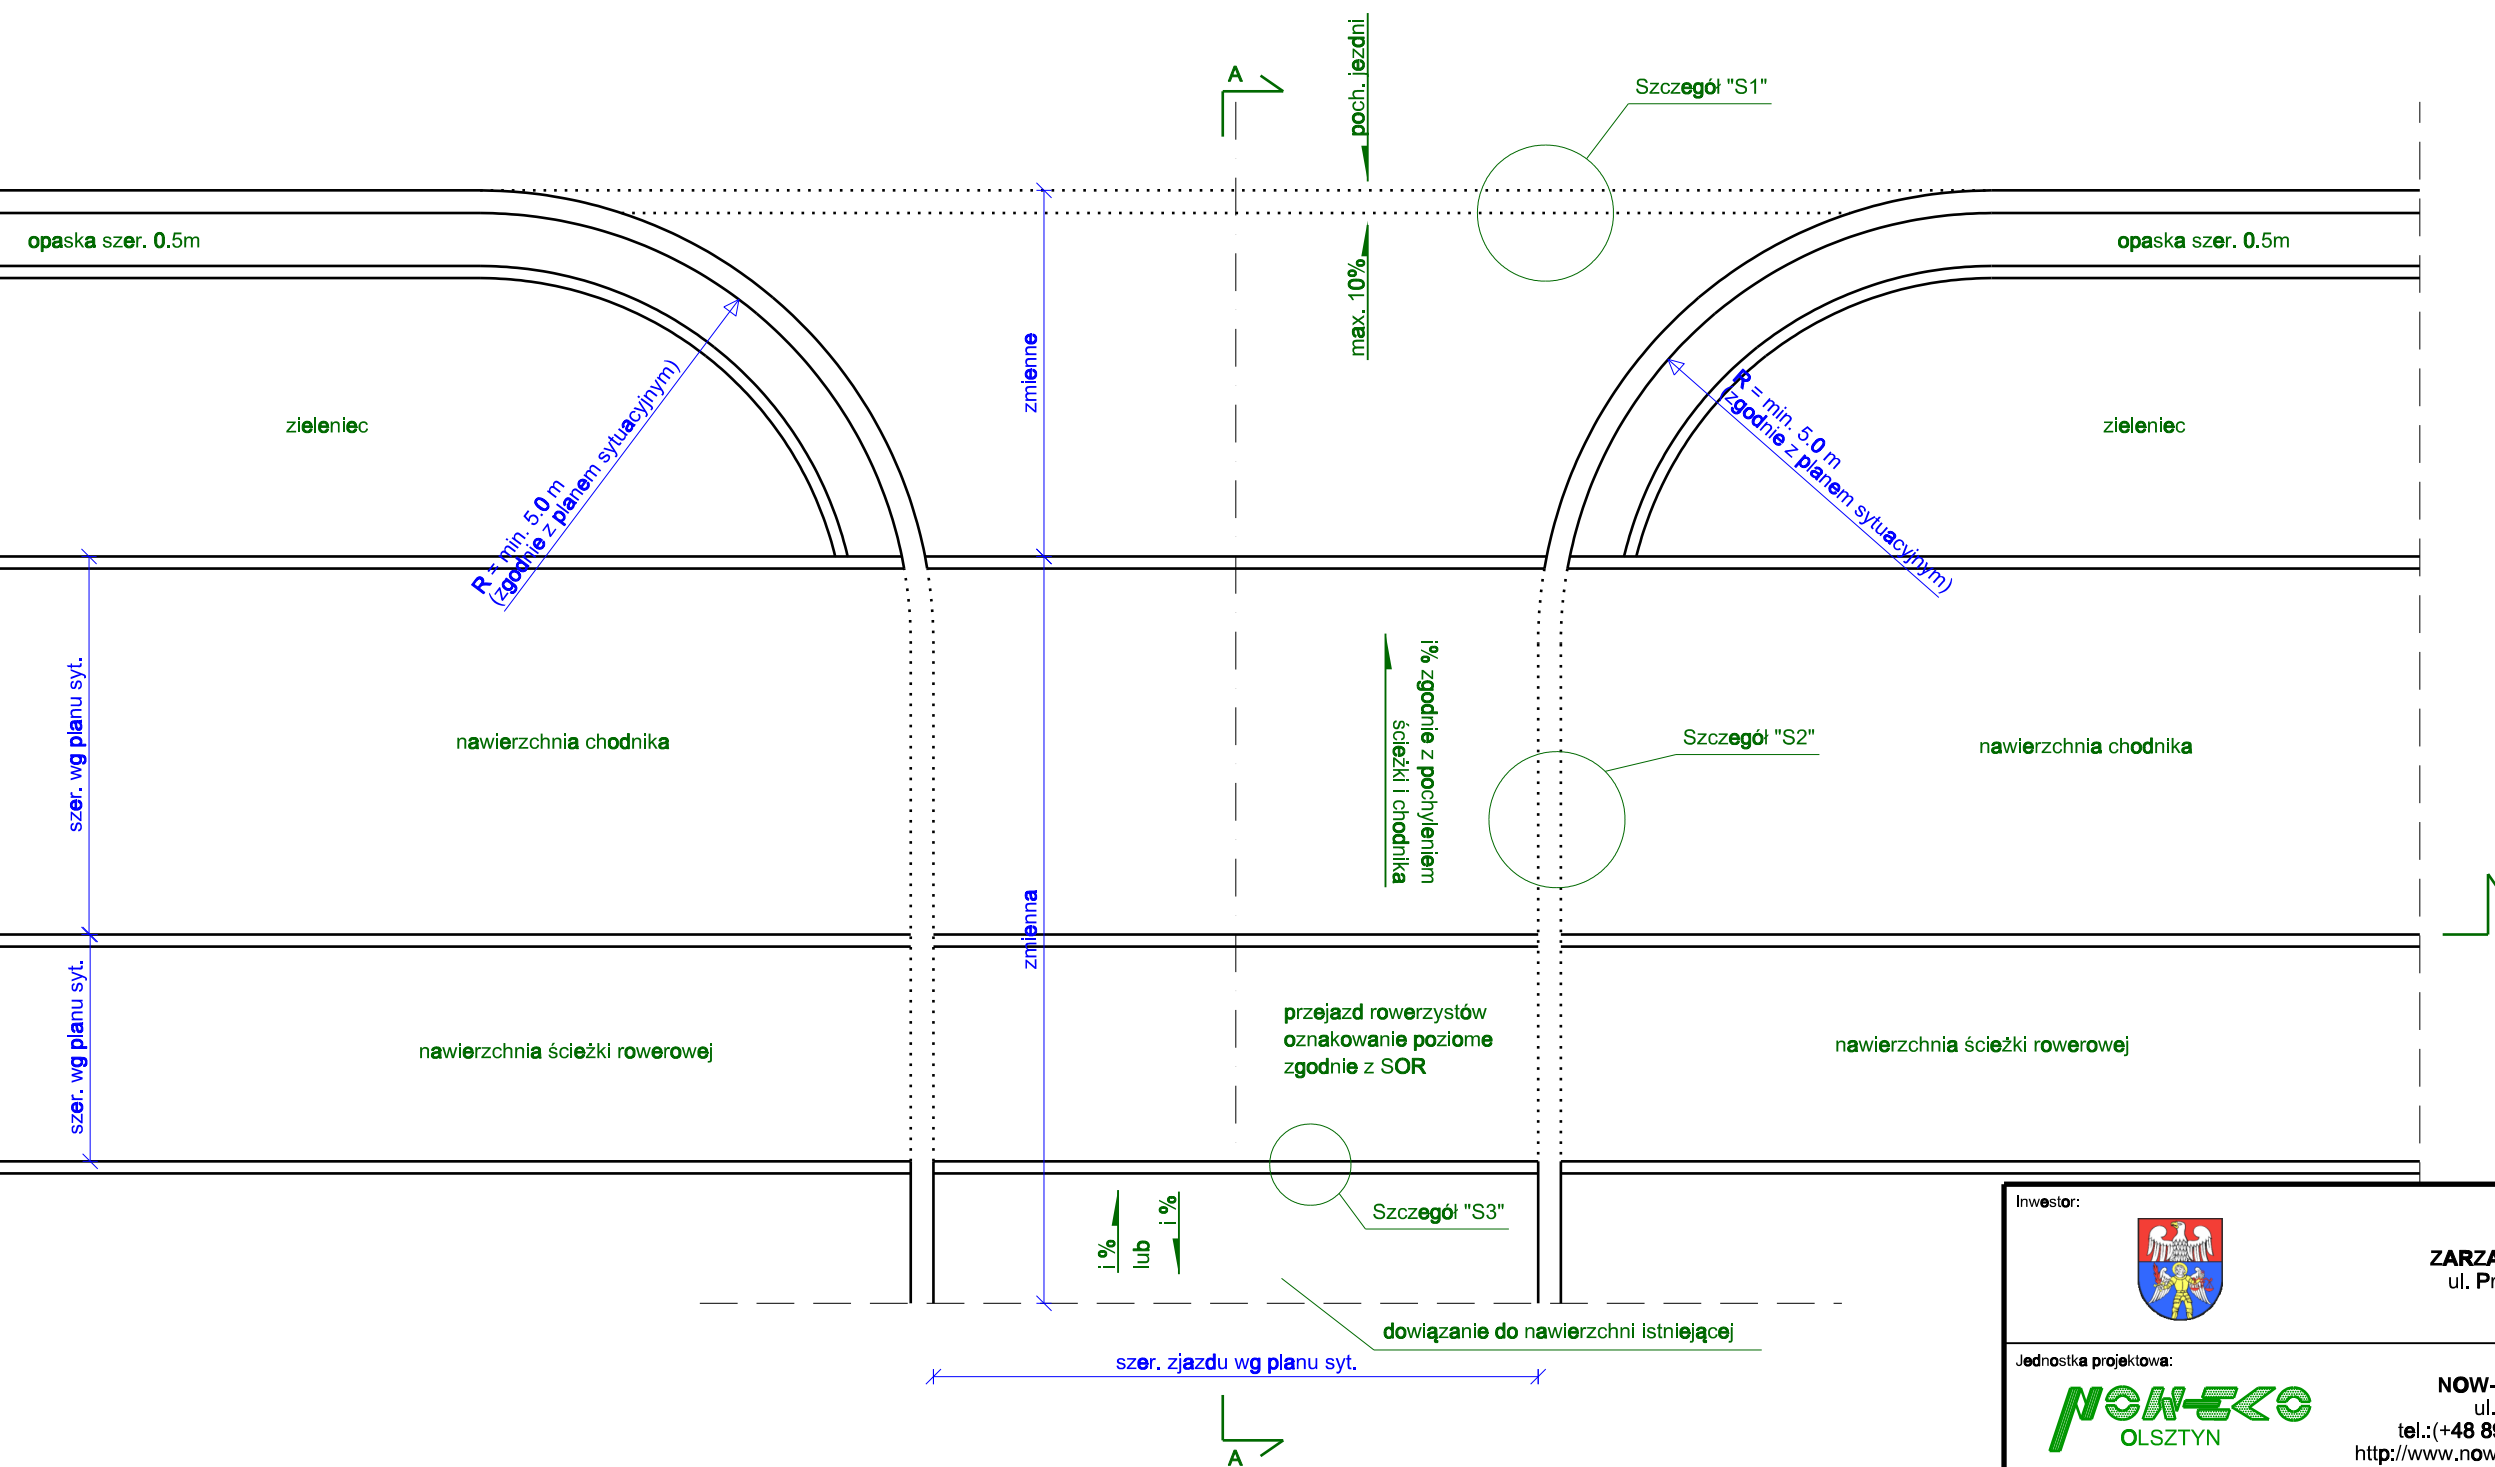



Investor:  
**ZARZĄD POWIATU WOŁOMIŃSKIEGO**  
ul. Prądzynskiego 3, 05-200 Wołomin

Jednostka projektowa:  
**NOW-EKO** OLSZTYN  
NOW-EKO Biuro Projektów Sp. z o.o.  
ul. E. Kraka 39 | 10-542 Olsztyn  
tel.:(+48 89) 527 41 11 | fax.:(+48 89) 524 70 09  
http://www.now-eko.com.pl | mail: biuro@now-eko.com.pl

Nazwa i adres obiektu budowlanego:  
**Rozbudowa drogi powiatowej nr 4359W ul. Wileńskiej w Wołominie od ul. Sikorskiego do Al. Niepodległości**

Stadium projektu:  
**Projekt wykonawczy**

Tytuł rysunku:  
**Szczegóły konstrukcyjne**

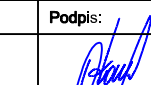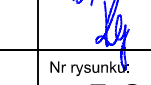Funkcja:	Imię i nazwisko:	Specjalność i nr uprawnień:	Podpis:
Projektant:	mgr inż. Wojciech Okoń	drogowa MAZ/0412/PWOD/13	
Sprawdzający:	mgr inż. Katarzyna Gurak	drogowa MAZ/0340/POOD/12	
Branża:	drogowa	Data:	Skala: 1:50
			Nr rysunku: 5.2