

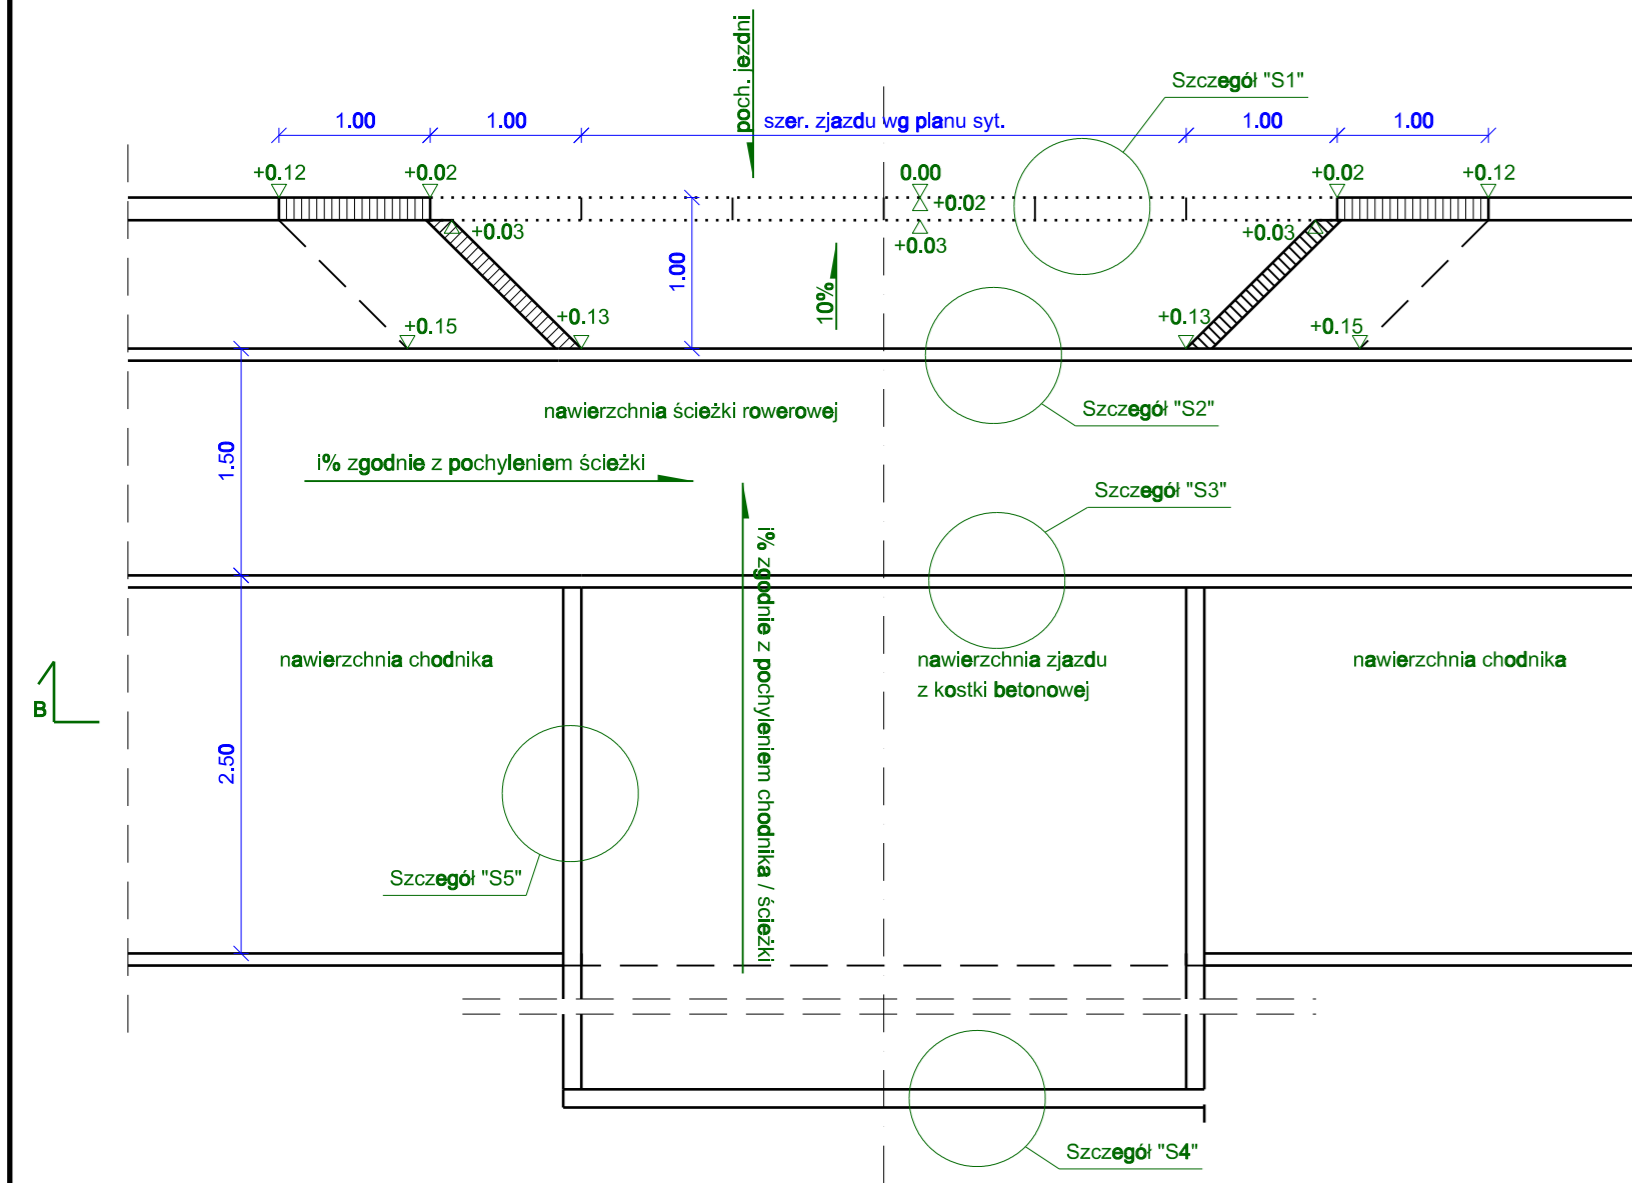



Zjazd z nawierzchnią z kostki brukowej betonowej
- przecięcie krawędzi: skos 1:1

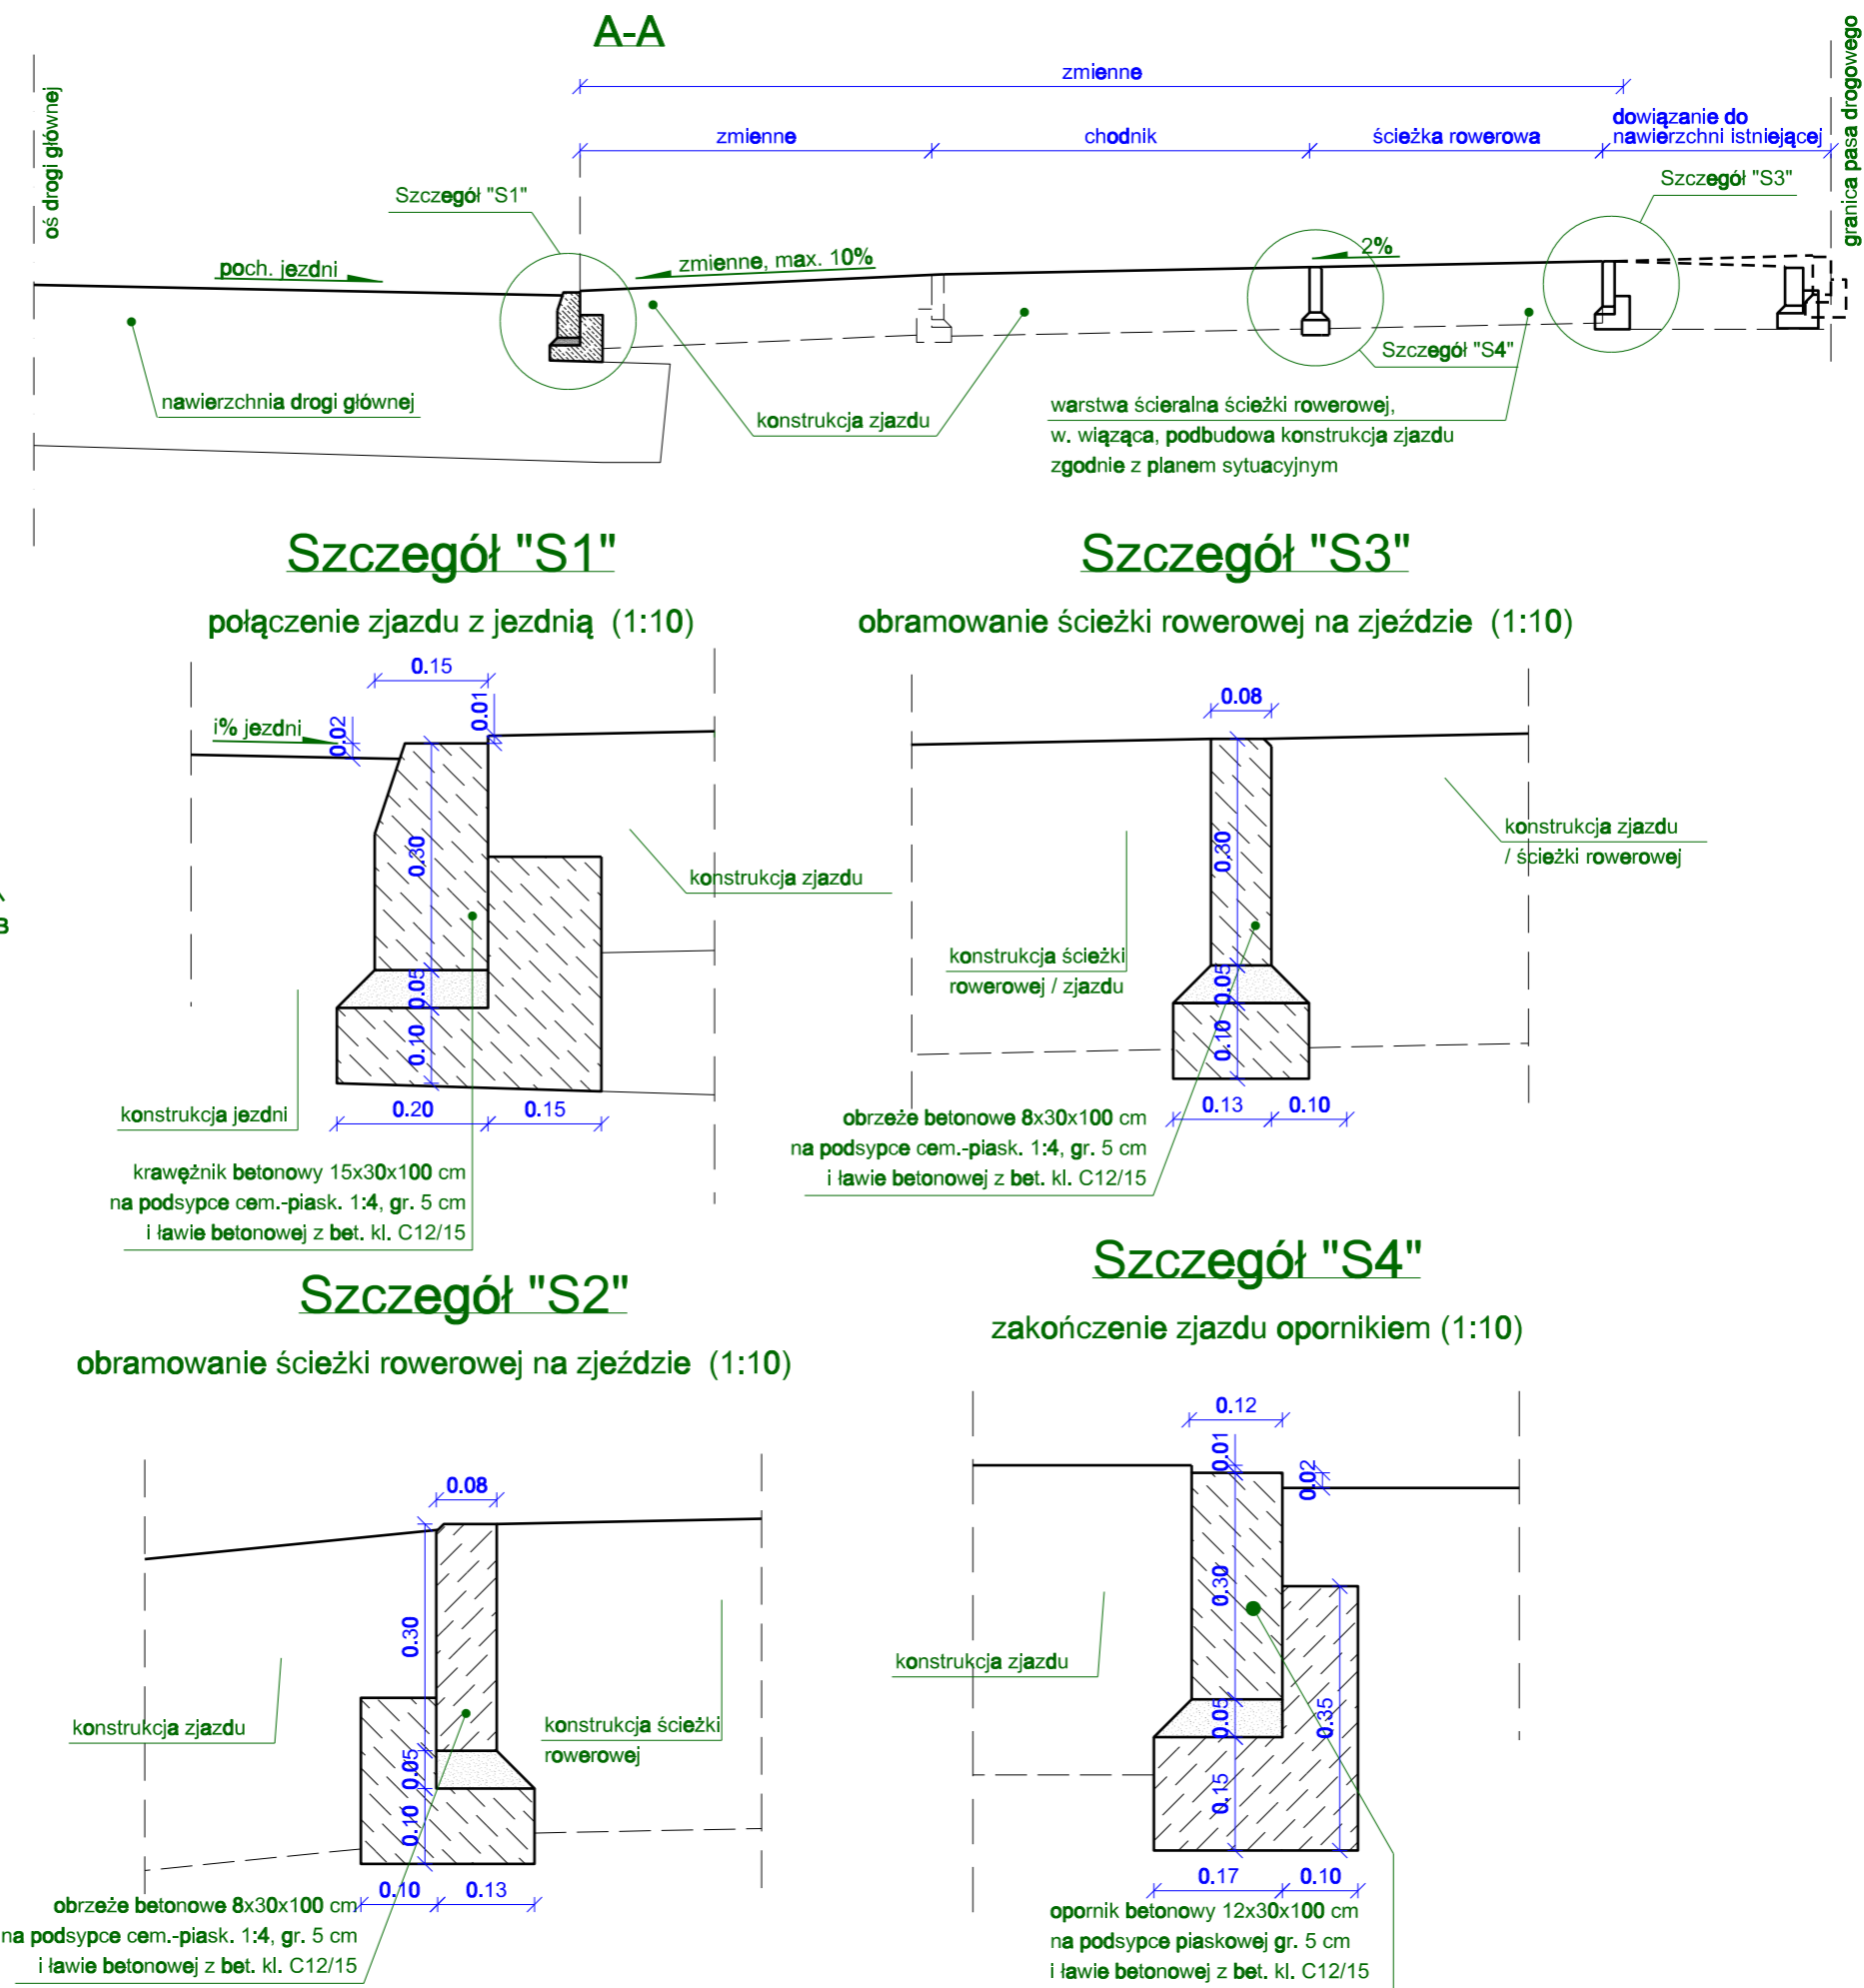

Zjazd z nawierzchnią z kostki brukowej betonowej
- przecięcie krawędzi: wyokrąglenie łukiem

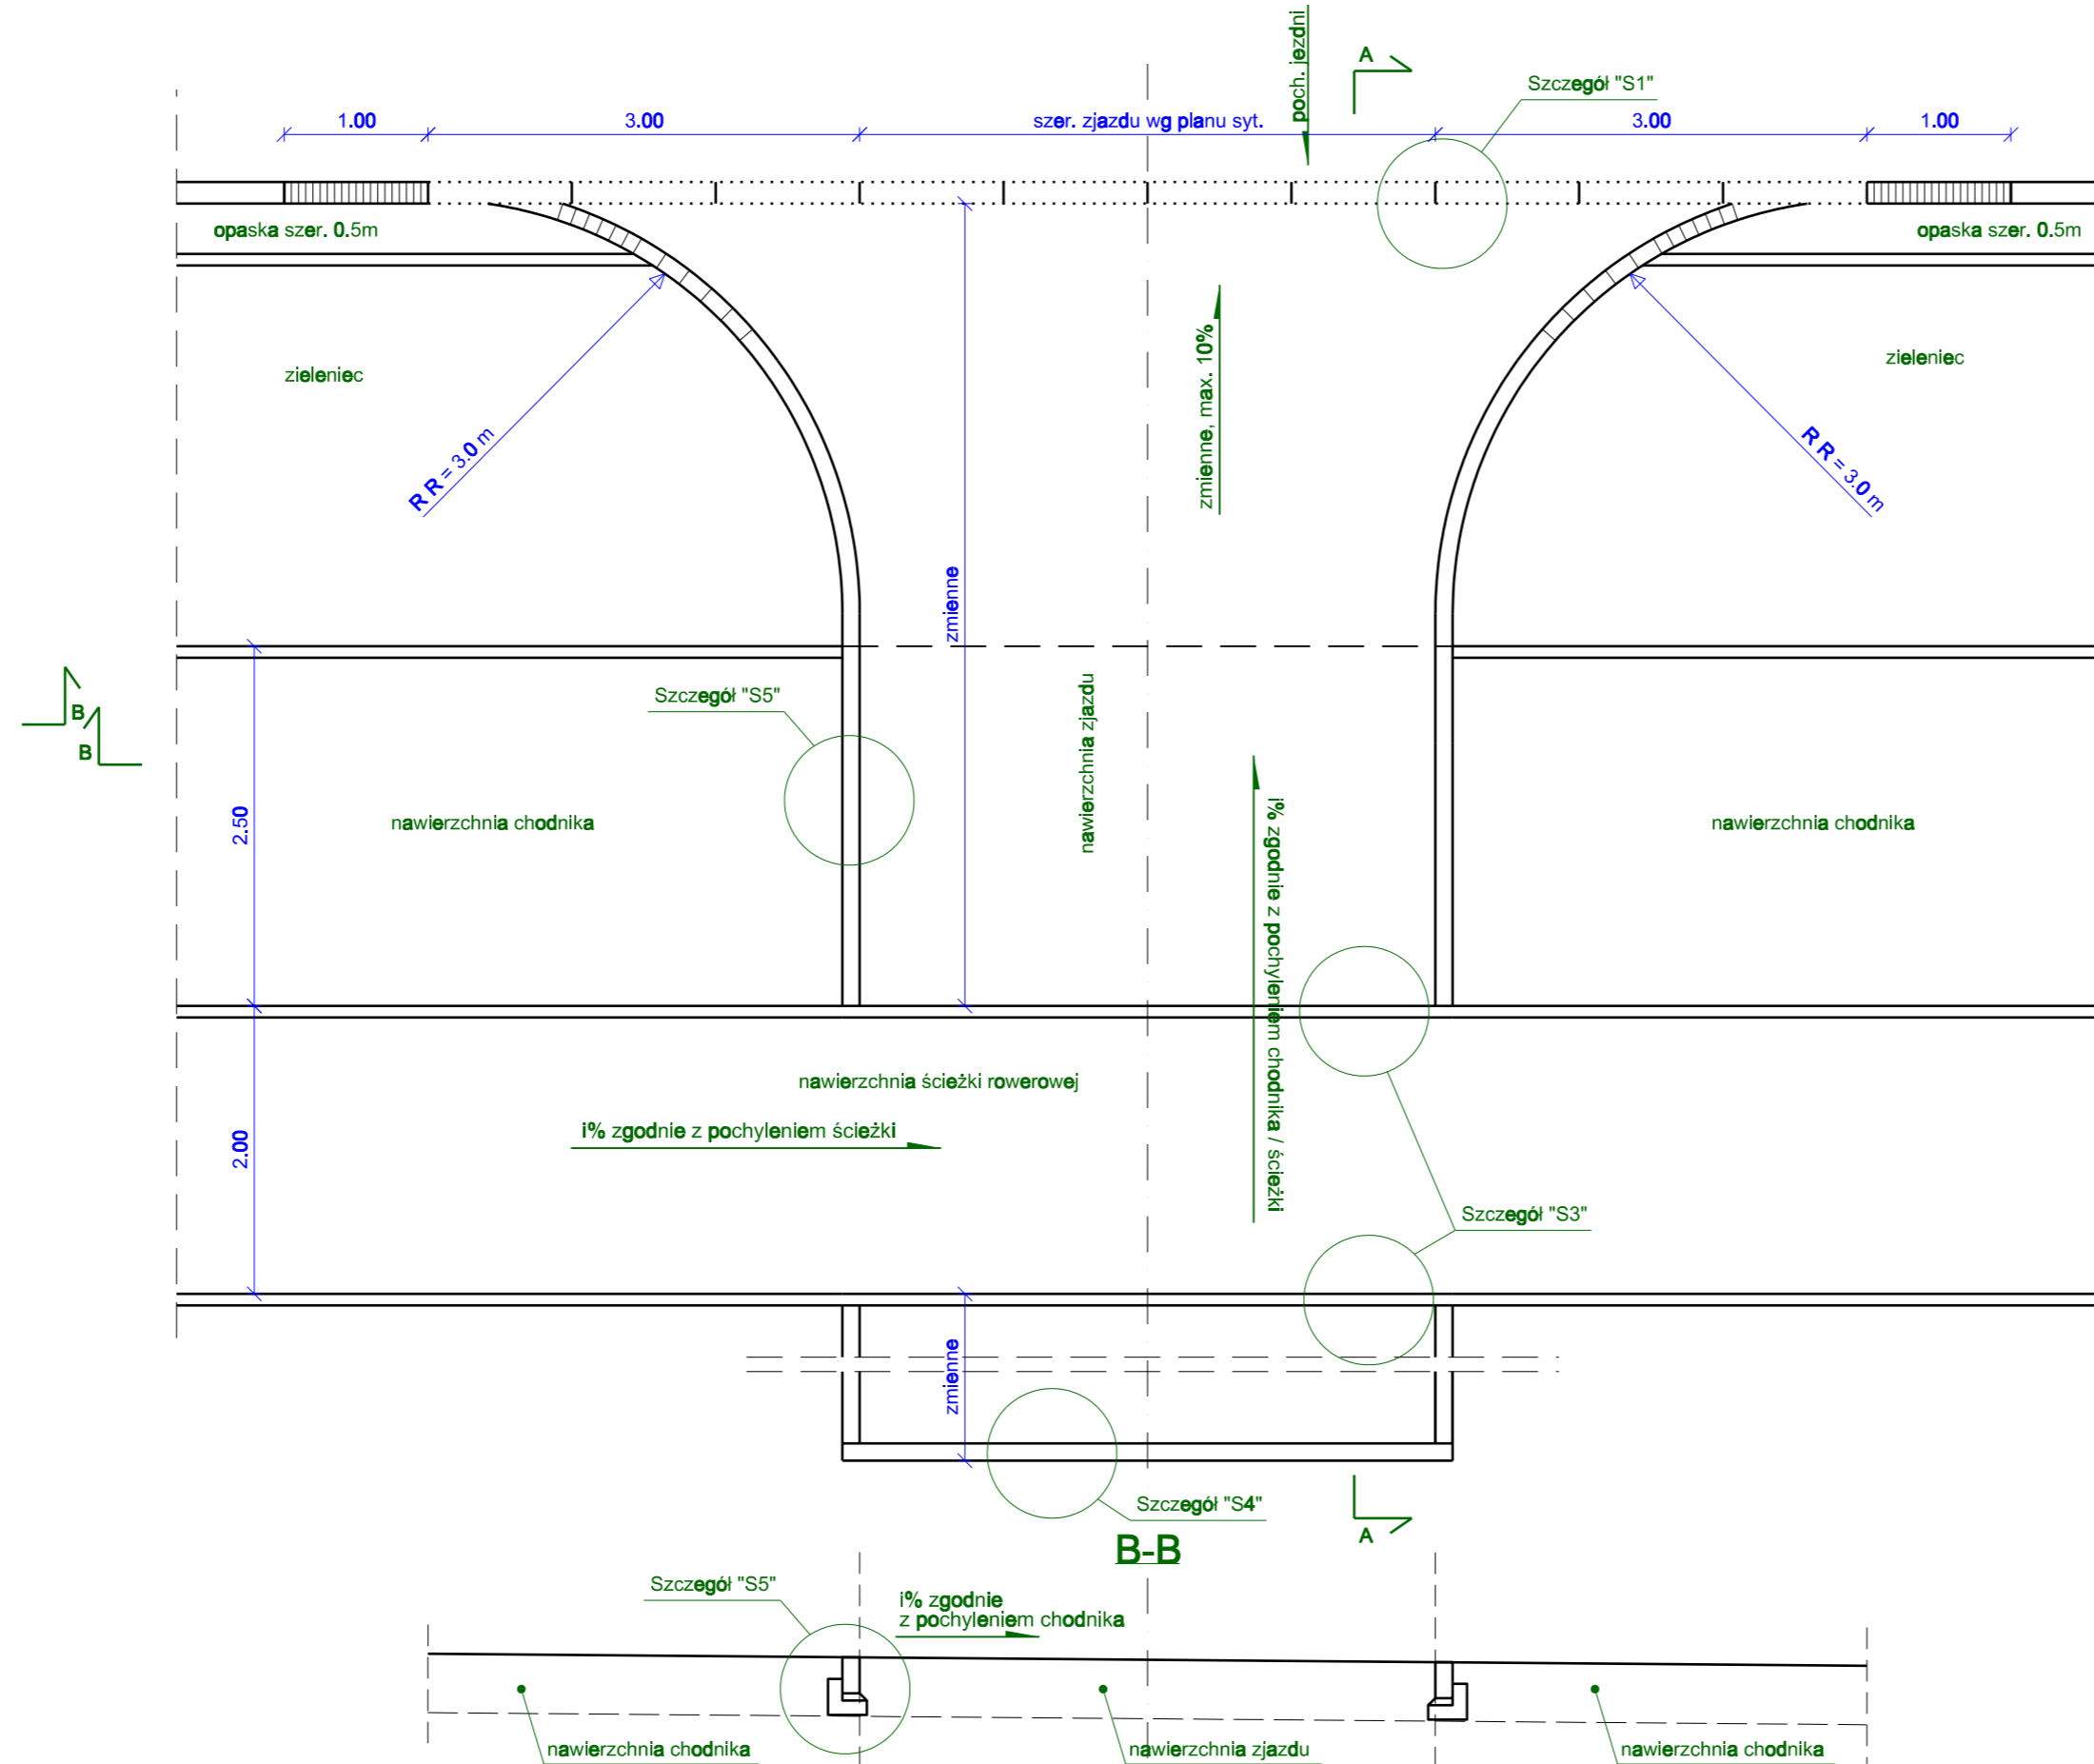

Szczegół "S5"
ograniczenie zjazdu opornikiem (1:10)

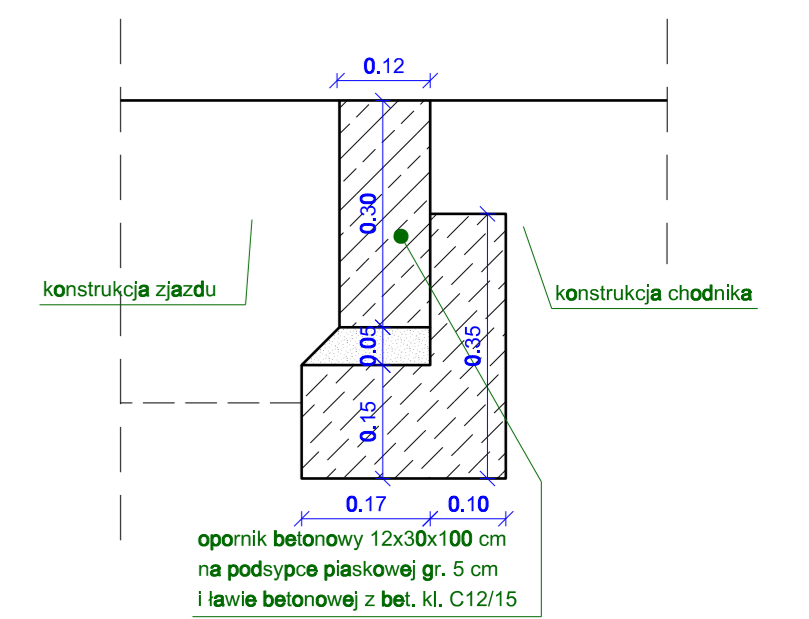

Inwestor:		ZARZĄD POWIATU WOŁOMIŃSKIEGO ul. Prądyńskiego 3, 05-200 Wołomin	
Jednostka projektowa:		NOW-EKO Biuro Projektów Sp. z o.o. ul. E. Kraka 39 10-542 Olsztyn tel.:(+48 89) 527 41 11 fax.:(+48 89) 524 70 09 http://www.now-eko.com.pl mail: biuro@now-eko.com.pl	
Nazwa i adres obiektu budowlanego: Rozbudowa drogi powiatowej nr 4359W ul. Wileńskiej w Wołominie od ul. Sikorskiego do Al. Niepodległości			
Stadium projektu:		Projekt wykonawczy	
Tytuł rysunku: Szczegóły konstrukcyjne			
Funkcja:	Imię i nazwisko:	Specjalność i nr uprawnień:	Podpis:
Projektant:	mgr inż. Wojciech Okoń	drogowa MAZ/0412/PWOD/13	<i>[Signature]</i>
Sprawdzający:	mgr inż. Katarzyna Gurak	drogowa MAZ/0340/POOD/12	<i>[Signature]</i>
Branda:	drogowa	Data:	Skala: 1:50
			Nr rysunku: 5.3