


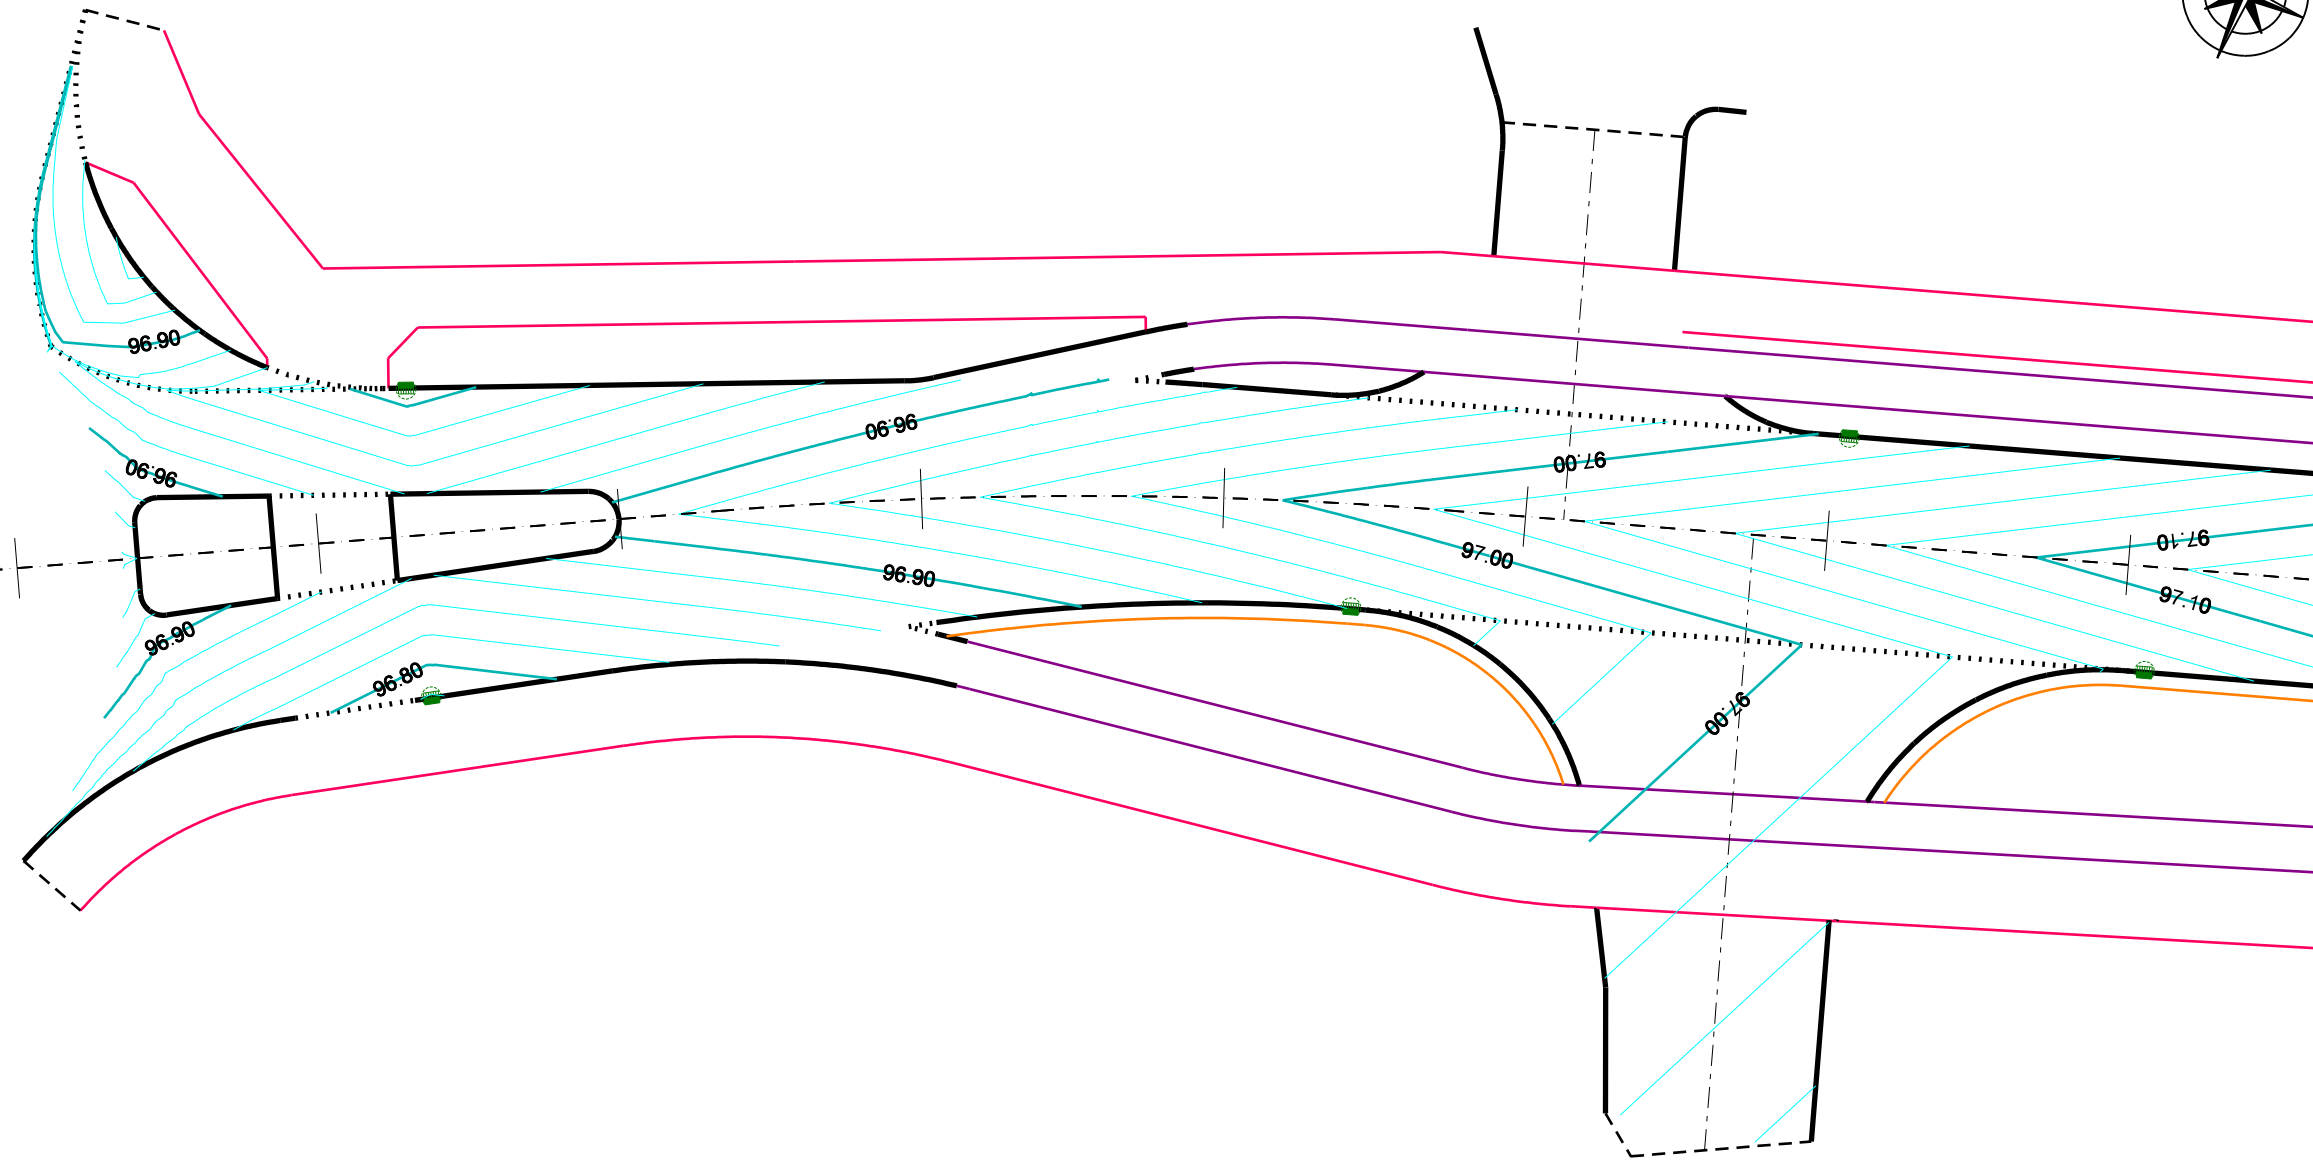

POCZĄTEK ROBÓT
NAWIERZCHNIOWYCH
km 0+009.42

POCZĄTEK OPRACOWANIA
DOWIĄZANIE DO ISTNIEJĄCEGO RONDRA
"NSZZ SOLIDARNOŚĆ"
km 0+000.00



LEGENDA

BRANŻA DROGOWA

- - krawężnik betonowy 15x30 cm
- - krawężnik betonowy 15x30 cm wtopiony
- - krawędź zjazdu - opornik betonowy 12x30 cm
- - krawędź chodnika - obrzeże betonowe 8x30cm
- - kraw. ścieżki rowerowej - obrzeże betonowe 8x30cm
- - opaska jezdni z kostki betonowej szarej wraz z obrzeżem 8x30 cm
- proj. wiata przystankowa trzyprzęsłowa

Inwestor: **ZARZĄD POWIATU WOŁOMIŃSKIEGO**
ul. Prądyńskiego 3, 05-200 Wołomin

Jednostka projektowa: **NOW-EKO Biuro Projektów Sp. z o.o.**
ul. E. Kraka 39 | 10-542 Olsztyn
tel.: (+48 89) 527 41 11 | fax.: (+48 89) 524 70 09
<http://www.now-eko.com.pl> | mail: biuro@now-eko.com.pl

Nazwa i adres obiektu budowlanego:
Rozbudowa drogi powiatowej nr 4359W ul. Wileńskiej w Wołominie od ul. Sikorskiego do Al. Niepodległości

Stadium projektu: **Projekt wykonawczy**

Tytuł rysunku: **Plan warstwiczny**

Funkcja:	Imię i nazwisko:	Specjalność i nr uprawnień:	Podpis:
Projektant	mgr inż. Wojciech Okoń	drogowa MAZ/0412/PWOD/13	
Sprawdzający	mgr inż. Katarzyna Gurak	drogowa MAZ/0340/POOD/12	

Branża:	Data:	Skala:	Nr rysunku:
drogowa		1:500	6.1