
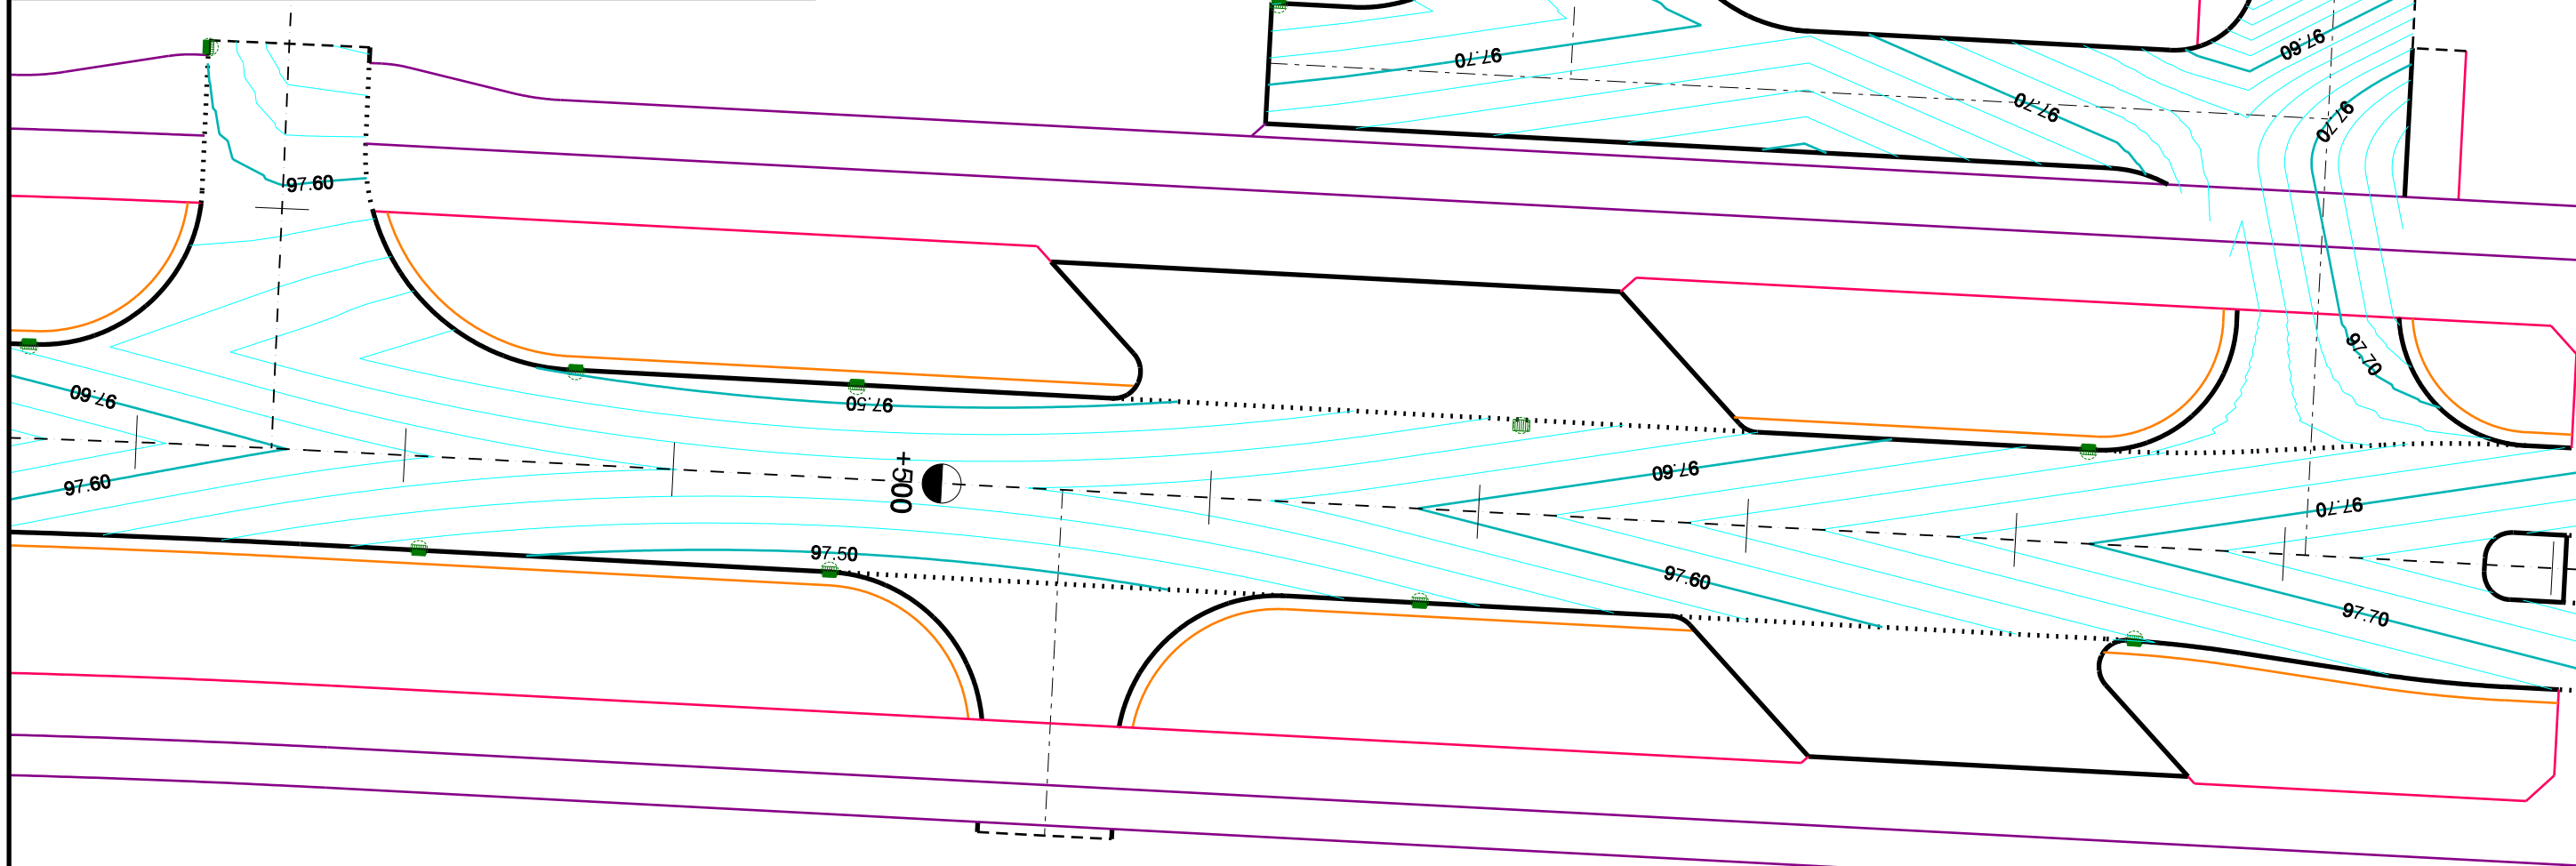


# LEGENDA

## BRANŻA DROGOWA

- krawężnik betonowy 15x30 cm
- krawężnik betonowy 15x30 cm wtopiony
- krawędź zjazdu - opornik betonowy 12x30 cm
- krawędź chodnika - obrzeże betonowe 8x30cm
- kraw. ścieżki rowerowej - obrzeże betonowe 8x30cm
- opaska jezdni z kostki betonowej szarej wraz z obrzeżem 8x30 cm
- proj. wiata przystankowa trzyprzęsłowa

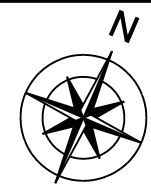

		<b>ZARZĄD POWIATU WOŁOMIŃSKIEGO</b> ul. Prądyńskiego 3, 05-200 Wołomin	
Jednostka projektowa:		<b>NOW-EKO Biuro Projektów Sp. z o.o.</b> ul. E. Kraka 39   10-542 Olsztyn tel.: (+48 89) 527 41 11   fax.: (+48 89) 524 70 09 <a href="http://www.now-eko.com.pl">http://www.now-eko.com.pl</a>   mail: <a href="mailto:biuro@now-eko.com.pl">biuro@now-eko.com.pl</a>	
Nazwa i adres obiektu budowlanego:		<b>Rozbudowa drogi powiatowej nr 4359W ul. Wileńskiej w Wołominie od ul. Sikorskiego do Al. Niepodległości</b>	
Stadium projektu:		<b>Projekt wykonawczy</b>	
Tytuł rysunku:		<b>Plan warstwiczny</b>	
Funkcja:	Imię i nazwisko:	Specjalność i nr uprawnień:	Podpis:
Projektant	mgr inż. Wojciech Okoń	drogowa MAZ/0412/PWOD/13	
Sprawdzający	mgr inż. Katarzyna Gurak	drogowa MAZ/0340/POOD/12	
Branża:	Data:	Skala:	Nr rysunku:
drogowa		1:500	<b>6.3</b>