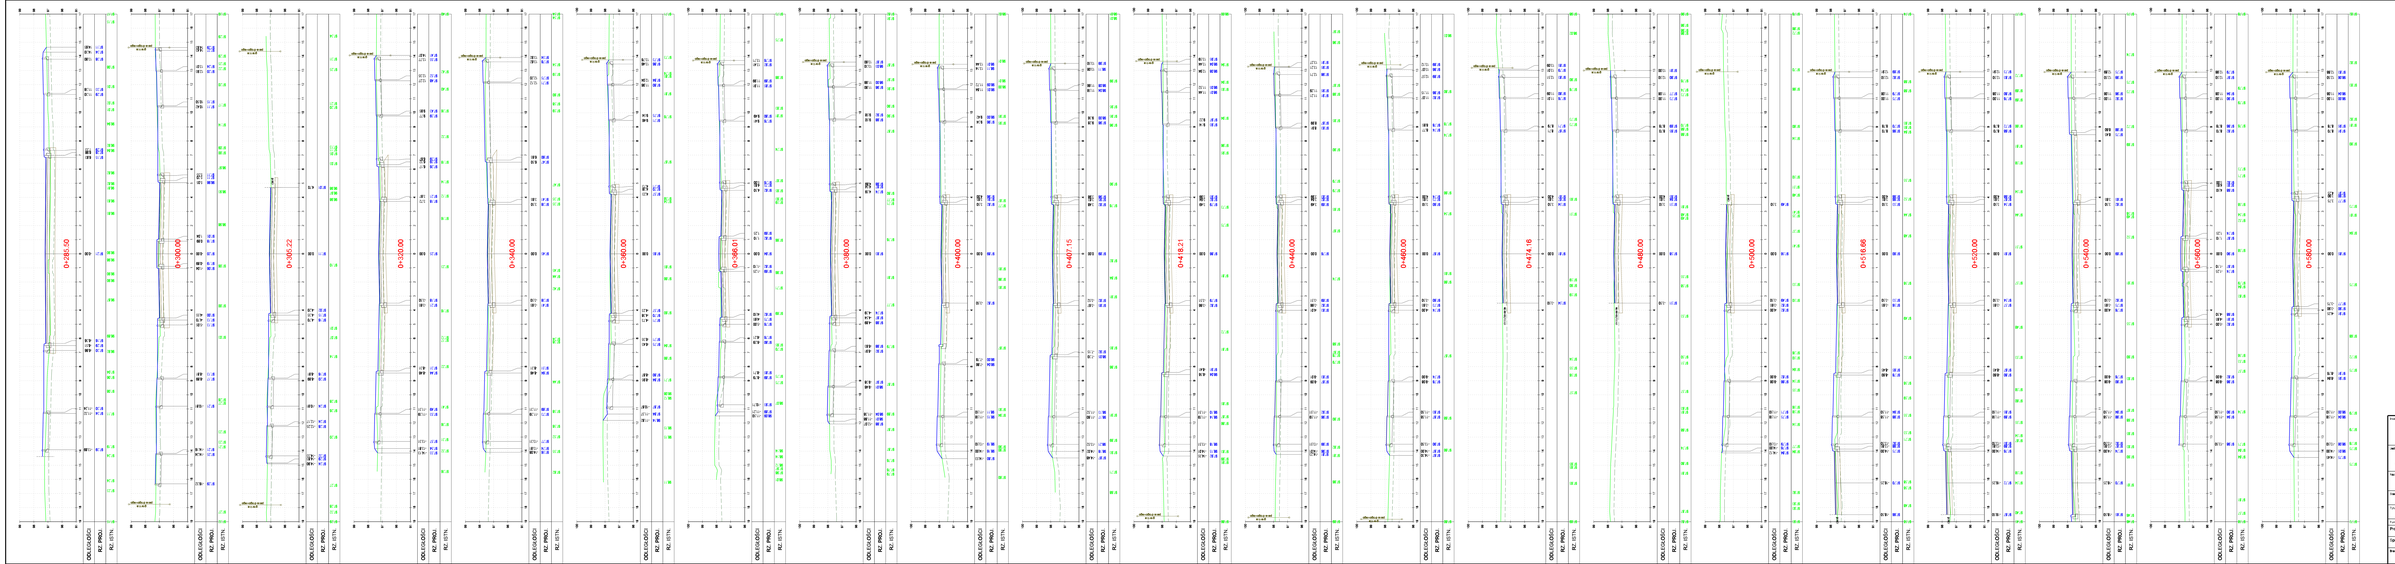

ul. Wileńska
od km 0+285.50 do km 0+580.00

Zlecenie:

ZARZĄD POWIATU WOŁOMIŃSKIEGO
ul. Piłsudskiego 1, 05-200 Wołomin

Wykonawca usługi projektowej:

NOM-DRÓG Biura Projektowe Sp. z o.o.
ul. Pułkowa 10 A, 11-041 Olsztyn
tel.: (+48) 89 527 48 78, fax: (+48) 89 527 48 79/39
http://www.nomdrog.com.pl | mail: biuro@nom-drog.com.pl

Nazwa zadania inwestycyjnego:

Rozbudowa drogi powiatowej nr 4338W ul. Wileńskiej w Wołominie od ul. Sikorskiego do Al. Niepodległości

Nazwa projektu:

Projekt wykonawczy

Tytuł rysunku:

Przekroje poprzeczne

Funkcja	Imię i nazwisko	Specyfikacja uprawnień	Podpis
Projektant	mgr inż. Krzysztof Olech	SWOD/0010/PWOD/12	
Sprawdzający	mgr inż. Katarzyna Dzień	SWOD/0010/PWOD/12	
Skala	Data	Nr rysunku	
1:100		7.2	