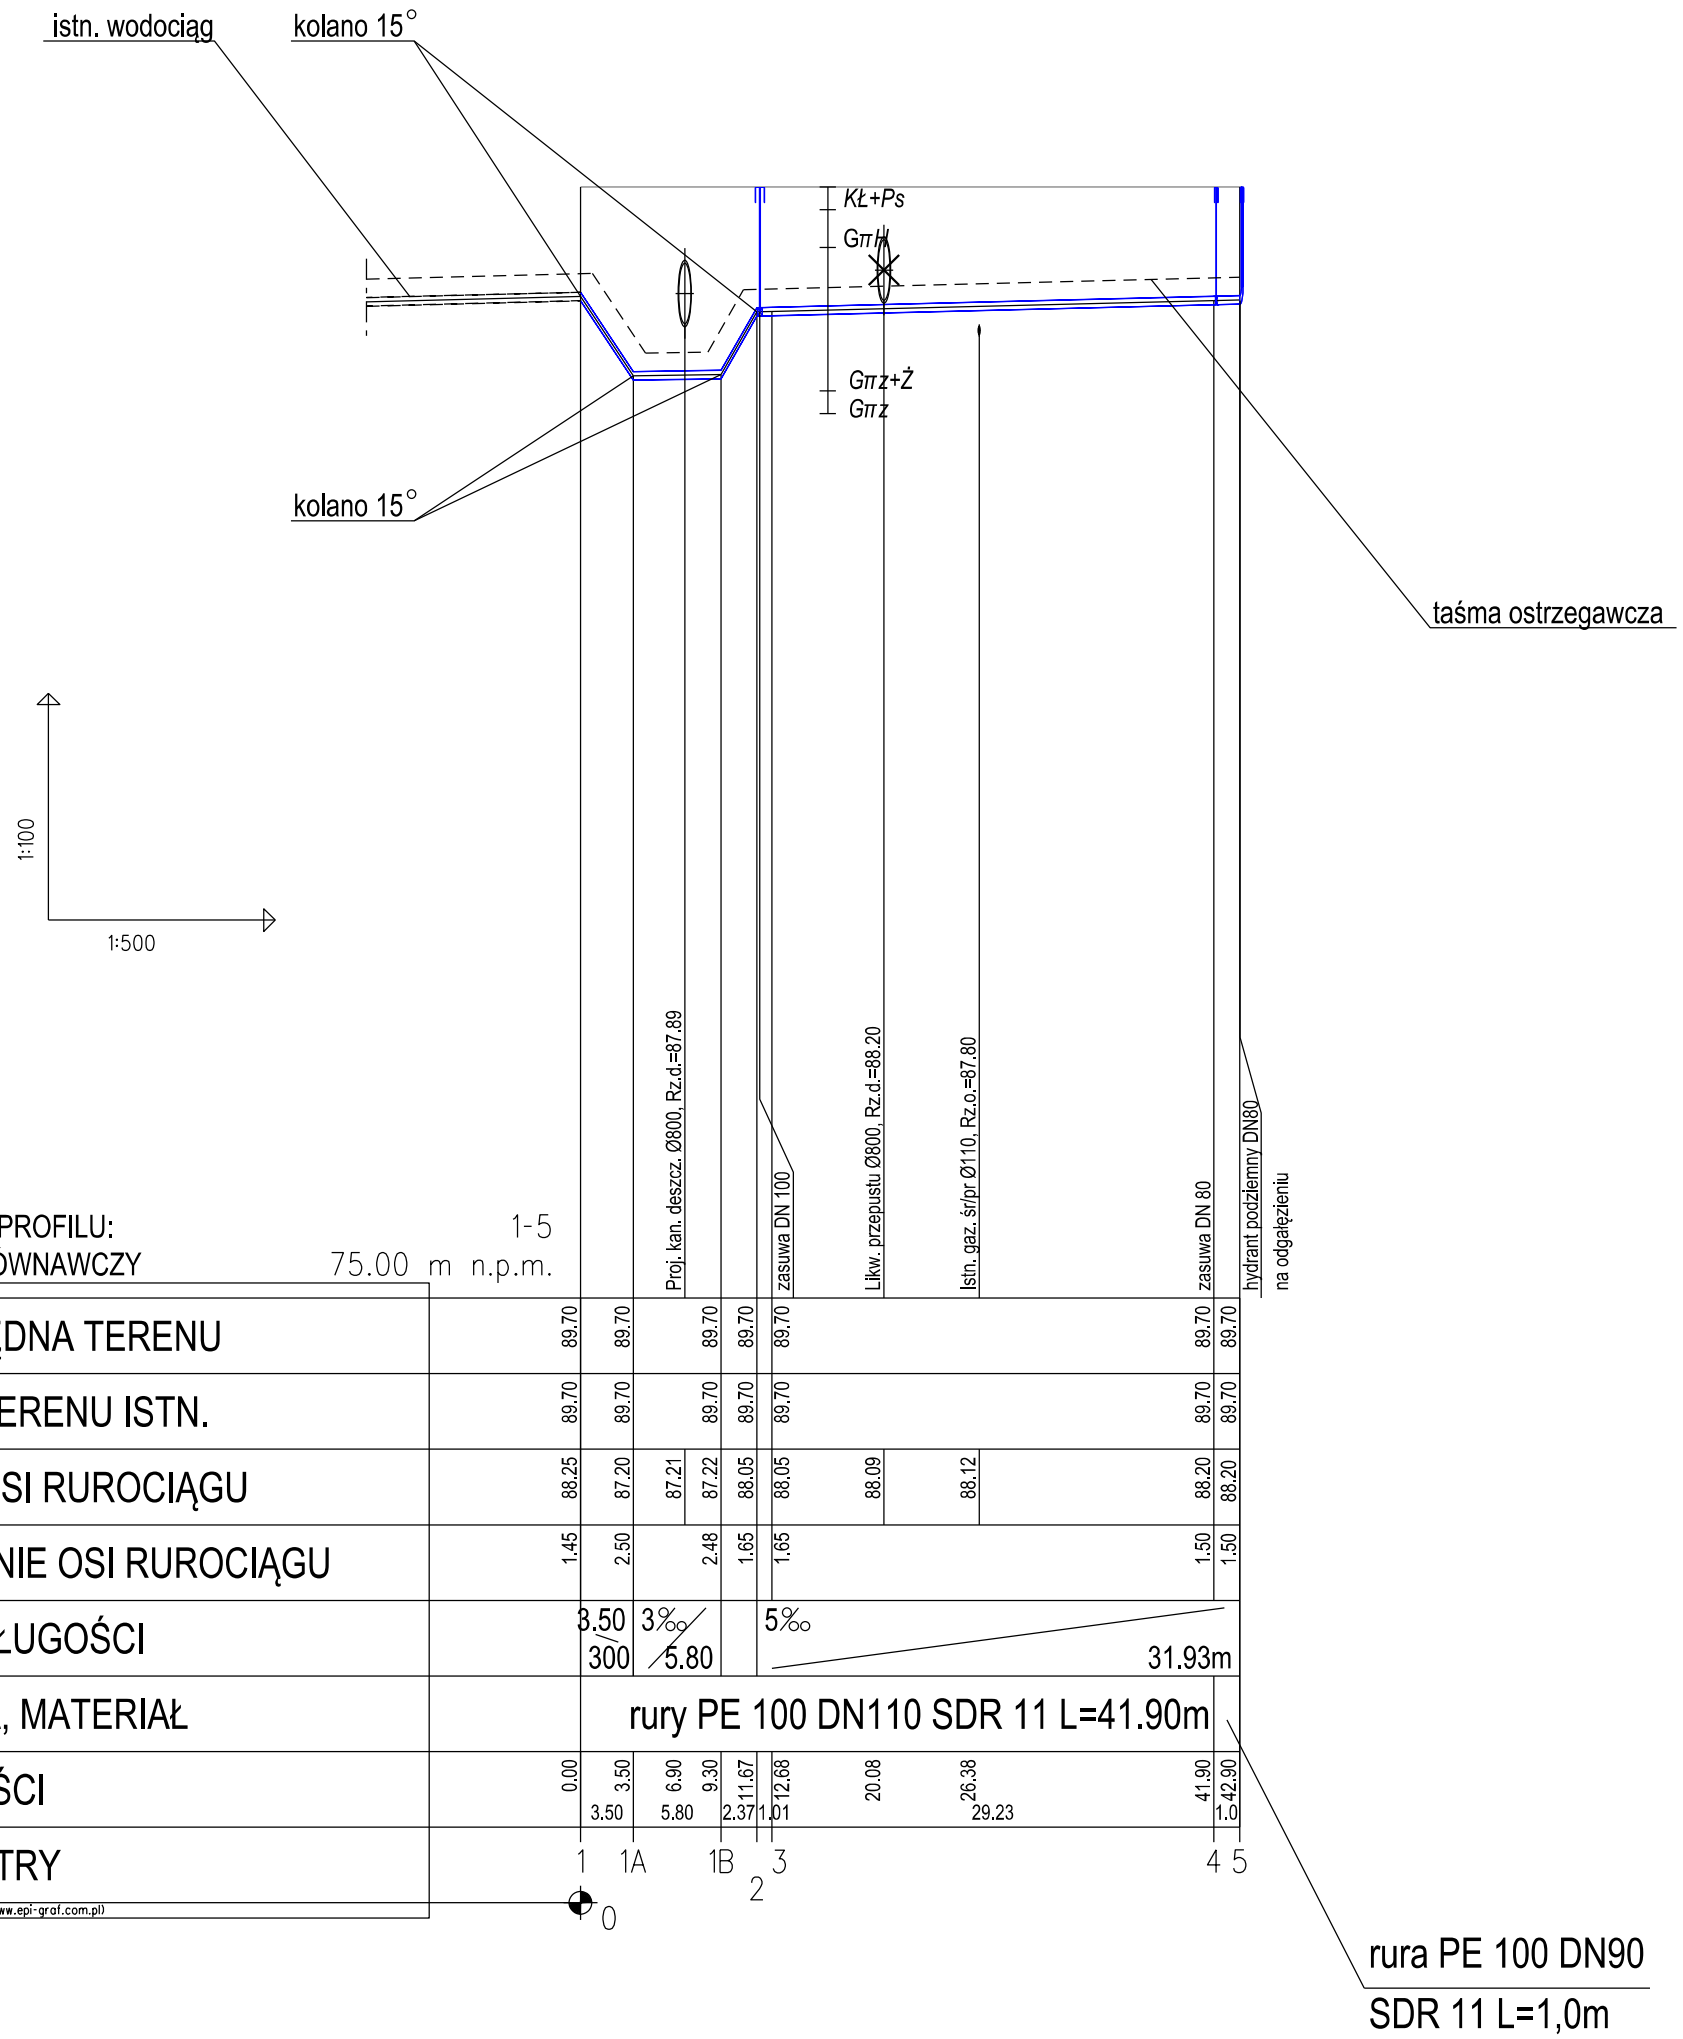

Inwestor

Starostwo Powiatowe
w Wołominie
ul. Prądzyńskiego 3
05-200 Wołomin

Wykonawca

LiSPUS
Biuro Opracowywania Programów
i Projektów Inżynierii Komunikacyjnej Marcin Dobek
tel./fax (+48-82) 560-58-27
ul. Matejki 7, 22-100 Chełm

www.lispus.pl
e-mail: biuro@lispus.pl

Temat zadania

ROZBUDOWA DROGI POWIATOWEJ NR 4307W NA ODCINKU OD WĘZŁA WOLA RASZTOWSKA DO SKRZYŻOWANIA W M. ZWIERZYNIEC

Temat rysunku

PRZEBUDOWA SIECI WODOCIĄGOWEJ
- PROFILE SIECI WODOCIĄGOWEJ

Branża	Stadium
SANITARNA	PROJEKT BUDOWLANY

Umowa	Data	Skala	Wersja rysunku	Nr rysunku
032.160.2014 z dnia 21.03.2014r.	06.2015	1:500	1	0.2

Autorzy	Imię i nazwisko	Podpis	Nr uprawnień	Branża
Projektant:	mgr inż. Wojciech Prędota		Instalacyjne sanitarne MAZ/0032/PWOS/04	sanitarna
Opracował:	Łukasz Kos			sanitarna
Sprawdził:	mgr inż. Piotr Modrakowski		Instalacyjne sanitarne MAZ/0422/POOS/09	sanitarna