


# BALUSTRADA OCHRONA U-11a PRZY CHODNIKACH


SKALA 1:20

PRZEKRÓJ A-A

WIDOK B-B

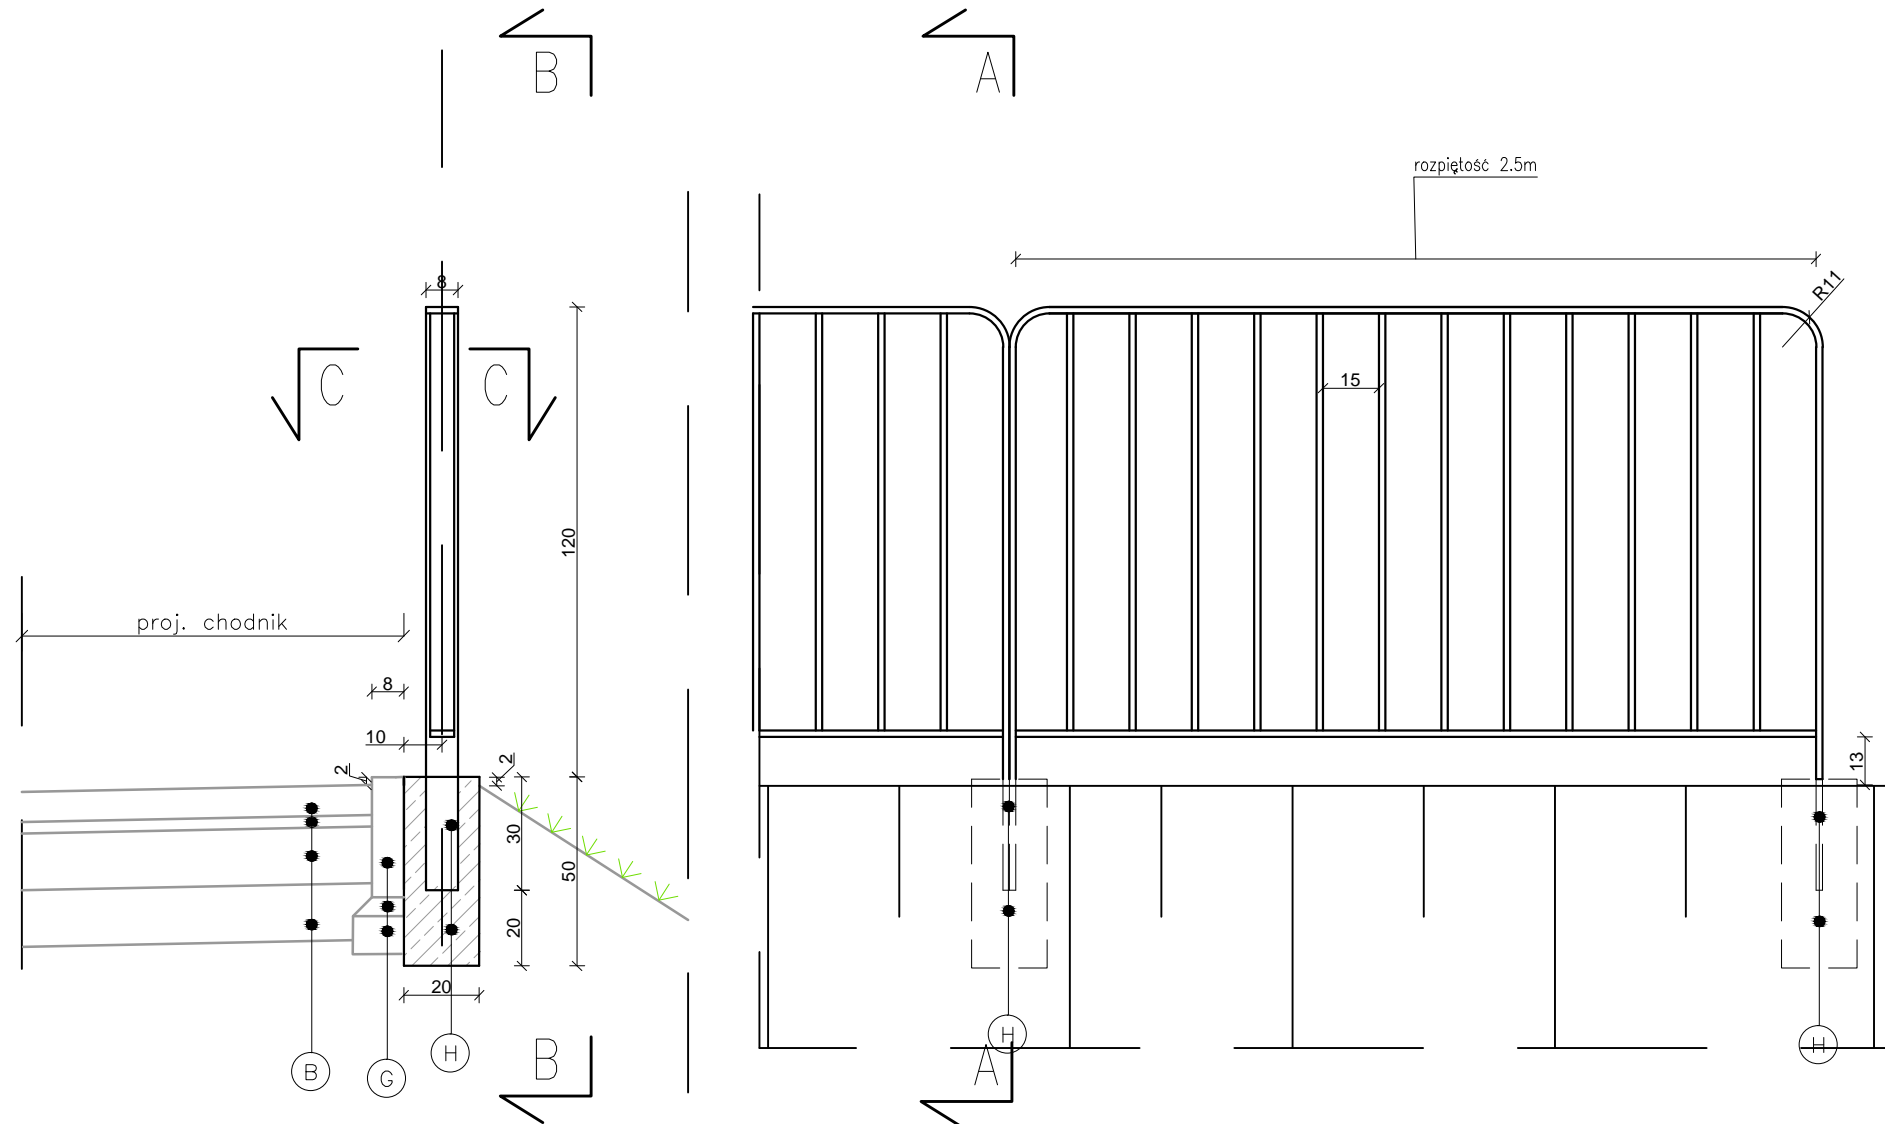

PRZEKRÓJ C-C

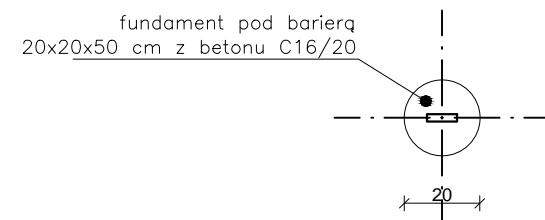

- B** KONSTRUKCJA NAWIERZCHNI CHODNIKA (K2)
- WARSTWA ŚCIERALNA – kostka betonowa (szara) (6cm)
  - PODSYPKA cementowo-piaskowa (3cm)
  - PODBUDOWA GÓRNA – kruszywo naturalne 0/31.5 stabilizowane mechanicznie (15cm)
  - WZMOCNIENIE PODŁOŻA – kruszywo naturalne 0/31.5 stabilizowane cementem o wytrzymałości C3/4 (15cm)
- G**
- OBRZEŻE betonowe 8x30x100 cm
  - PODSYPKA cementowo-piaskowa
  - ŁAWA betonowa C8/10
- H**
- BALUSTRADA ochronna U-11a
  - FUNDAMENT betonowy 20x20x50 cm C16/20

Inwestor  Zarząd Powiatu Wołomińskiego ul. Prądzyńskiego 3 05-200 Wołomin		Wykonawca  Biuro Opracowywania Programów i Projektów Inżynierii Komunikacyjnej Marcin Dobek tel./fax (+48-82) 560-58-27 ul. Matejki 7, 22-100 Chełm		
Temat zadania ROZBUDOWA DROGI POWIATOWEJ NR 4307W NA ODCINKU OD WĘZŁA WOLA RASZTOWSKA DO SKRZYŻOWANIA W M. ZWIERZYNIEC - GMINA DĄBRÓWKA I RADZYMIN				
Temat rysunku SZCZEGÓŁ BALUSTRADY OCHRONNEJ U-11a				
Branża		Stadium		
DROGOWA		PROJEKT WYKONAWCZY		
Umowa	Data	Skala	Tom	Nr rysunku
032.224.2014 z dnia 06.05.2014r.	11.2015	1:50	B.1	5.4
Autorzy	Imię i nazwisko	Podpis	Nr uprawnień	Branża
Projektant:	mgr inż. Marcin Dobek		LUB/0217/PWOD/05	drogi
Opracowała:	mgr inż. Artur Łomański			drogi
Sprawił:	mgr inż. Stanisław Matusz		LUB/0212/POOD/05	drogi