




PRZEKRÓJ 2-2
SKALA 1:50

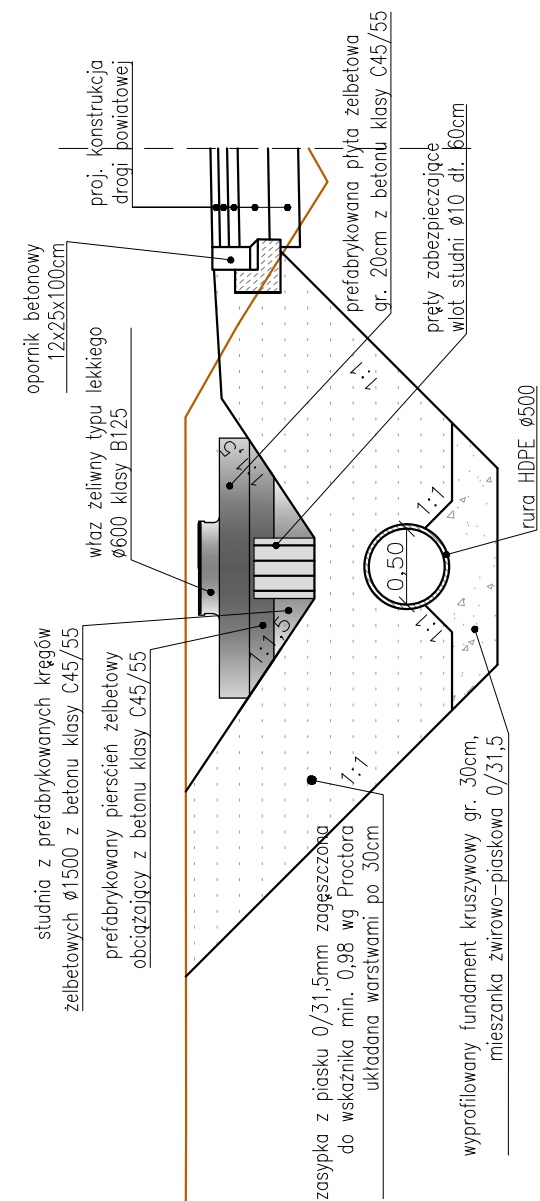


PRZEKRÓJ 1-1
SKALA 1:50

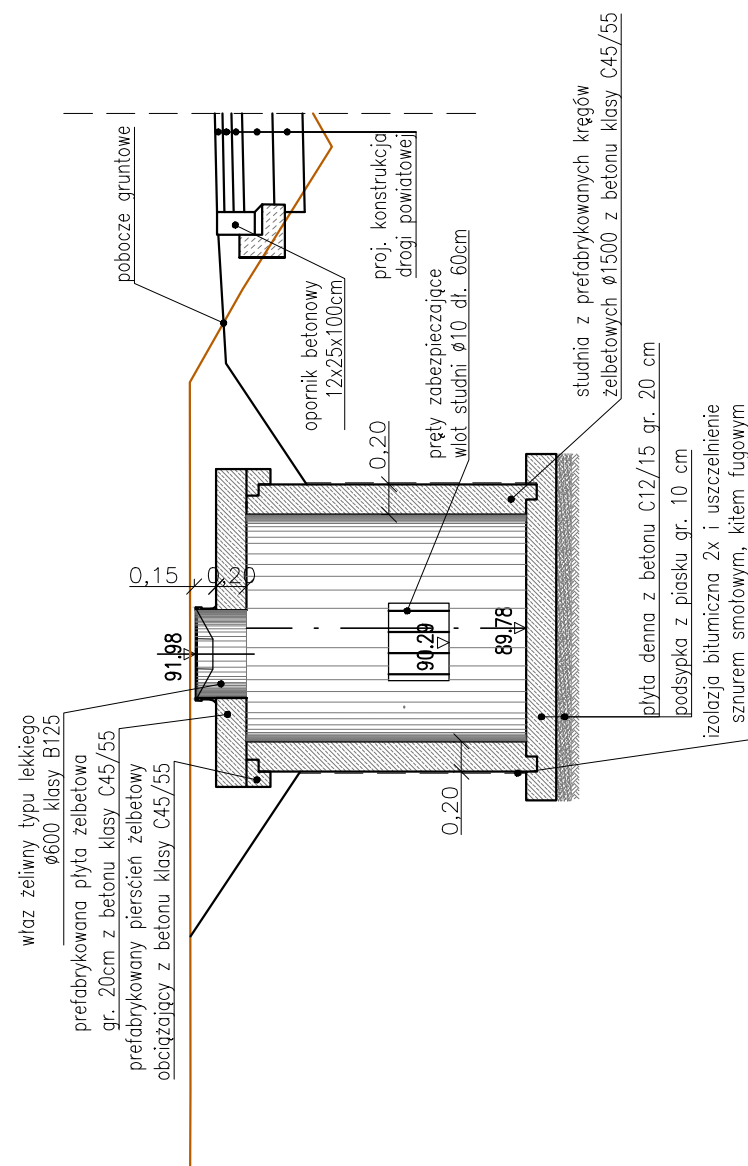

PRZEKRÓJ 3-3
SKALA 1:50

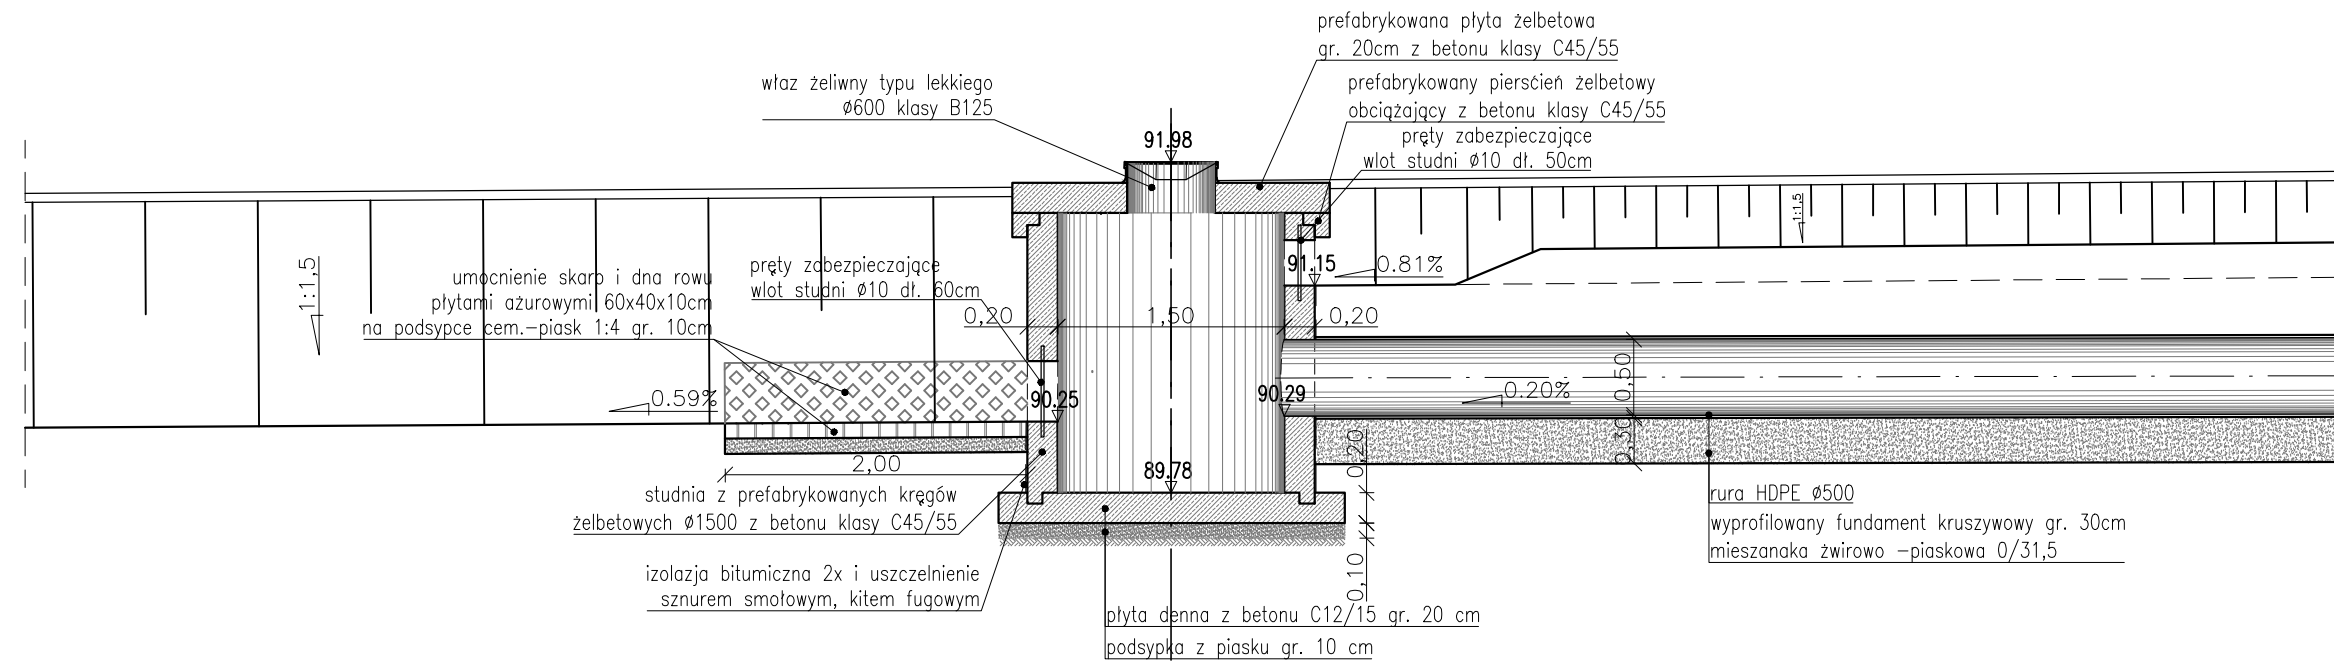

WIDOK Z GÓRY
SKALA 1:50

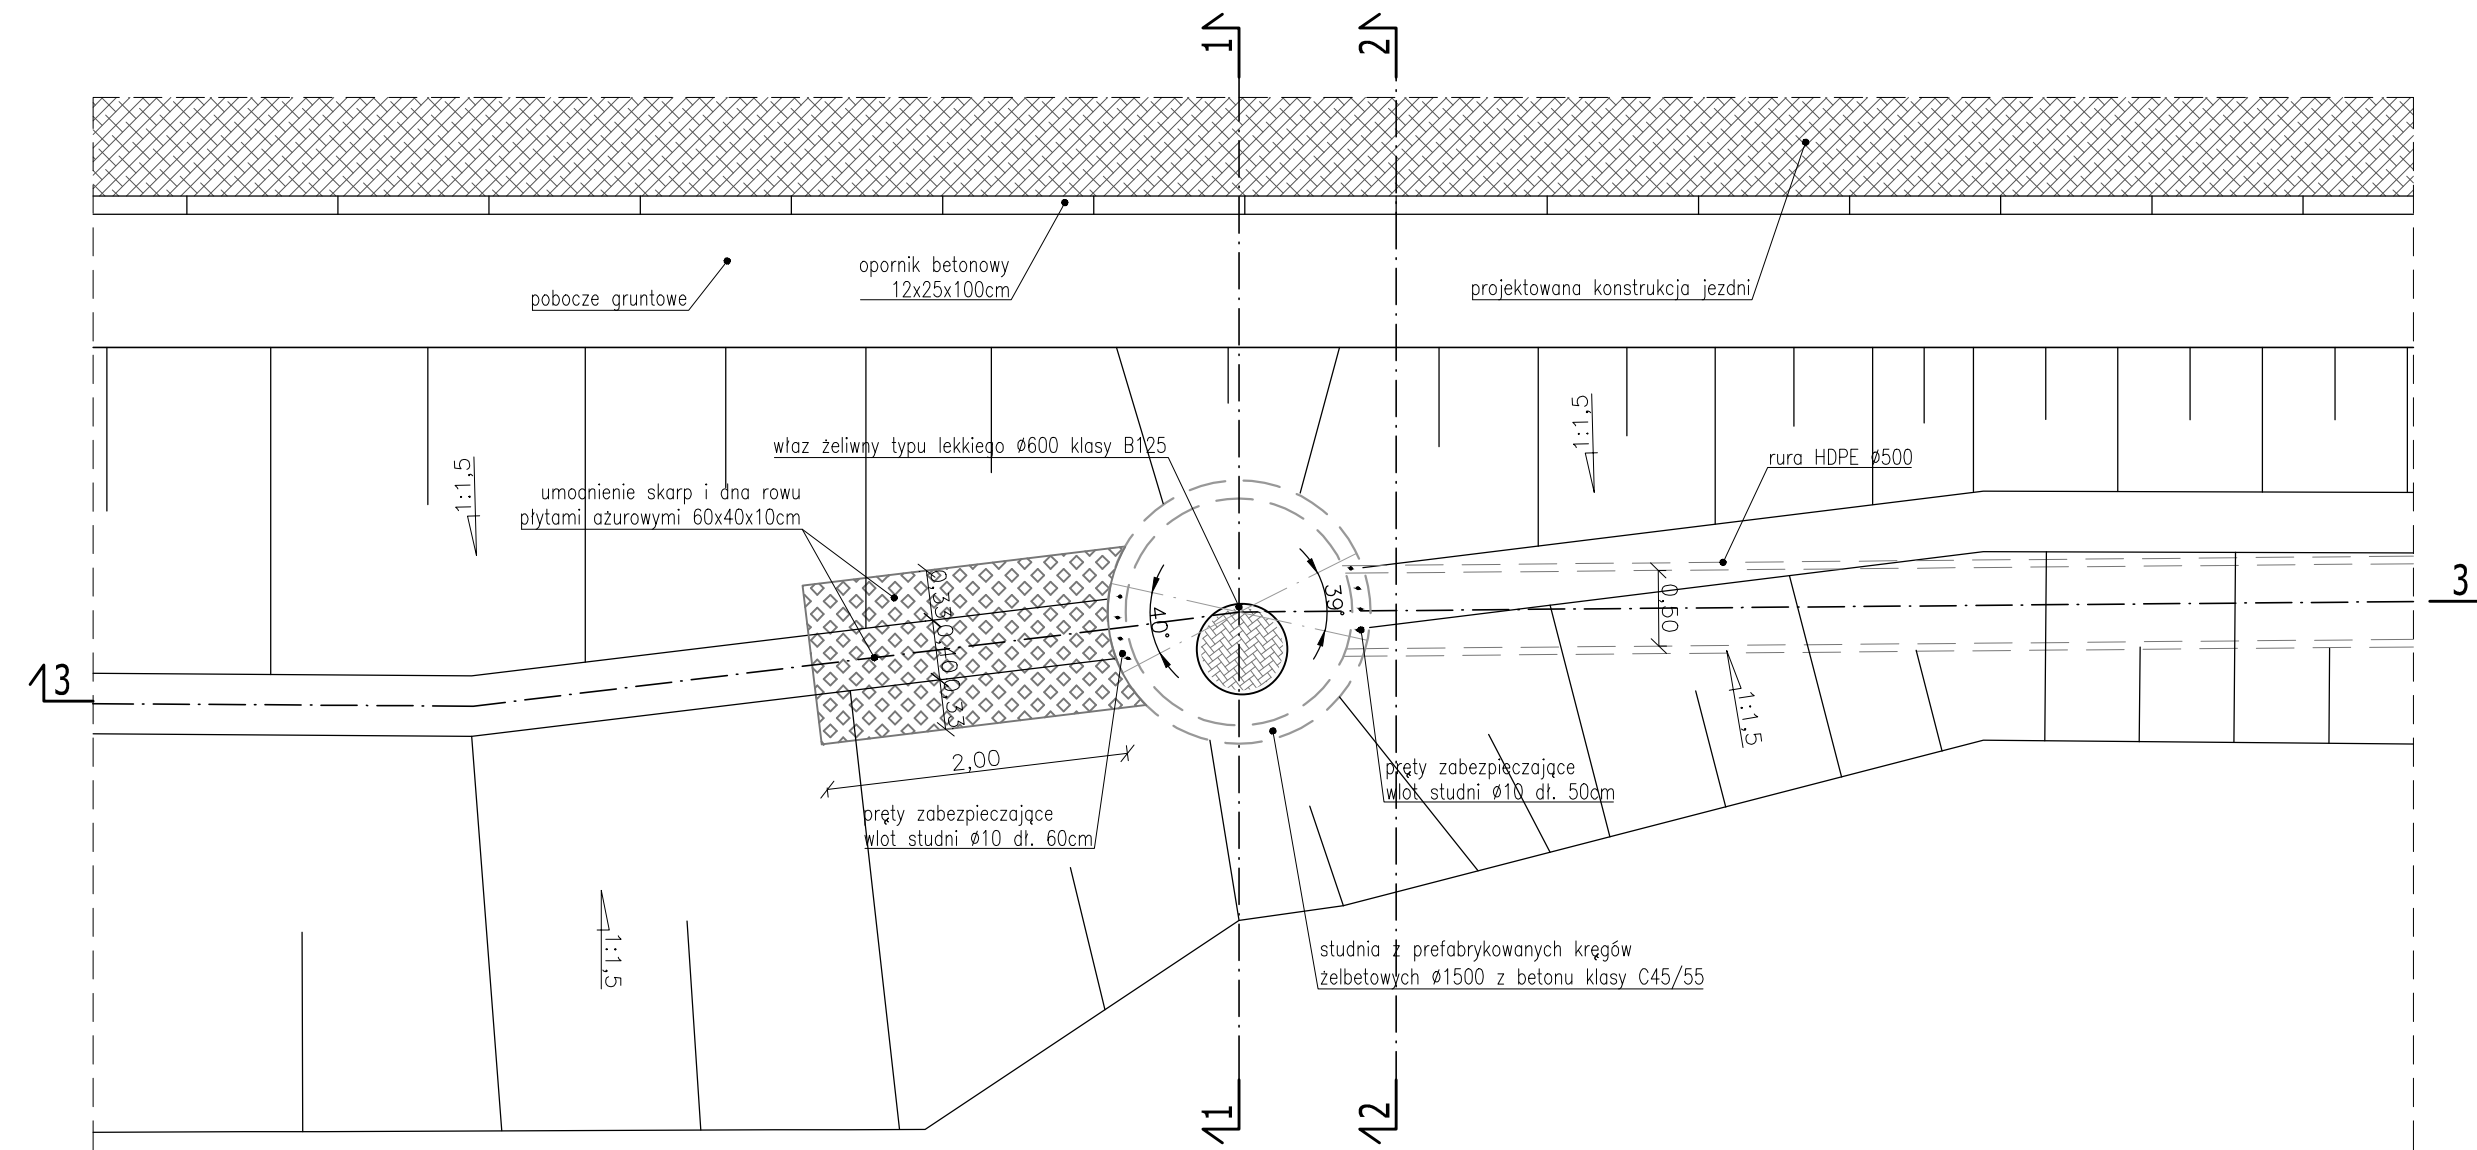

 <p>Zarząd Powiatu Wołomińskiego ul. Prądyńskiego 3 05-200 Wołomin</p>		 <p>LISPUS Biuro Opracowywania Programów i Projektów Inżynierii Komunikacyjnej Marcin Dobek tel./fax (+48-82) 560-58-27 ul. Matejki 7, 22-100 Chełm</p>	
Temat zadania			
ROZBUDOWA DROGI POWIATOWEJ NR 4307W NA ODCINKU OD WĘZŁA WOLA RASZTOWSKA DO SKRZYŻOWANIA W M. ZWIERZYNIEC - GMINA DĄBRÓWKA I RADZYMIN			
Temat rysunku			
SZCZEGÓŁ WYLOTU DRENAŻU DO ROWU OTWARTEGO			
Branża		Stadium	
DROGOWA		PROJEKT WYKONAWCZY	
Umowa	Data	Skala	Tom
032.224.2014 z dnia 06.05.2014r.	11.2015	1:50	B.1
Nr rysunku	6.3		
Autorzy	Imię i nazwisko	Podpis	Nr uprawnień
Projektant	mgr inż. Marcin Dobek		LUB/0217/PWOD/05
Opracował	mgr inż. Artur Lomański		drogi
Sprawił	mgr inż. Stanisław Matusz		LUB/0212/POOD/05
			drogi