



WIDOK Z GÓRY
SKALA 1:50

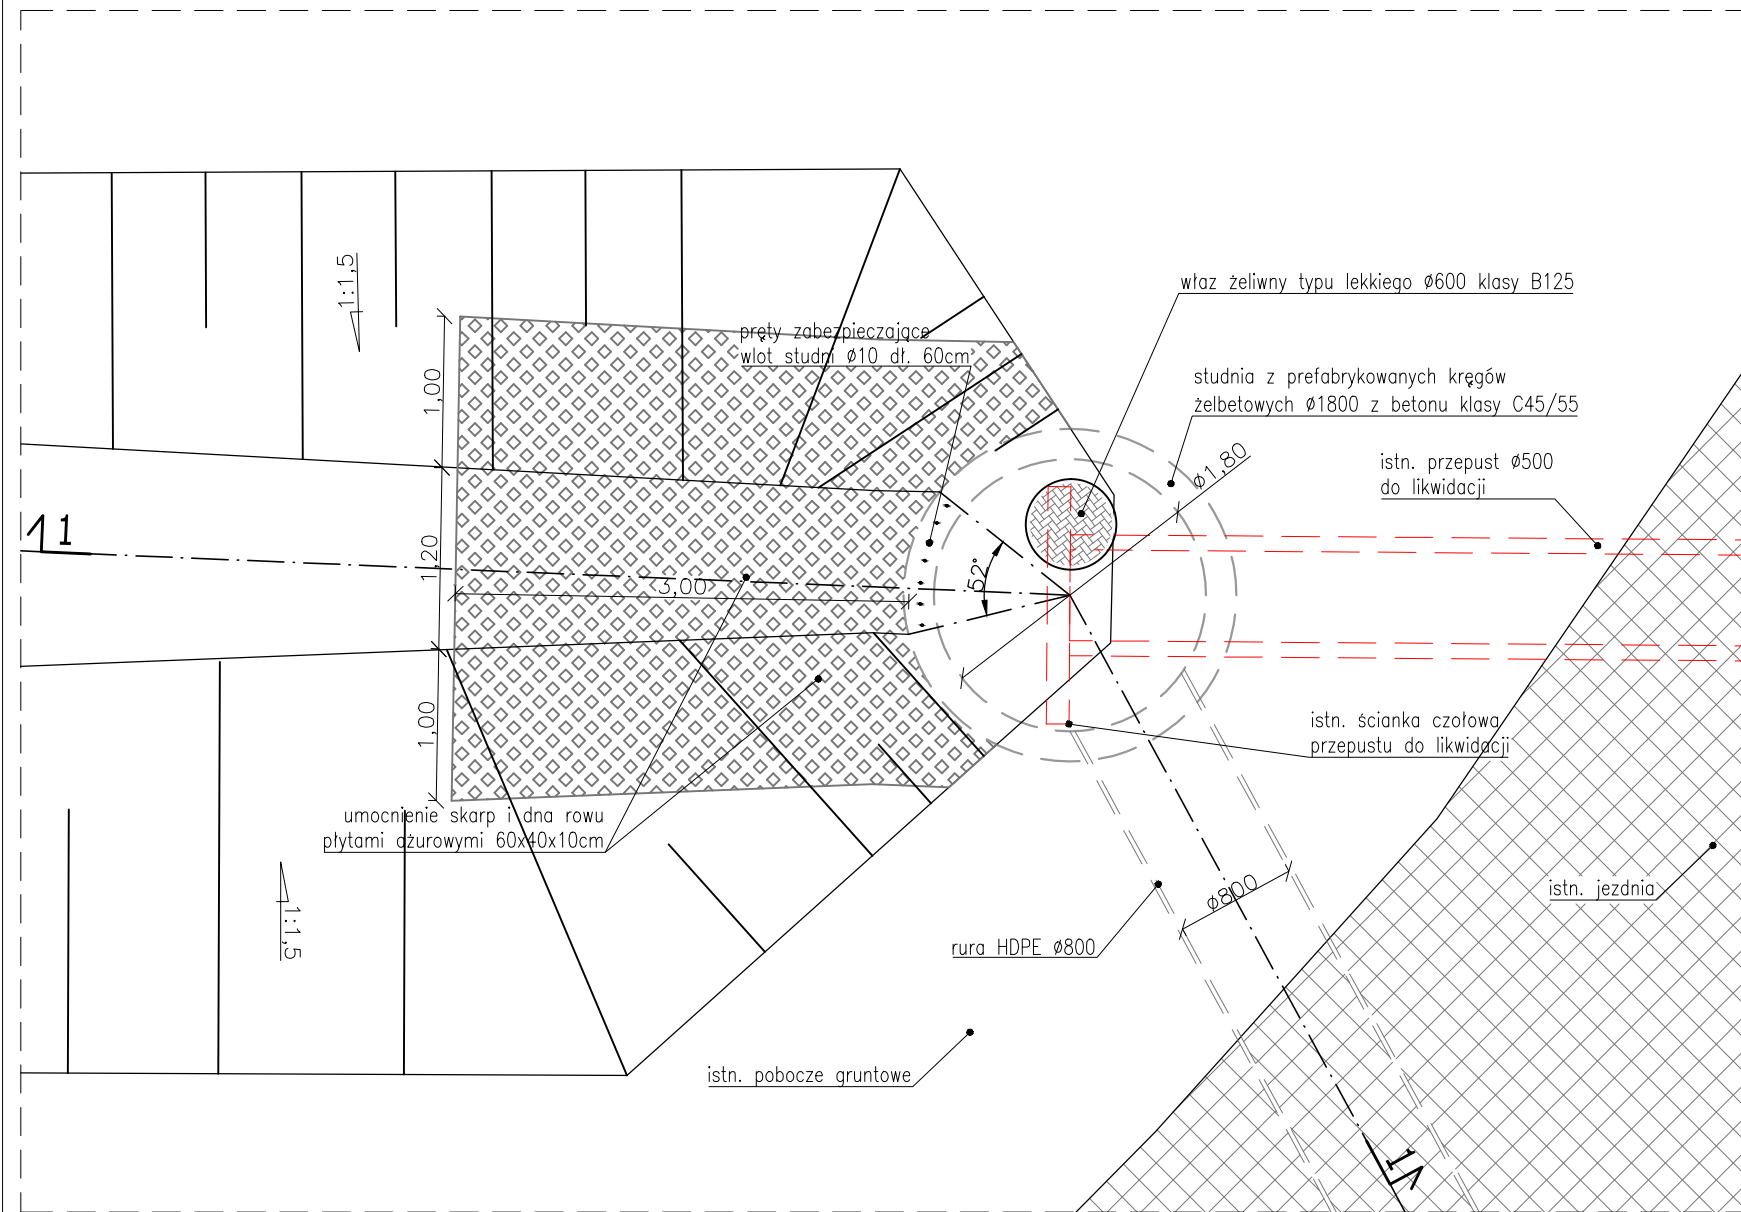

PRZEKRÓJ 1-1
SKALA 1:50

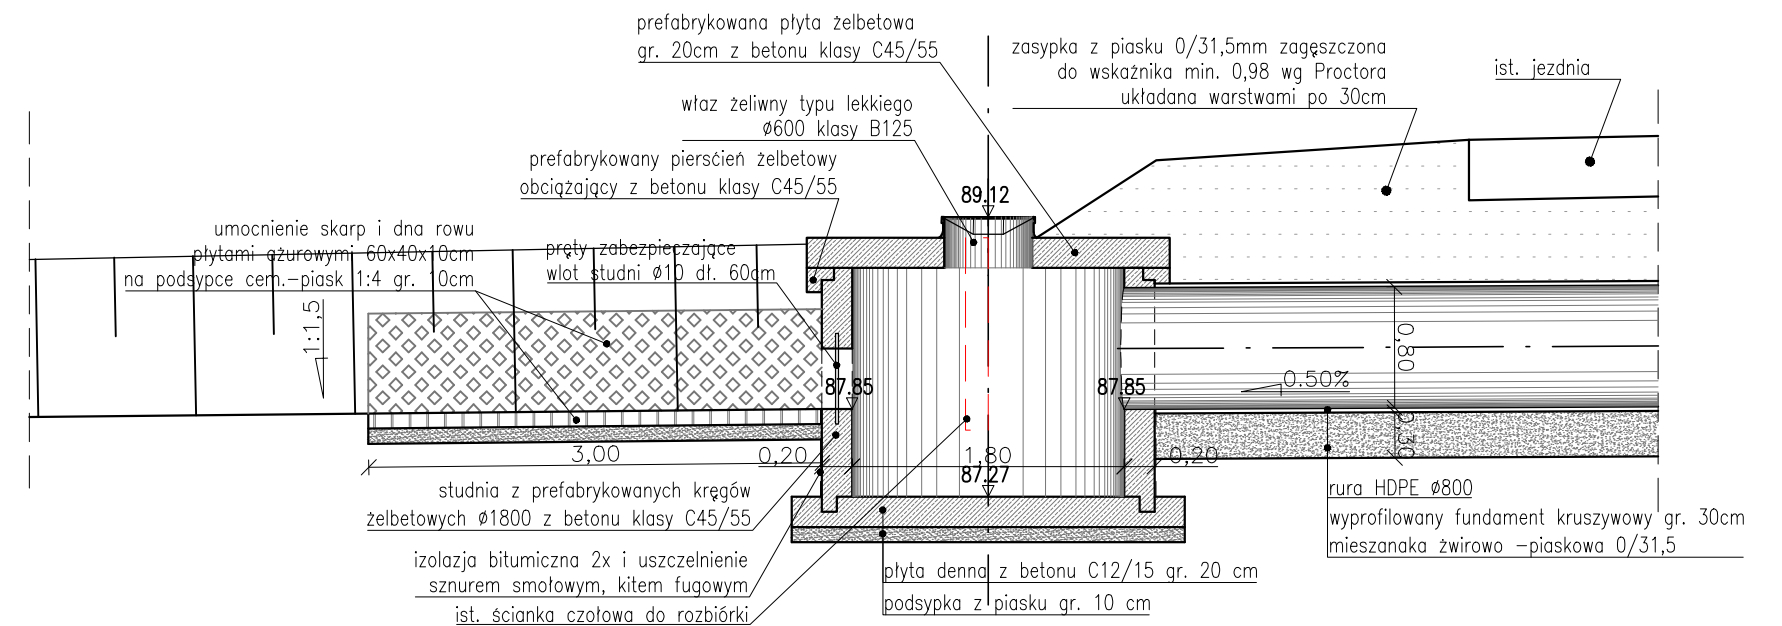

<p>Investor</p>  <p>Zarząd Powiatu Wołomińskiego ul. Prądyńskiego 3 05-200 Wołomin</p>		<p>Wykonawca</p>  <p>LISPUS Biuro Opracowywania Programów i Projektów Inżynierii Komunikacyjnej Marcin Dobek tel./fax (+48-82) 560-58-27 ul. Matejki 7, 22-100 Chełm</p>		
<p>Temat zadania</p> <p>ROZBUDOWA DROGI POWIATOWEJ NR 4307W NA ODCINKU OD WĘZŁA WOLA RASZTOWSKA DO SKRZYŻOWANIA W M. ZWIERZYNEC - GMINA DĄBRÓWKA I RADZYMIN</p>				
<p>Temat rysunku</p> <p>SZCZEGÓŁ WYLOTU Z ROWU KRYTEGO W REJONIE SKRZYŻOWANIA W M ZWIERZYNEC</p>				
<p>Branża</p> <p>DROGOWA</p>		<p>Stadium</p> <p>PROJEKT WYKONAWCZY</p>		
Umowa	Data	Skala	Tom	Nr rysunku
032.224.2014 z dnia 06.05.2014r.	11.2015	1:50	B.1	6.4
Autorzy	Imię i nazwisko	Podpis	Nr uprawnień	Branża
Projektant:	mgr inż. Marcin Dobek		LUB/0217/P/WOD/05	drogi
Opracował:	mgr inż. Artur Łomański			drogi
Sprawdził:	mgr inż. Stanisław Matusz		LUB/0212/POOD/05	drogi