


RZĘDNE PROJEKTOWANE
RZĘDNE TERENU
ODLEGŁOŚCI

93.09	93.09	93.05	93.45	93.38	93.32	92.54	92.54	93.82
93.72	93.72	93.70	93.63	93.85	93.85	93.85	93.84	93.82
-7.96	-7.96	-4.50	0.00	3.50	4.50	5.68	6.08	7.99

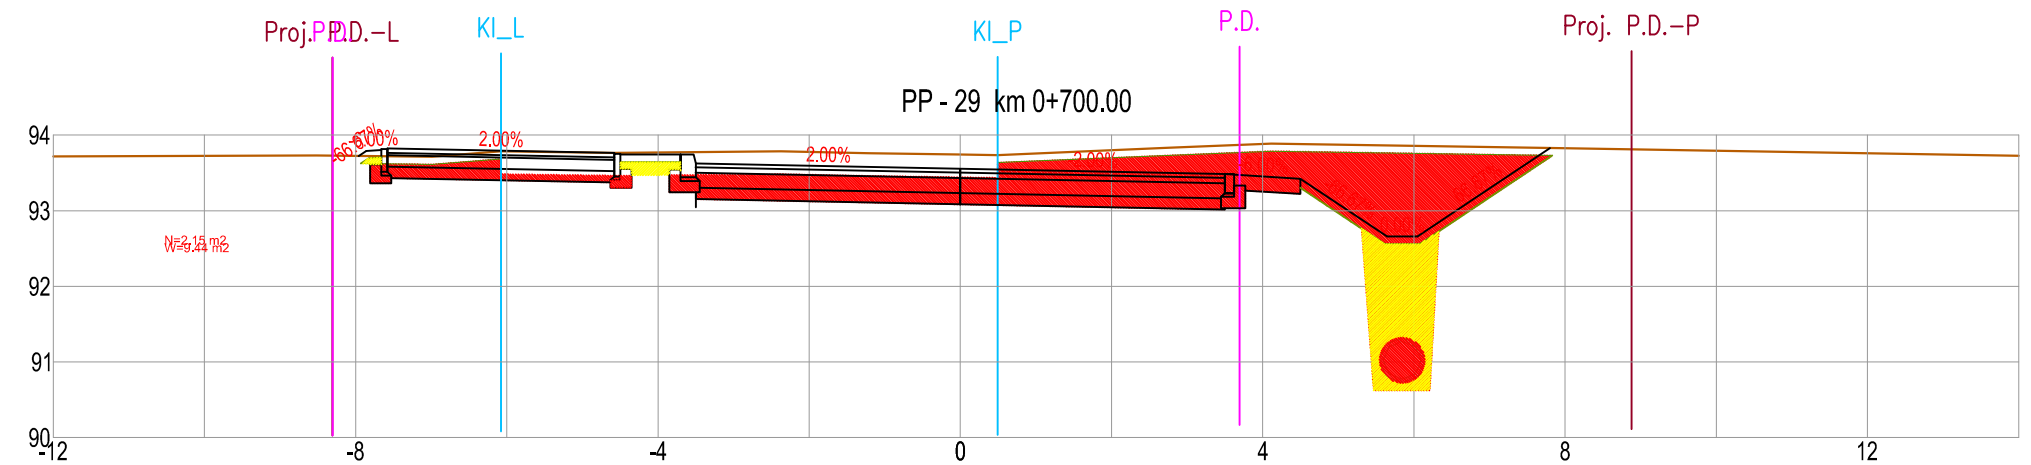

RZĘDNE PROJEKTOWANE
RZĘDNE TERENU
ODLEGŁOŚCI

93.79	93.79	93.75	93.55	93.48	93.42	92.66	92.66	93.83
93.72	93.72	93.77	93.74	93.86	93.88	93.86	93.86	93.83
-7.96	-7.96	-4.50	0.00	3.50	4.50	5.65	6.05	7.80

Inwestor:
 Powiat Wołomiński
 ul. Prądzyńskiego 3
 05-200 Wołomin

Wykonawca:
 **LISPUS**
 Biuro Opracowywania Programów
 i Projektów Inżynierii Komunikacyjnej Marcin Dobek
 tel./fax (+48-82) 560-58-27
 ul. Matejki 7, 22-100 Chełm

http://www.lispus.pl
 e-mail: biuro@lispus.pl

Nr rysunku: 1.11
 Skala: 1:100