


RZĘDNE PROJEKTOWANE

RZĘDNE TERENU

ODLEGŁOŚCI

-8.25	94.35	94.35	94.09	-4.50	94.10	94.05	0.00	94.00	93.85	3.50	94.26	93.78	4.50	94.24	93.72	5.55	94.22	93.02	5.95	94.22	93.02	7.72	94.20	94.20
-------	-------	-------	-------	-------	-------	-------	------	-------	-------	------	-------	-------	------	-------	-------	------	-------	-------	------	-------	-------	------	-------	-------

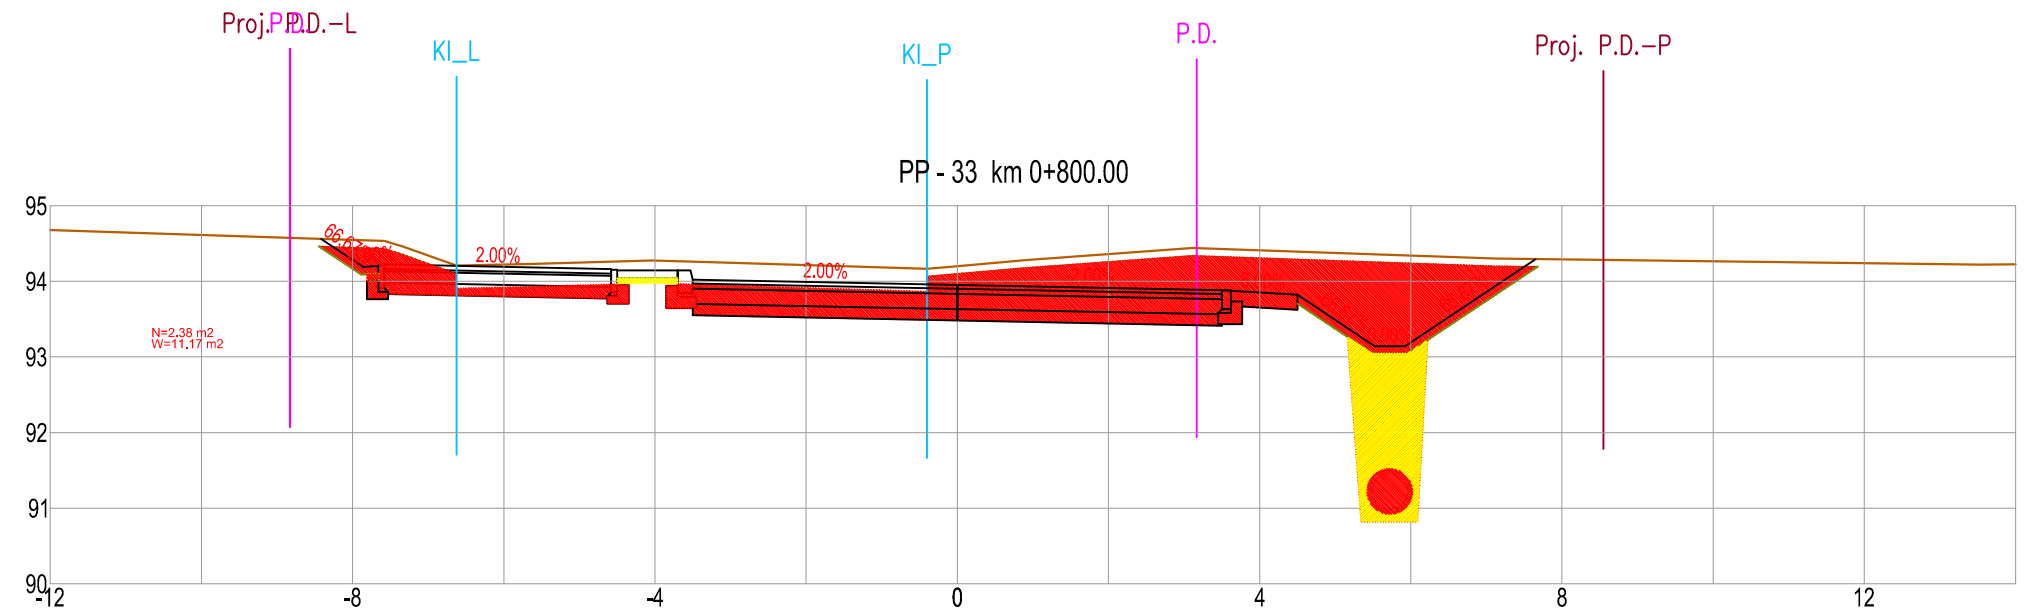

RZĘDNE PROJEKTOWANE

RZĘDNE TERENU

ODLEGŁOŚCI

-8.42	94.56	94.56	94.22	-4.50	94.26	94.15	0.00	94.20	93.95	3.50	94.43	93.88	4.50	94.39	93.82	5.52	94.36	93.14	5.92	94.34	93.14	7.65	94.29	94.29
-------	-------	-------	-------	-------	-------	-------	------	-------	-------	------	-------	-------	------	-------	-------	------	-------	-------	------	-------	-------	------	-------	-------

Inwestor:



Powiat Wołomiński  
ul. Prądzińskiego 3  
05-200 Wołomin

Wykonawca:

**LISPUS**

Biurowa Opracowywania Programów  
i Projektów Inżynierii Komunikacyjnej Marcin Dobek  
tel./fax (+48-82) 560-58-27  
ul. Matejki 7, 22-100 Chełm

<http://www.lispus.pl>  
e-mail: biuro@lispus.pl

Nr rysunku:

1.13

Skala:

1:100