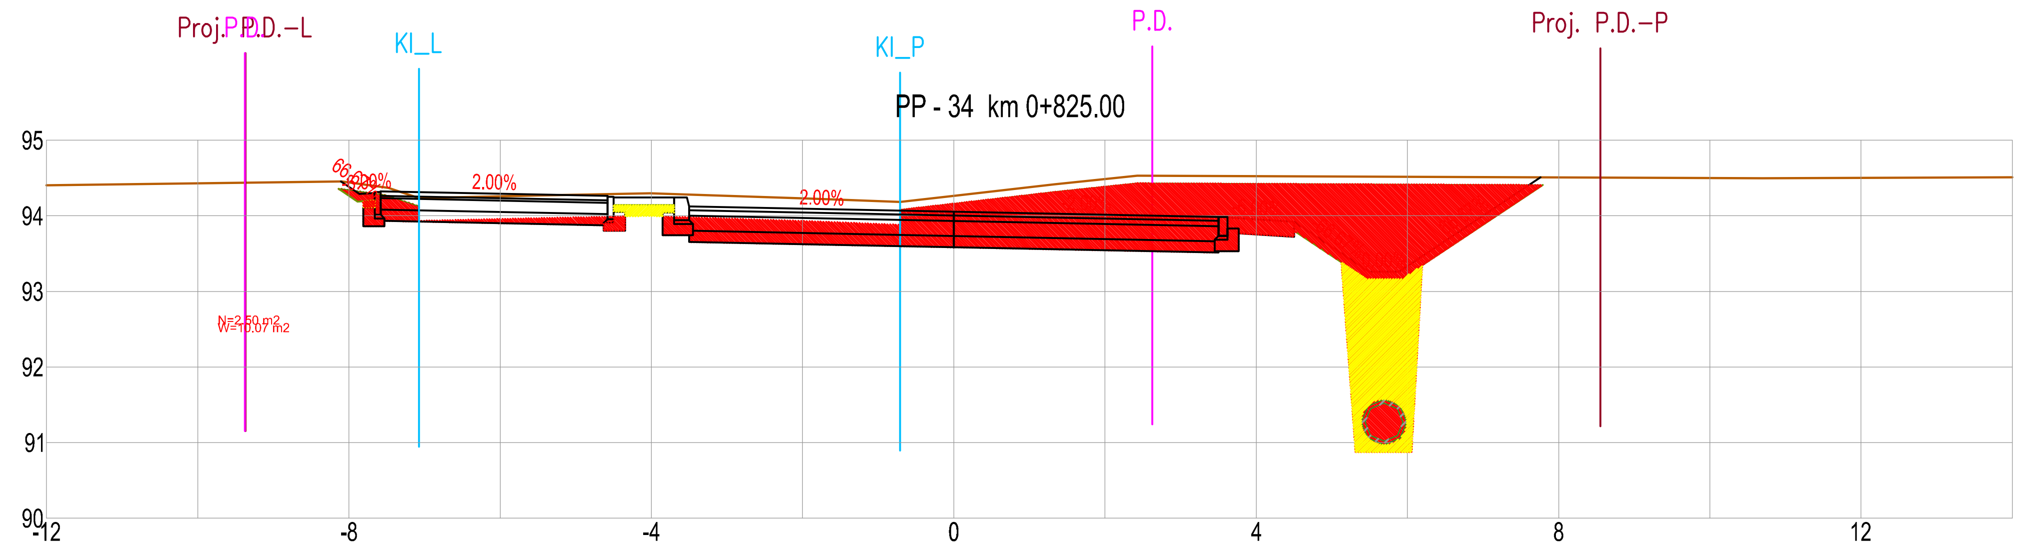

RZĘDNE PROJEKTOWANE	94.46	94.29	94.32	94.25	94.24	94.12	94.05	93.98	93.92	93.26	93.26	94.51
RZĘDNE TERENU	94.46	94.42	94.38	94.29	94.29	94.28	94.26	94.53	94.52	94.52	94.52	94.51
ODLEGŁOŚCI	-8.11	-7.86	-7.58	-4.50	-3.70	-3.50	0.00	3.50	4.50	5.49	5.89	7.76

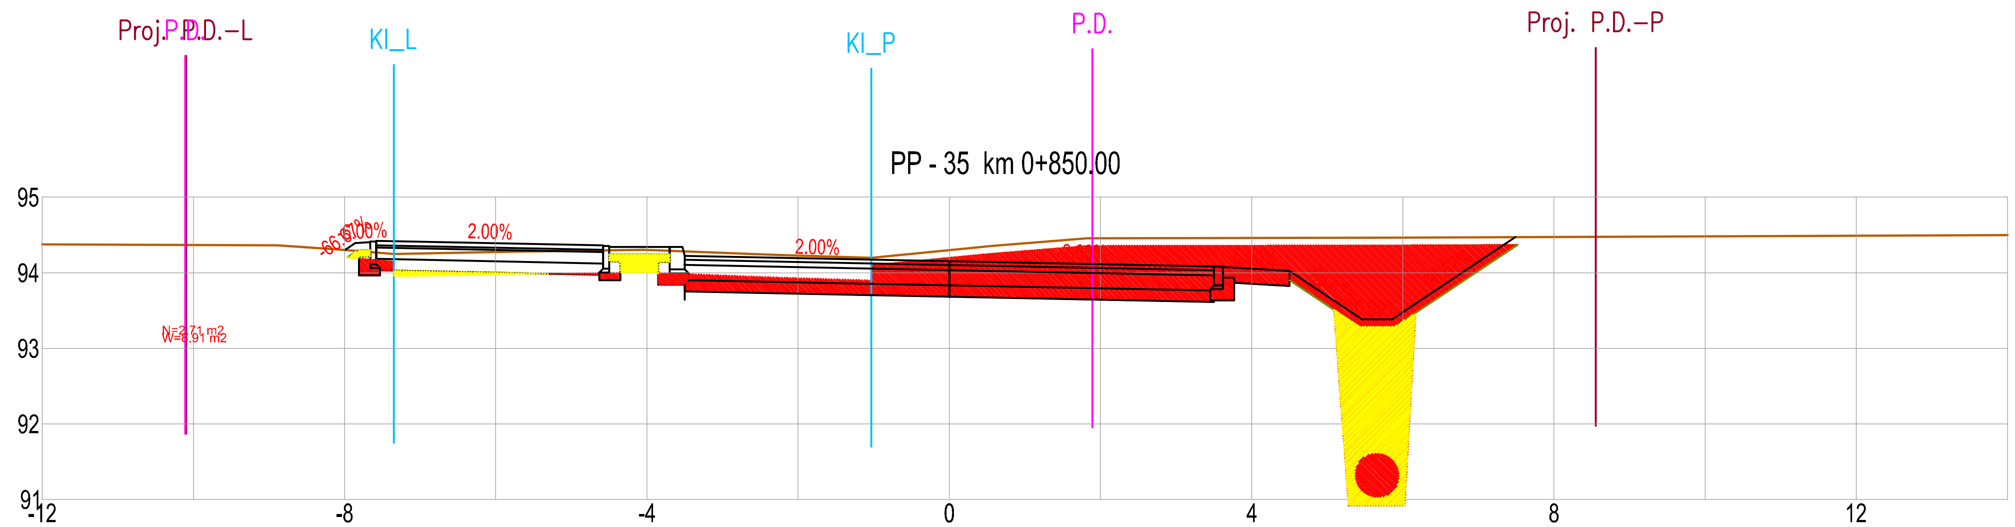

RZĘDNE PROJEKTOWANE	94.39	94.39	94.41	94.35	94.34	94.22	94.15	94.08	94.02	93.38	93.38	94.47
RZĘDNE TERENU	94.30	94.29	94.27	94.30	94.29	94.28	94.30	94.46	94.46	94.46	94.46	94.47
ODLEGŁOŚCI	-7.88	-7.88	-7.58	-4.50	-3.70	-3.50	0.00	3.50	4.50	5.46	5.86	7.49

Inwestor:

Powiat Wołomiński
ul. Prądzyńskiego 3
05-200 Wołomin

Wykonawca:

LiSPUS
Biuro Opracowywania Programów
i Projektów Inżynierii Komunikacyjnej Marcin Dobek
tel./fax (+48-82) 560-58-27
ul. Matejki 7, 22-100 Chełm

http://www.lispus.pl
e-mail: biuro@lispus.pl

Nr rysunku: 1.14

Skala: 1:100