



RZĘDNE PROJEKTOWANE
RZĘDNE TERENU
ODLEGŁOŚCI

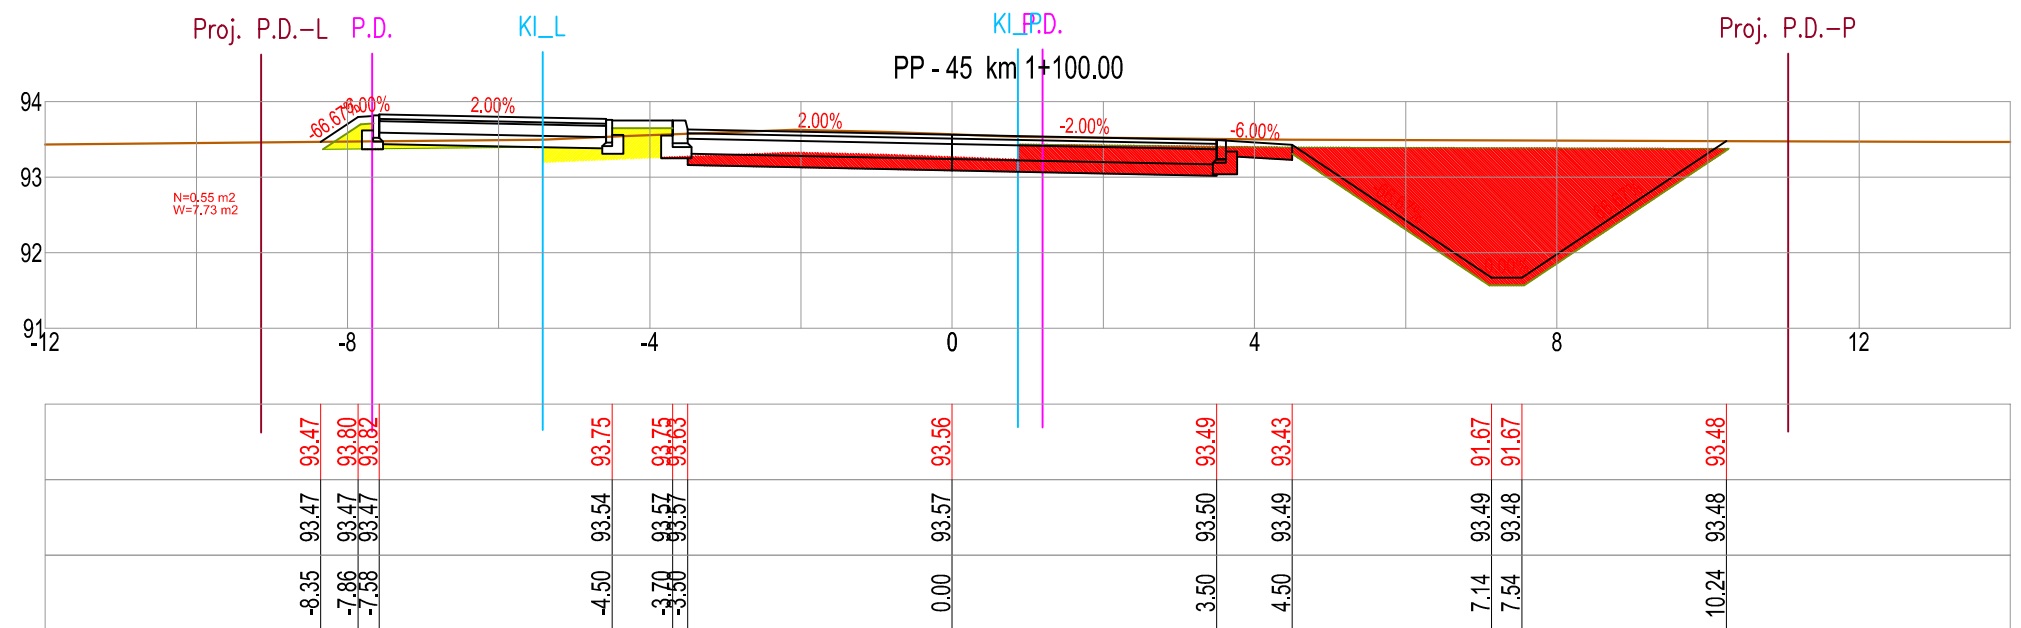

RZĘDNE PROJEKTOWANE
RZĘDNE TERENU
ODLEGŁOŚCI

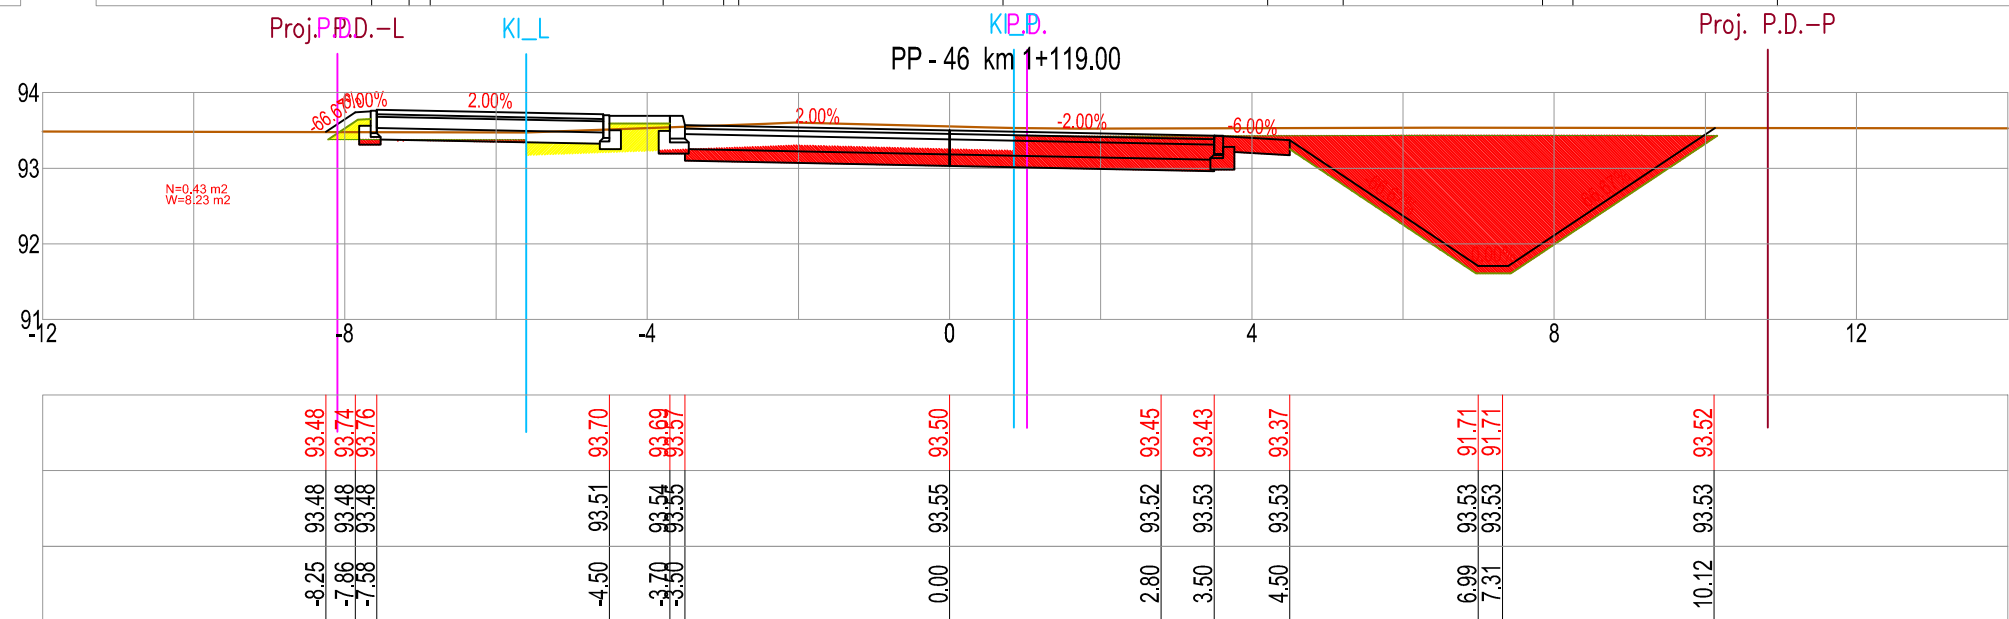

RZĘDNE PROJEKTOWANE
RZĘDNE TERENU
ODLEGŁOŚCI

Inwestor:
 Powiat Wołomiński
 ul. Prądzińskiego 3
 05-200 Wołomin

Wykonawca:
 **LISPUS**
 Biuro Opracowywania Programów
 i Projektów Inżynierii Komunikacyjnej Marcin Dobek
 tel./fax (+48-82) 560-58-27
 ul. Matejki 7, 22-100 Chełm

http://www.lispus.pl
 e-mail: biuro@lispus.pl
 id:snrslr

Nr rysunku: **1.19**
 Skala: **1:100**