



RZĘDNE PROJEKTOWANE
RZĘDNE TERENU
ODLEGŁOŚCI

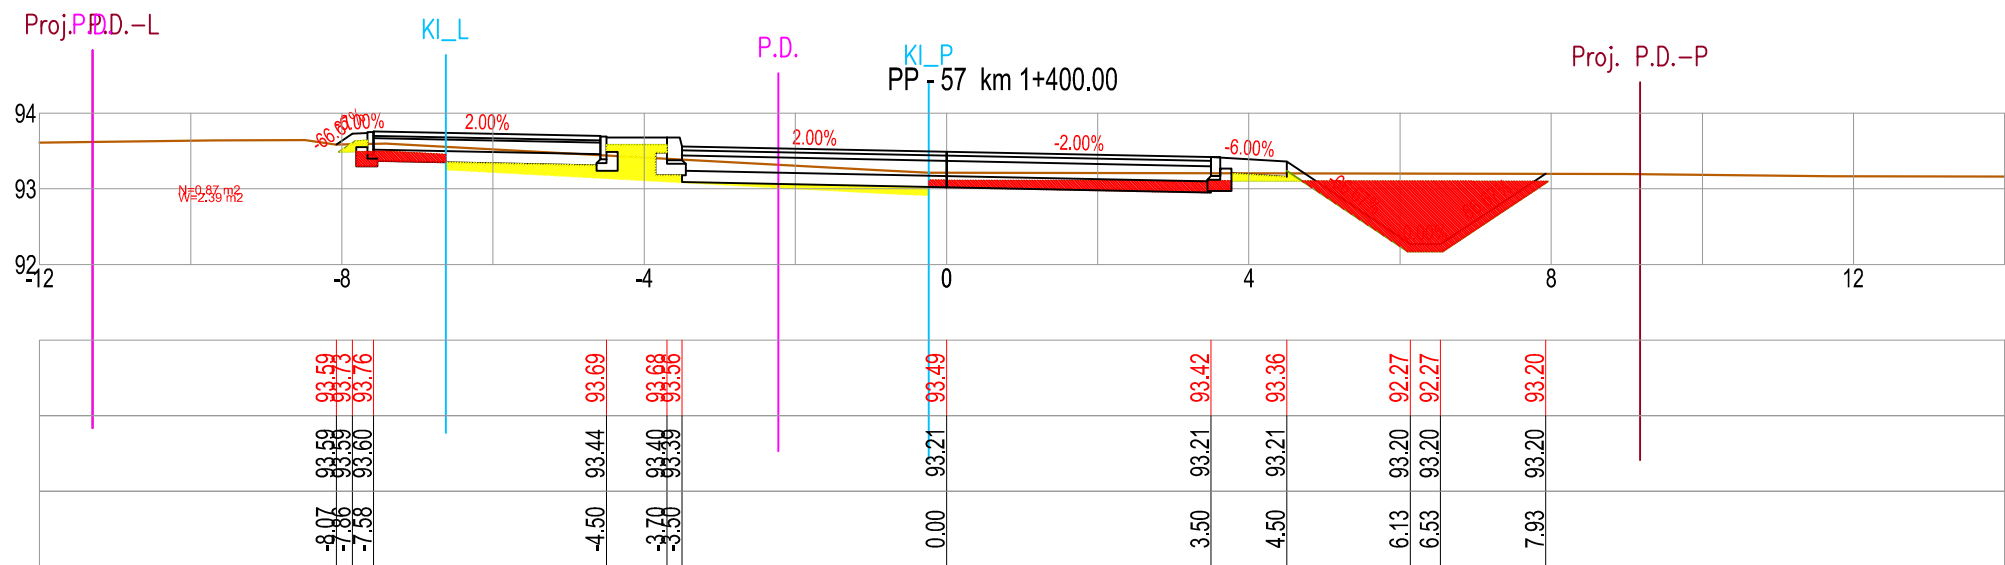

RZĘDNE PROJEKTOWANE
RZĘDNE TERENU
ODLEGŁOŚCI

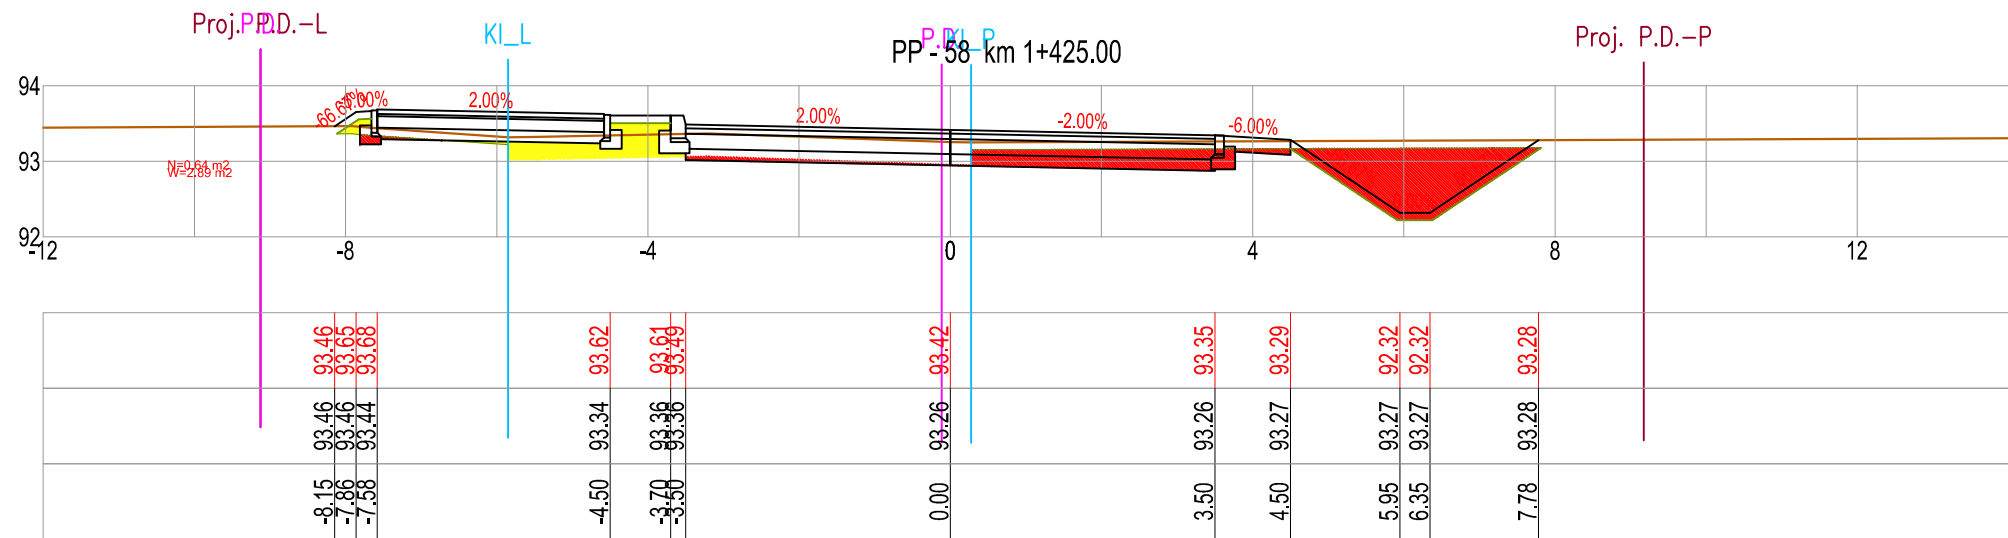

RZĘDNE PROJEKTOWANE
RZĘDNE TERENU
ODLEGŁOŚCI