



Stan ustalony

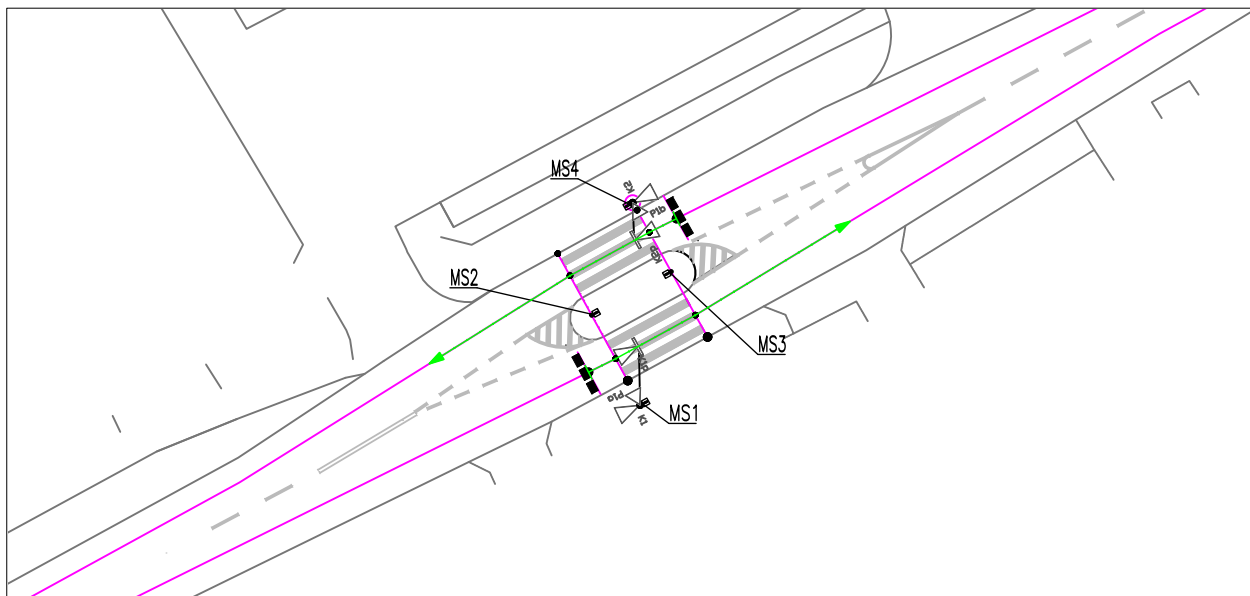

Stan wzbudzony

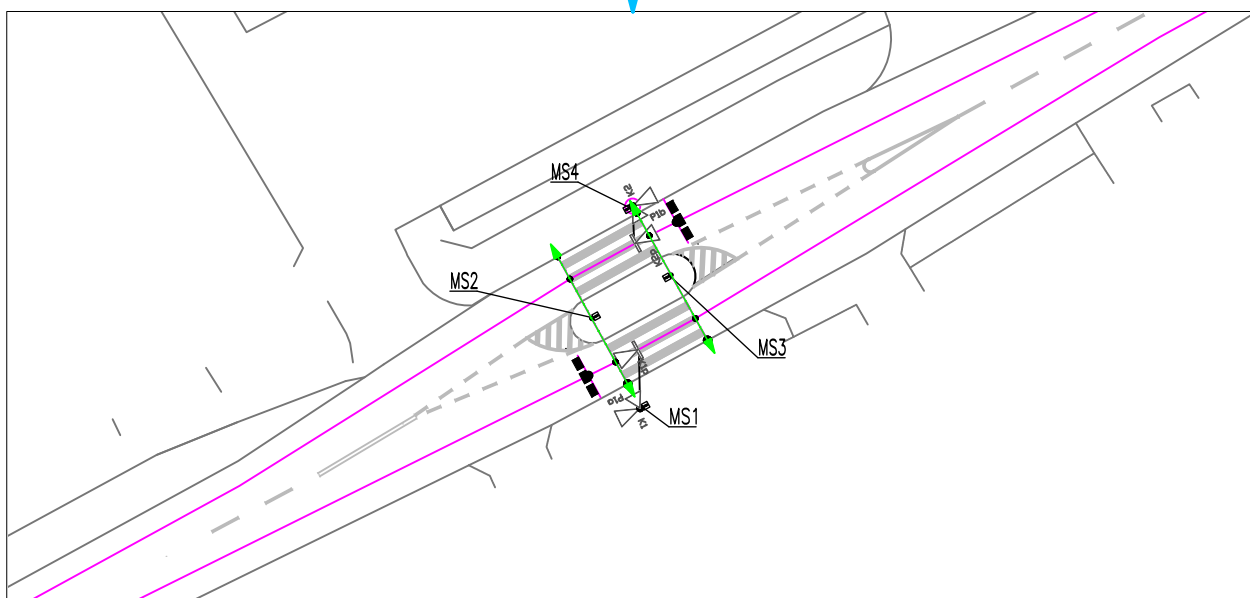

Wojciech Jakubiak ul. Wyszyńskiego 34i 65–536 Zielona Góra			
Stadium	PW	Branża	Inżynieria ruchu
Obiekt	Sygnalizacja świetlna w m. Leśniakowizna		DT NR
Treść Opracowania	Fazy ruchu Leśniakowizna droga powiatowa 4314W		Data 20.07.2018r.
Projekt.	mgr inż. Bogusław Dombek		Skala 1:500
Opracował	mgr inż. Bogusław Dombek		
Kreślił			Nr rys.
Sprawdził			3
Kier.pracowni			