Włączenia wpustów deszczowych.

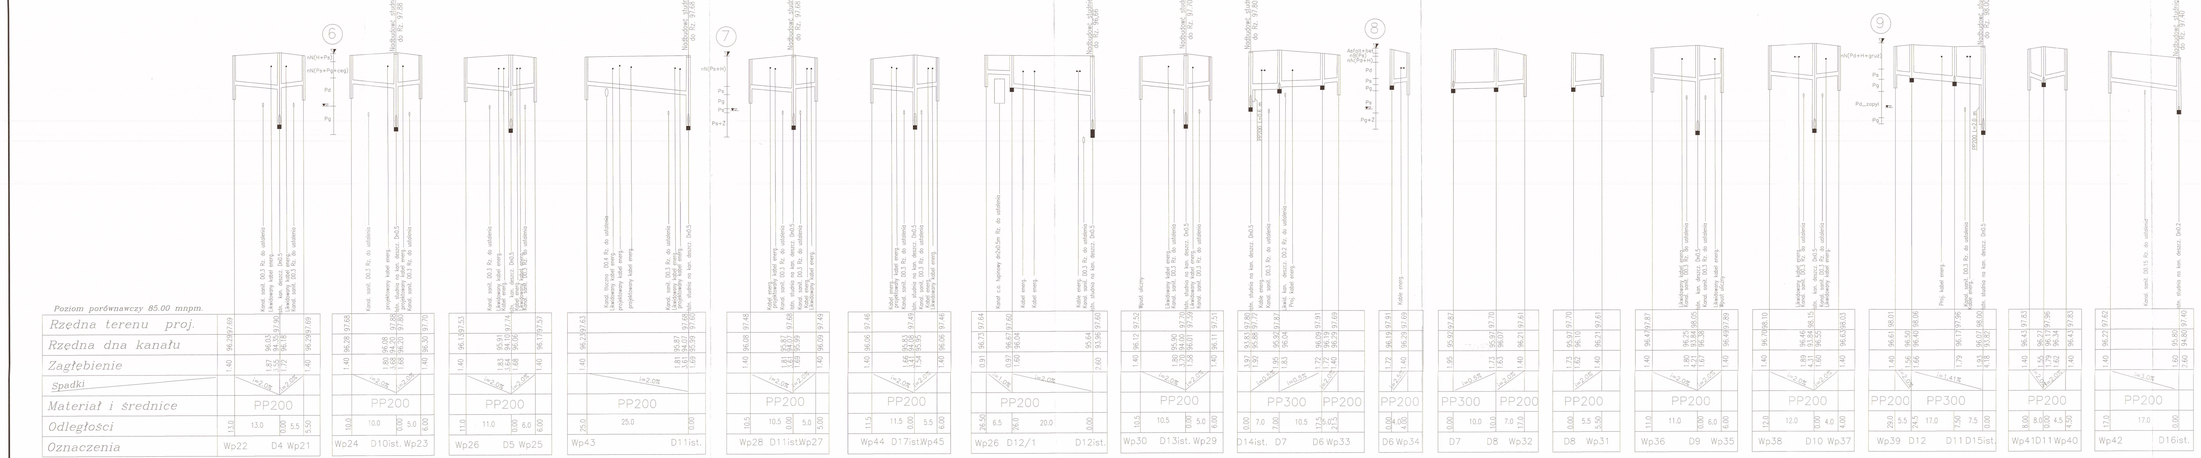

STAROSTWO POWIATOWE W WOLOMINIE
Wydział Geodezji, Kartografii i Nieruchomości
05-200 Wołomin, ul. Prądzyńskiego 3
tel. 22 787 45 00

Inwestor: ZARZĄD POWIATU WOŁOMIŃSKIEGO ul. Prądzyńskiego 3 05-200 Wołomin	Wykonawca: NOW-EKO CLEZTYN Biuro projektów NOW-EKO Sp. z o.o. ul. Dąbrowszczaków 39	10-542 Olsztyn tel.(+48 89) 527 41 11 | fax.(+48 89) 524 70 09 e-mail: biuro@now-eko.com.pl	
Nazwa obiektu budowlanego: Rozbudowa drogi powiatowej nr 4359W ul. Wileńskiej w Wołominie od ul. Sikorskiego do Al. Niepodległości			
Stadium projektu: Projekt budowlany			
Tytuł rysunku: Profile podłużne Kanalizacja deszczowa			
Współrzędne:	kmię, nazwisko i nr uprawnień	Specjalność	Podpis	Skanował: sanitarna
Projektant	mgr inż. Eugeniusz Worobiej (ST/89 OŁ, 147/90 OI)	sanitarna		Data: 31. MAJ 2016
Sprawdzający	inż. Jerzy Lepszy (249/87 OI, 96/91 OI)	sanitarna		Skala: 1:100/500
				Nr rys.: S.8.2