Zjazd z nawierzchnią bitumiczną od ul. Sikorskiego do ul. Reja oraz zjazd w km 0+731.99

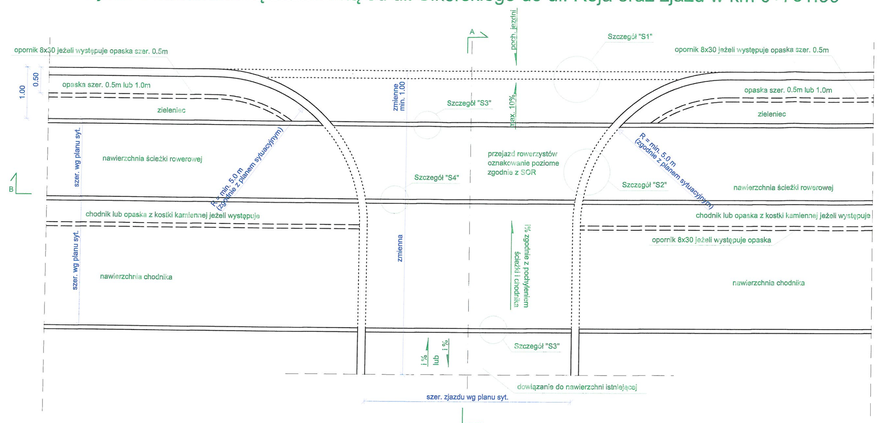

B-B

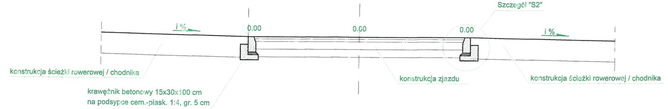

A-A

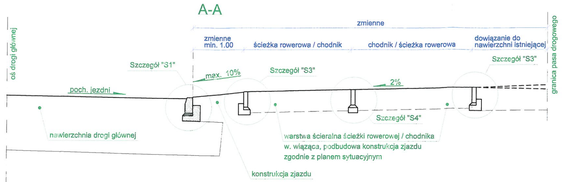

Szczegół "S1"

połączenie zjazdu z jezdnią (1:10)

Szczegół "S2"

połączenie zjazdu ze ścieżką (1:10)

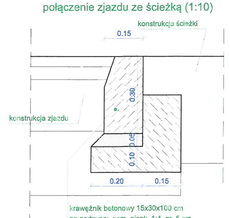

Szczegół "S3"

obramowanie ścieżki rowerowej na zjeździe (1:10)

Szczegół "S4"

obramowanie ścieżki rowerowej na zjeździe (1:10)

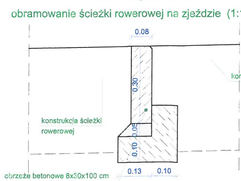

Zjazd z nawierzchnią bitumiczną od ul. Reja do ul. Niepodległości

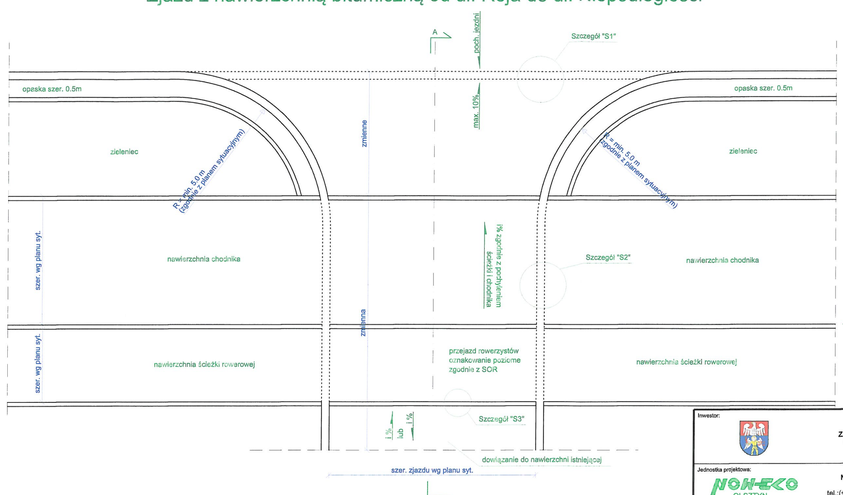

Inwestor:	ZARZĄD POWIATU WOŁOMIŃSKIEGO ul. Prądzyńskiego 3, 05-200 Wołomin		
Jednostka projektowa:	NOW-EKO Biuro Projektów Sp. z o.o. ul. E. Kruka 39	10-542 Olsztyn tel.:(+48 89) 527 41 11 | fax.:(+48 89) 524 70 09 http://www.now-eko.com.pl | mail: biuro@now-eko.com.pl	
Nazwa i adres obiektu budowlanego:	Rozbudowa drogi powiatowej nr 4359W ul. Wileńskiej w Wołominie od ul. Sikorskiego do Al. Niepodległości		
Stadium projektu:	Projekt wykonawczy		
Tytuł rysunku:	Szczegóły konstrukcyjne		
Funkcja:	Imię i nazwisko:	Specjalność i nr uprawnień:	Podpis:
Projektant	mgr inż. Wojciech Okoń	drogowa MAZ/0412/PWOD/13	
Sprawdzający	mgr inż. Katarzyna Gurak	drogowa MAZ/0340/POOD/12	
Branża: drogowa	Data: 3 0. MAJ. 2018	Skala: 1:50	Nr rysunku: 5.2