
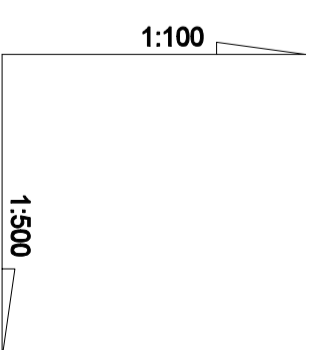


Profil podłużny drenażu - akrusz 3

skala 1:100 / 1:500

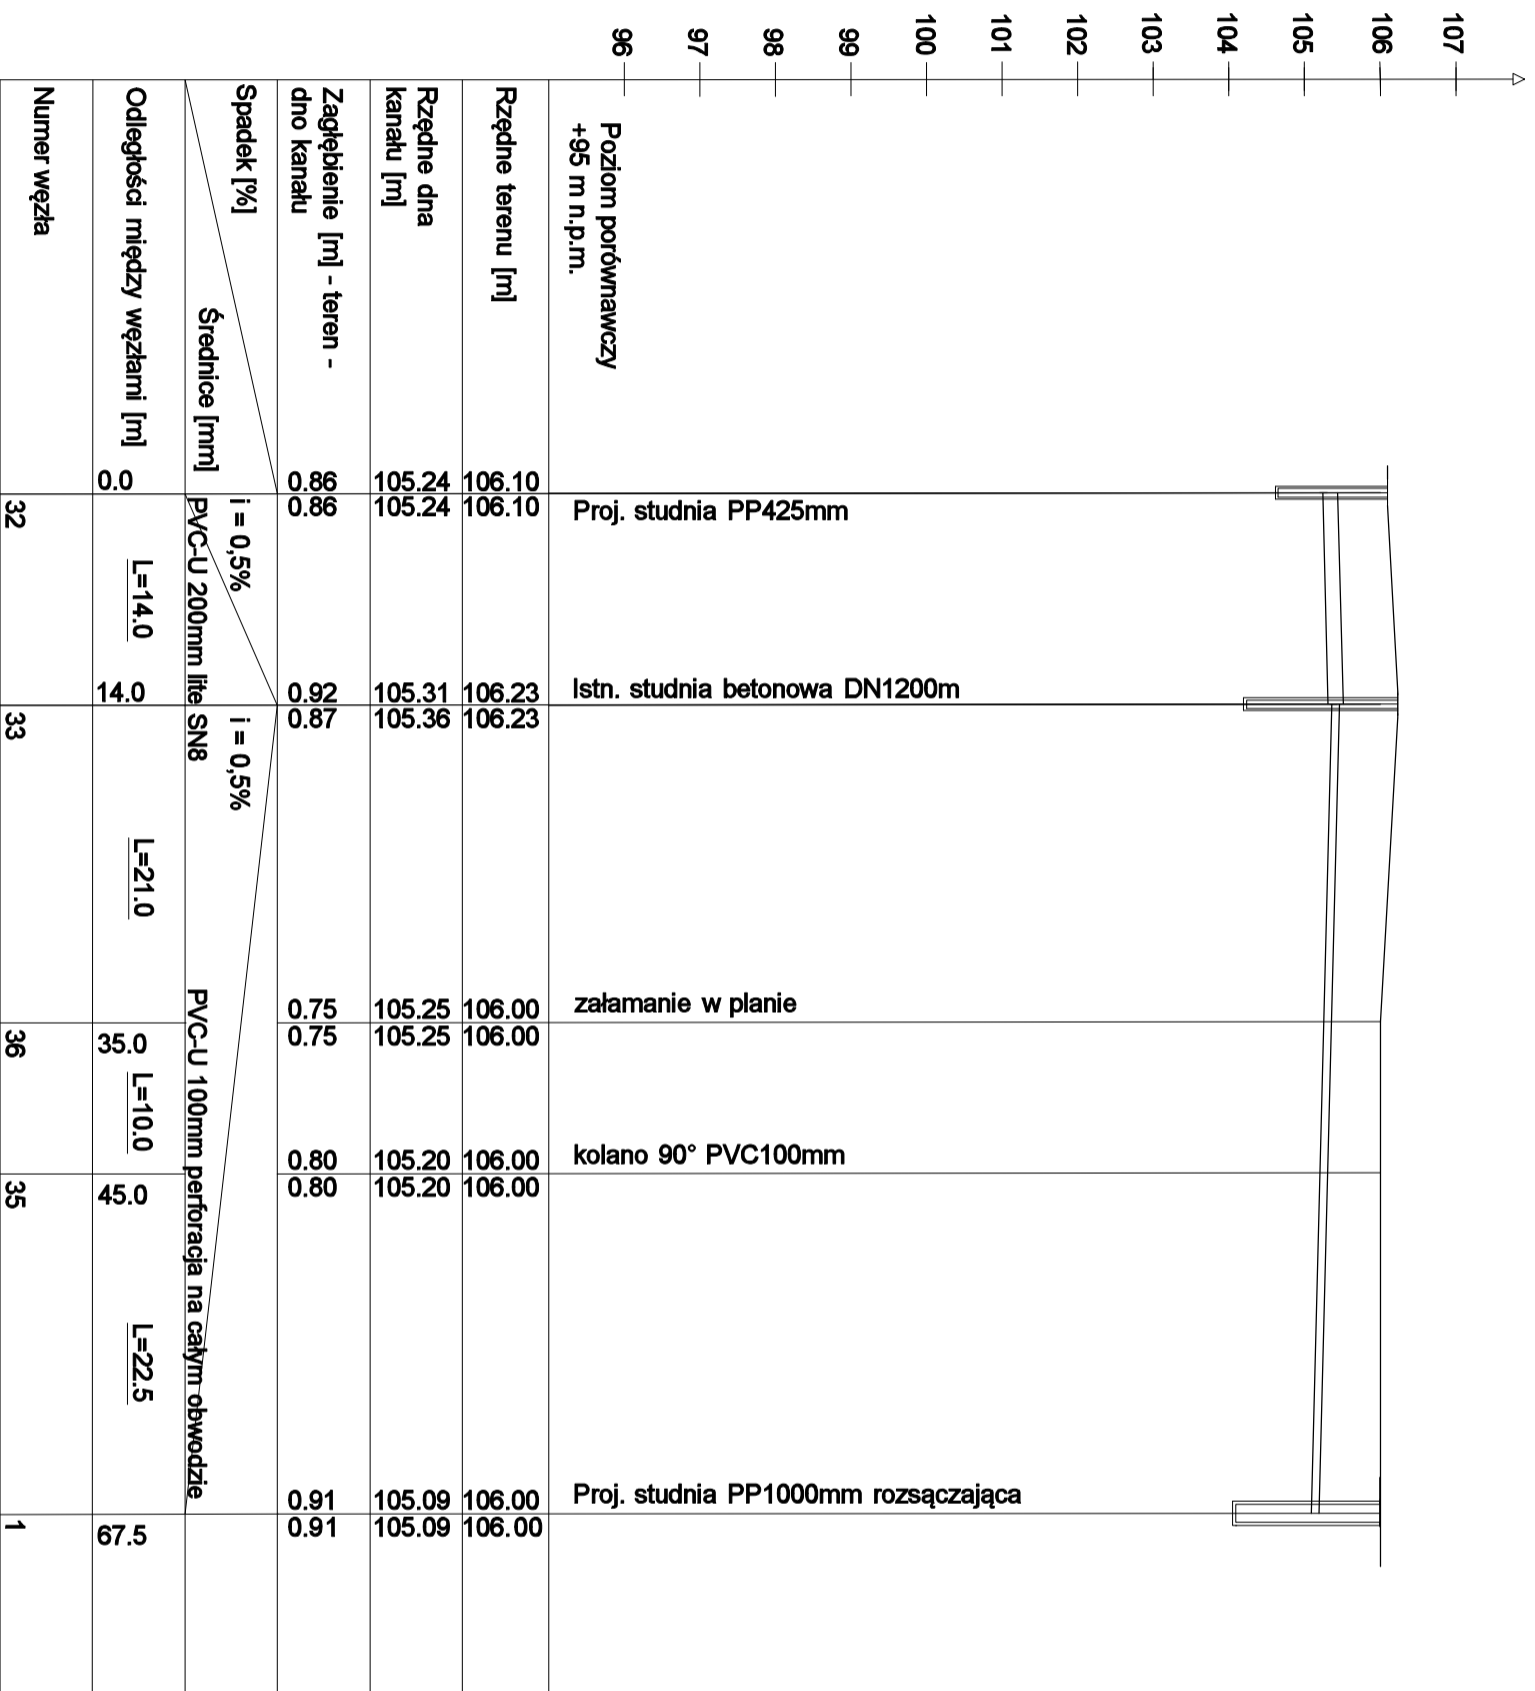

Wykonawca: PRO - INSTAL Jarosław Olszewski ul. Mazowiecka 91, 05-205 Doboczyn NIP: 125-11-89-289 Nazwa i adres obiektu:		Projekt techniczny Branża: sanitarna Skala: 1:100/1:500 Rys. nr: 4	
Budowa drenażu francuskiego Chrzęstne ulica Sulejowska dz 940/1 (gm. Tuszcz).			
Inwestor: Nazwa i adres obiektu:		POWIAT WOJ. OMIŃSKI 05-200 Wołomin Ul. Prądyńskińskiego 3	
Projektował:	Upewnienie:	Podpis:	Data:
			październik 2019
Sprawdził:	Upewnienie:	Podpis:	Data:
			październik 2019