


Profil podłużny drenażu - akrusz 4

skala 1:100 / 1:500

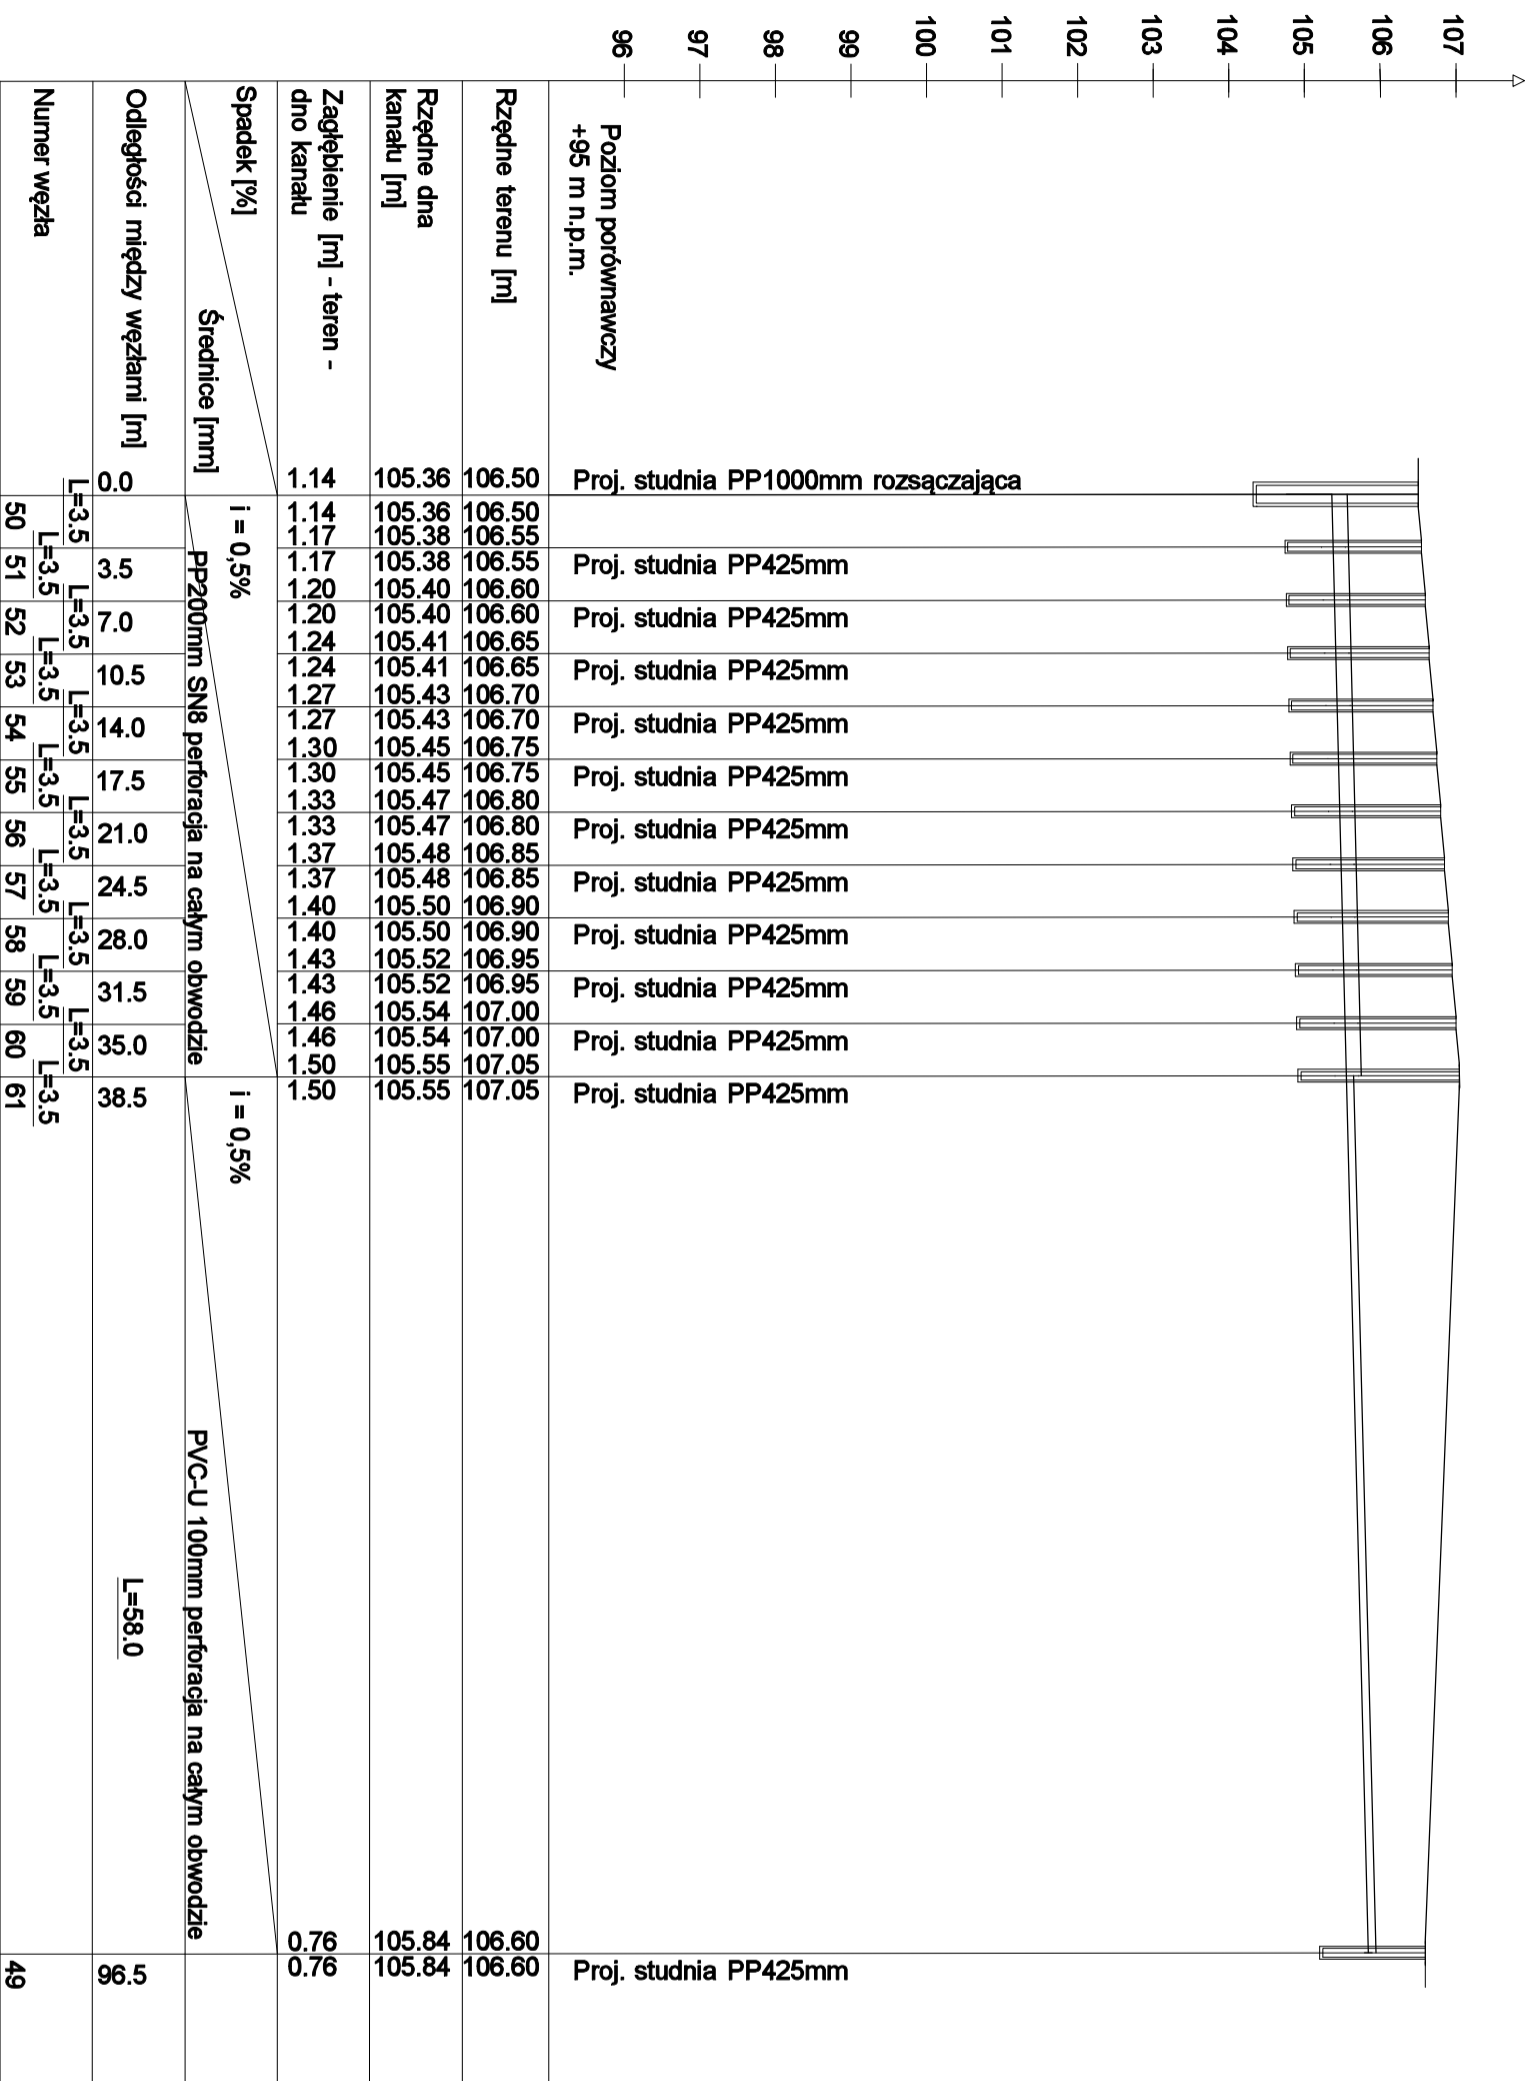

Wykonawca: PRO - INSTAL Jarosław Olszewski ul. Mazowiecka 91, 05-205 Doboczyn NIP: 125-11-89-289		Projekt techniczny Branża: sanitarna	
Skala: 1:100/1:500		Rys. nr: 5	
Budowa drenażu francuskiego Chrzęstne ulica Sulejowska dz. 940/1 (gm. Tuszcz).			
Inwestor: POWIAT WOJ. OMIŃSKI 05-200 Wołomin Ul. Prądzynskiego 3		Data: październik 2019	
Nazwa rysunku: Profil podłużny akrusz 4		Data: październik 2019	
Projektował:	Uprawnienie:	Podpis:	Data:
Sprawił:	Uprawnienie:	Podpis:	Data: październik 2019