


Profil podłużny drenażu - akrusz 5

skala 1:100 / 1:500

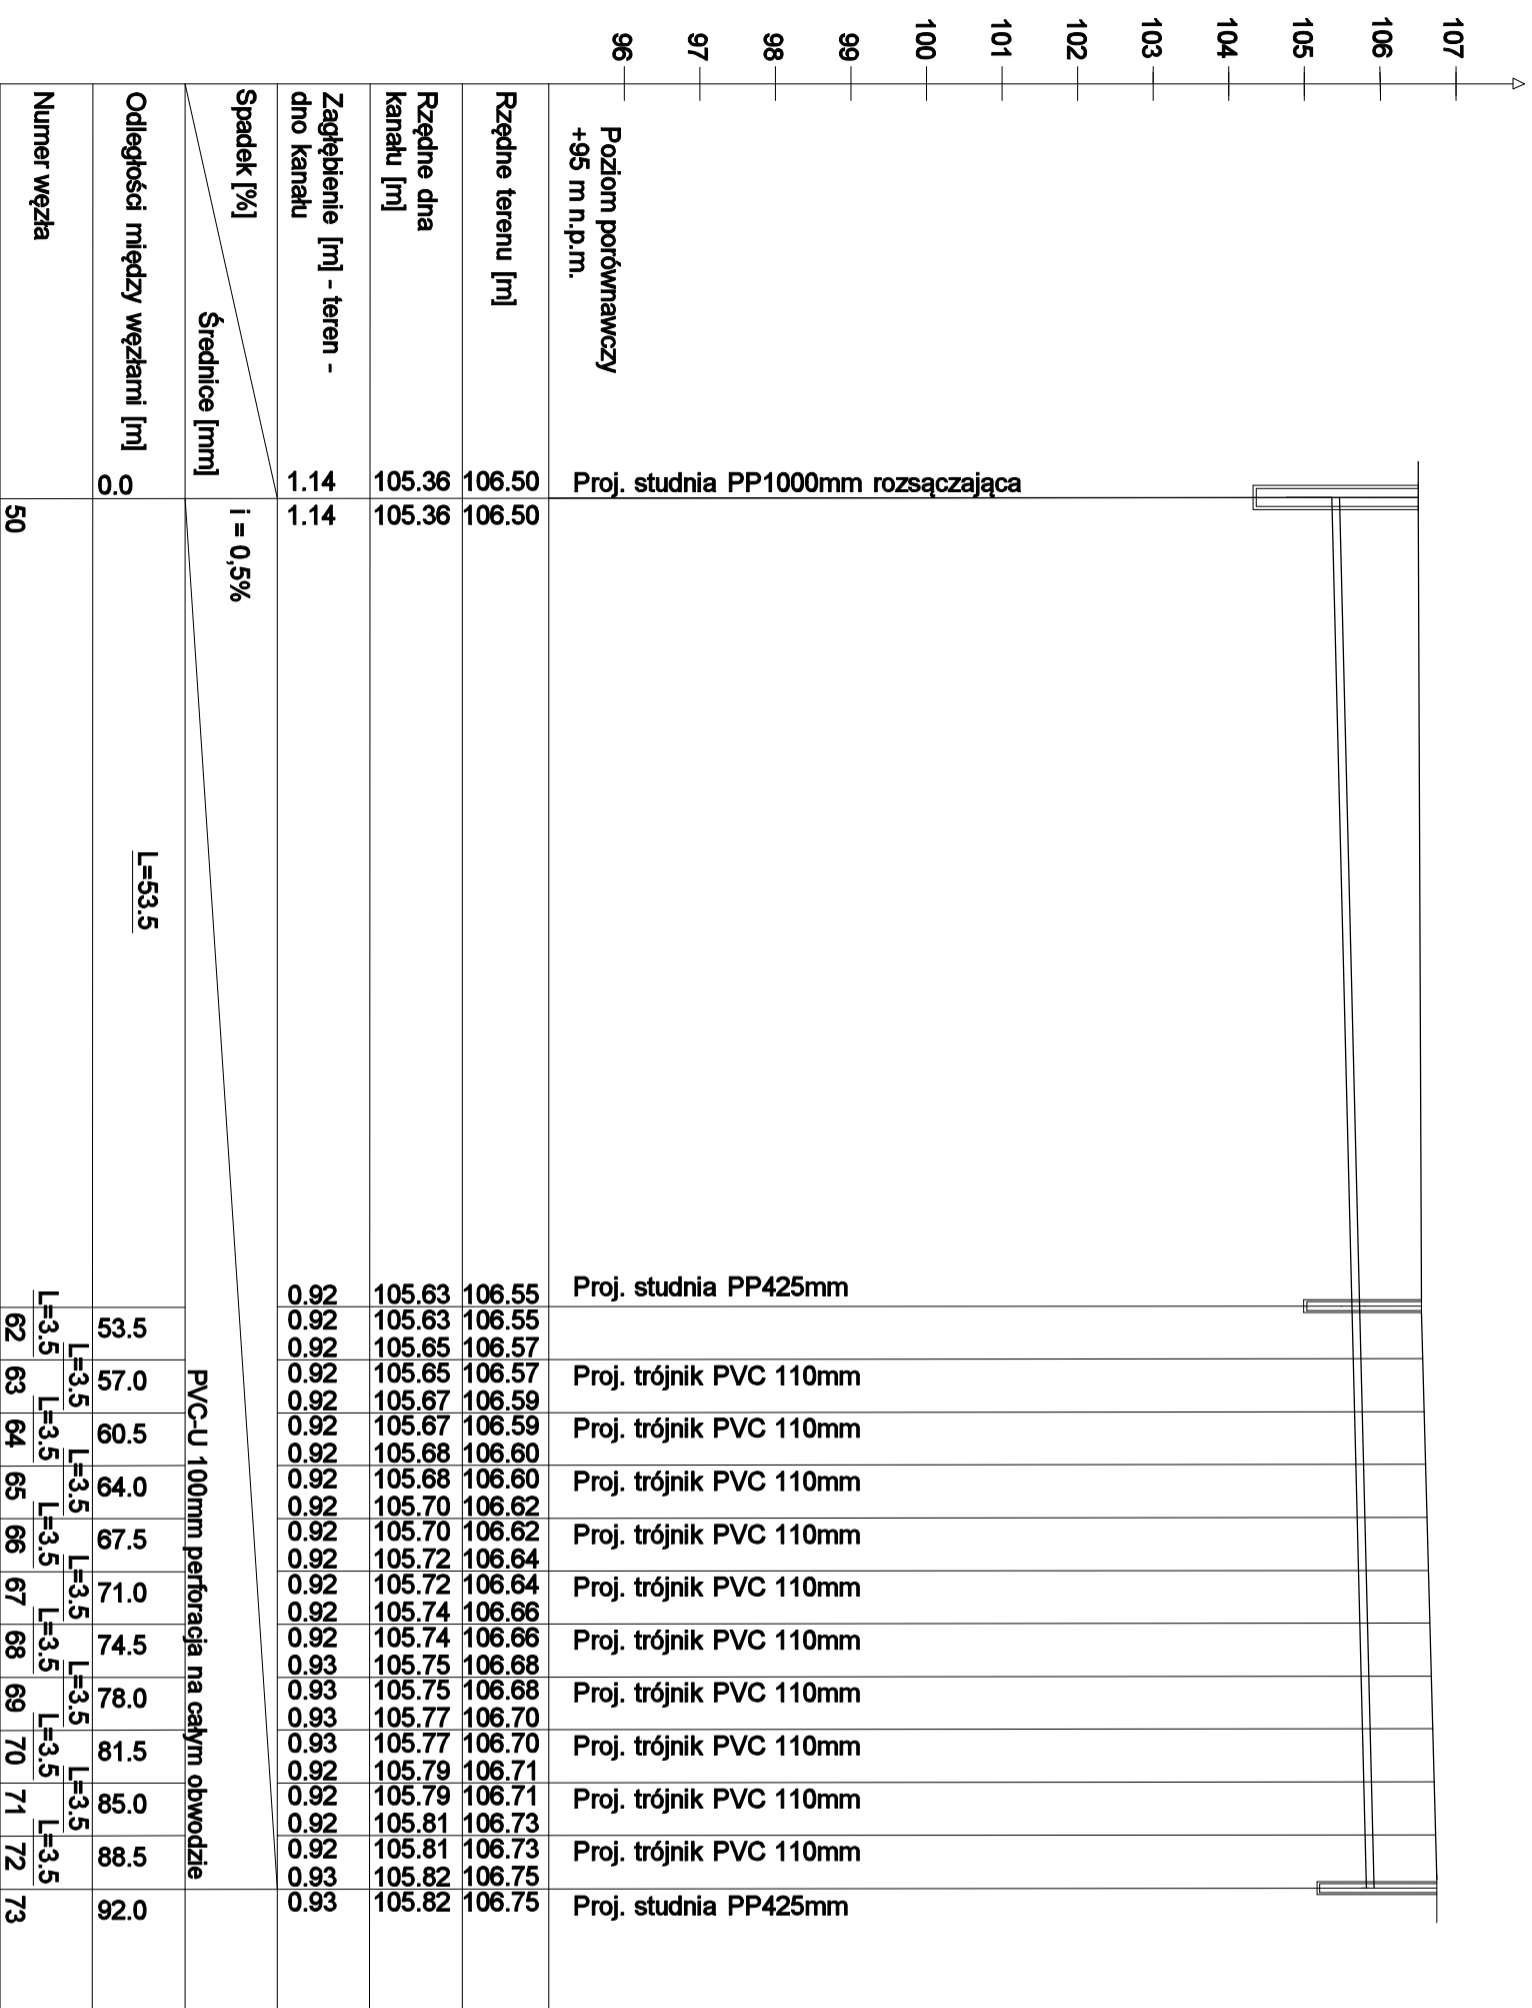

1:100

1:500

Wykonawca: PRO - INSTAL Jarosław Olszewski ul. Mazowiecka 91, 05-205 Doboczyn NIP: 125-11-89-289		Projekt techniczny Branża: sanitarna	
Nazwa i adres obiektu: Budowa drenażu francuskiego Chrzęstne ulica Sulejowska dz 940/1 (gm. Tuszcz).		Skala: 1:100/1:500	Rys. nr: 6
Inwestor: POWIAT WOJ. OMIŃSKI 05-200 Wołomin Ul. Prądyńskińskiego 3			
Nazwa rysunku: Profil podłużny akrusz 5		Podpis:	Data: październik 2019
Projektował:	Upoważnienie:	Podpis:	Data: październik 2019
Sprawdził:	Upoważnienie:	Podpis:	Data: październik 2019