
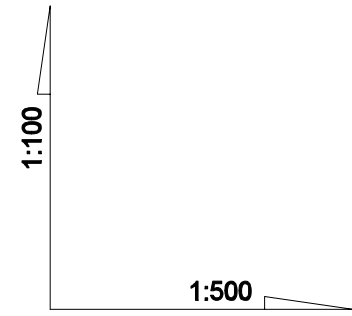


Profil podłużny drenażu - akrusz 6

skala 1:100 / 1:500

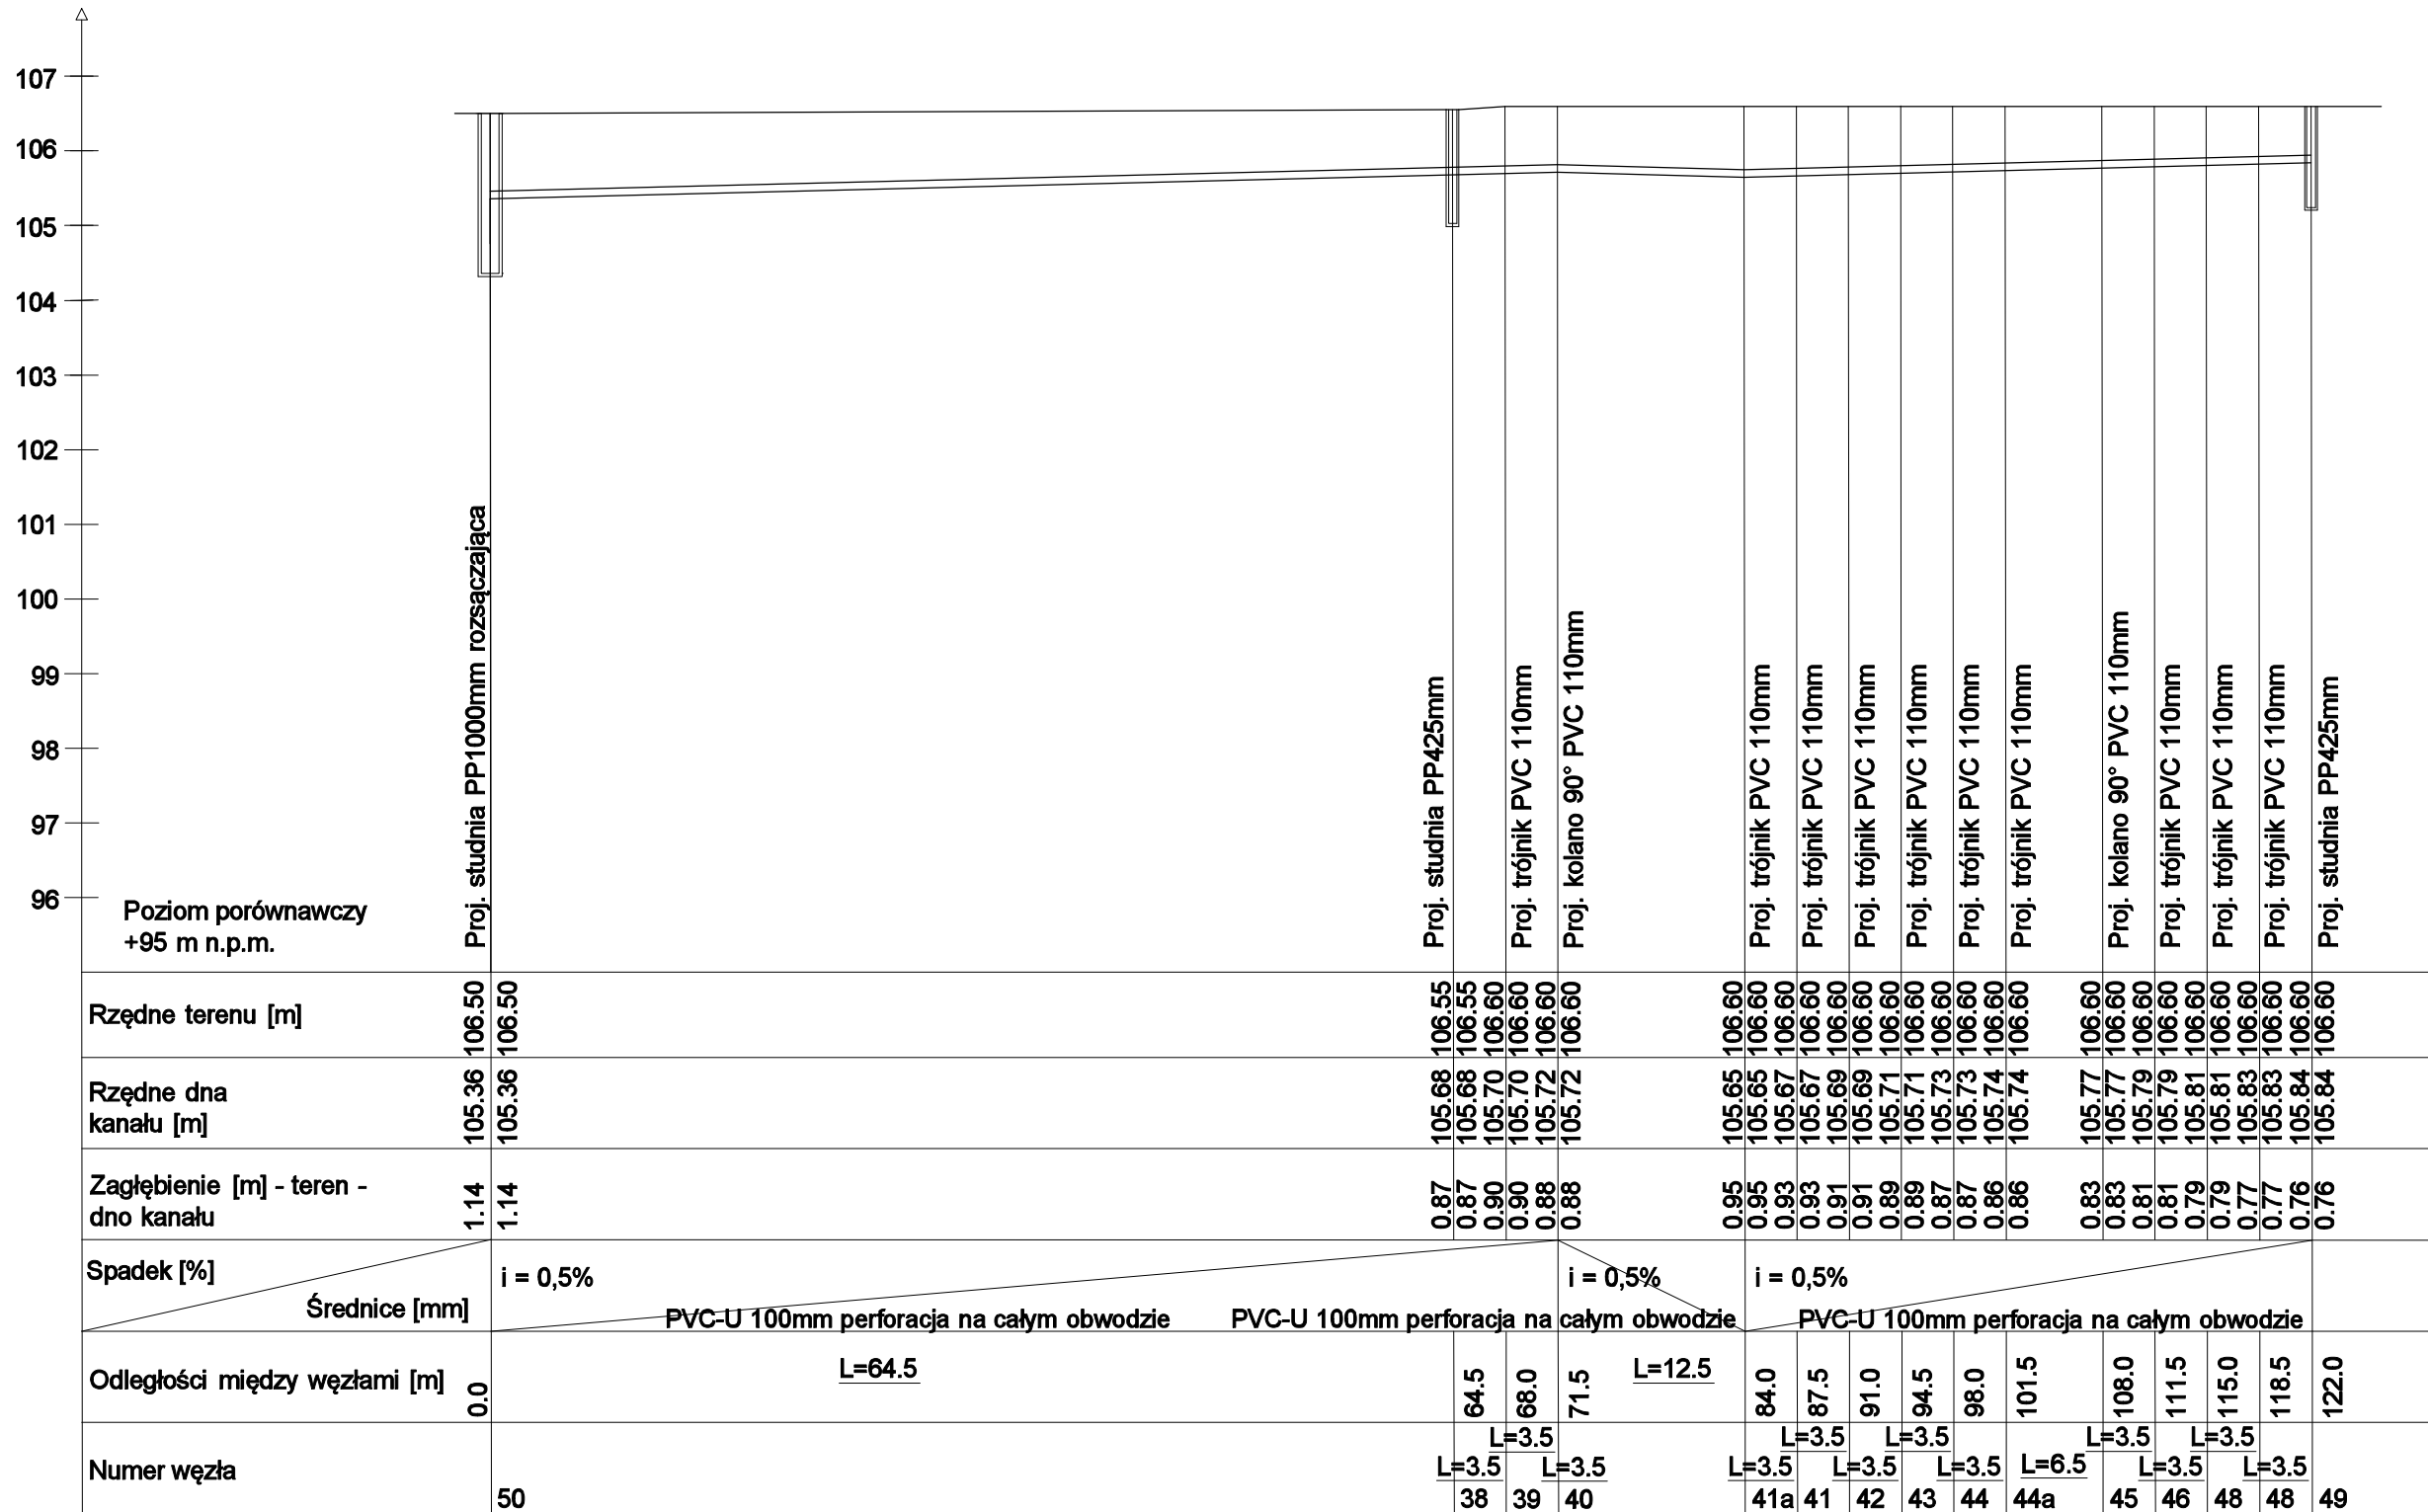

Wykonawca: PRO - INSTAL Jarosław Olszowski ul. Mazowiecka 91, 05-205 Dobczyn NIP 125-11-68-269		Projekt techniczny Branża: sanitarna	
		Skala:	Rys. nr:
		1:100/1:500	7
Nazwa i adres obiektu: Budowa drenażu francuskiego Chrzęsne ulica Sulejowska dz. 940/1 (gm. Tłuszcz).			
Inwestor: POWIAT WOŁOMIŃSKI 05-200 Wołomin Ul. Prądyńskiego 3			
Nazwa rysunku: Profil podłużny akrusz 6			
Projektował:	Uprawnienia:	Podpis:	Data: październik 2019
Sprawdził:	Uprawnienia:	Podpis:	Data: październik 2019