



Wykonać wg. D – 03.03.01  
 i D – 03.02.01  
 i D – 03.02.02

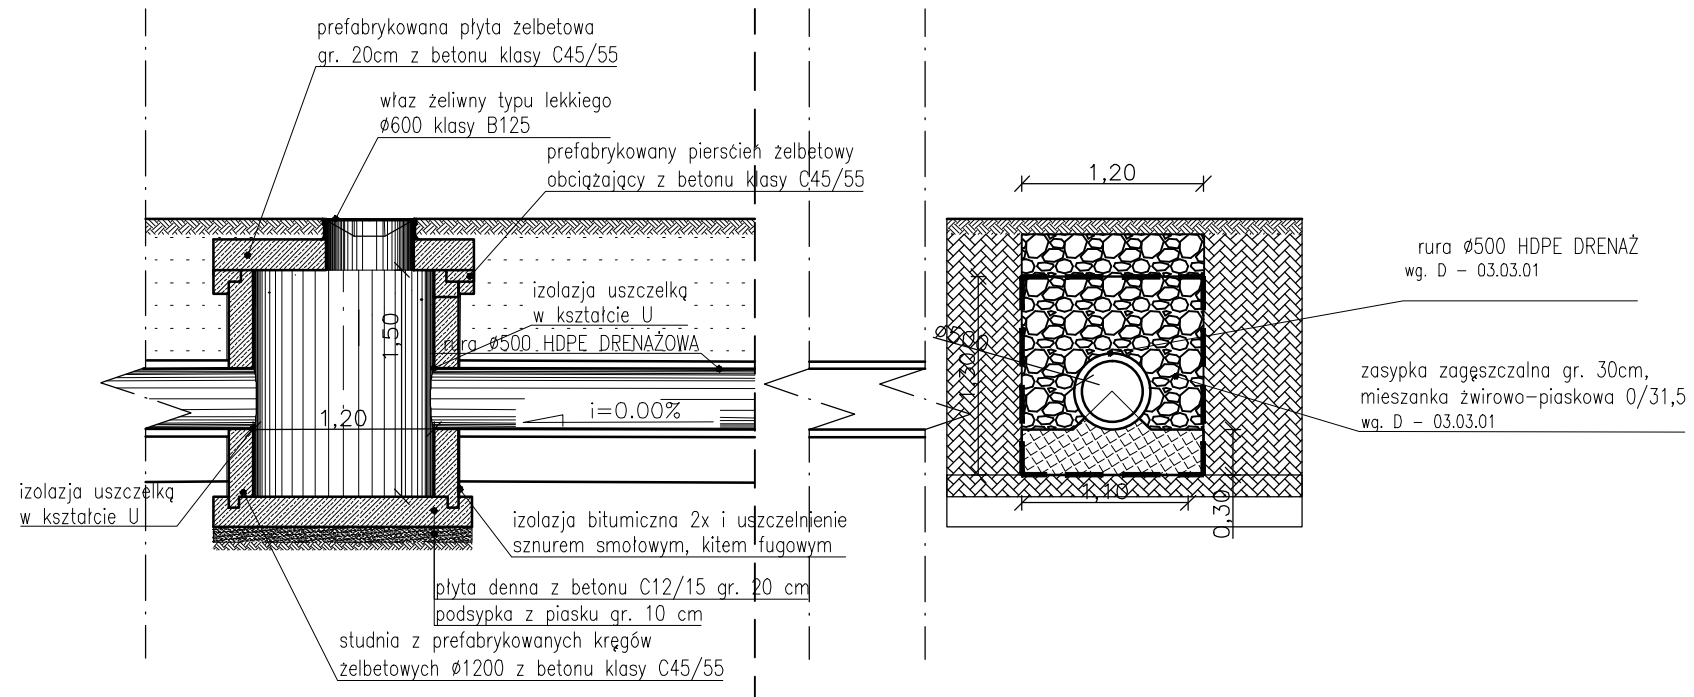

Wykonać wg. D-03.03.01  
 i D-03.02.01

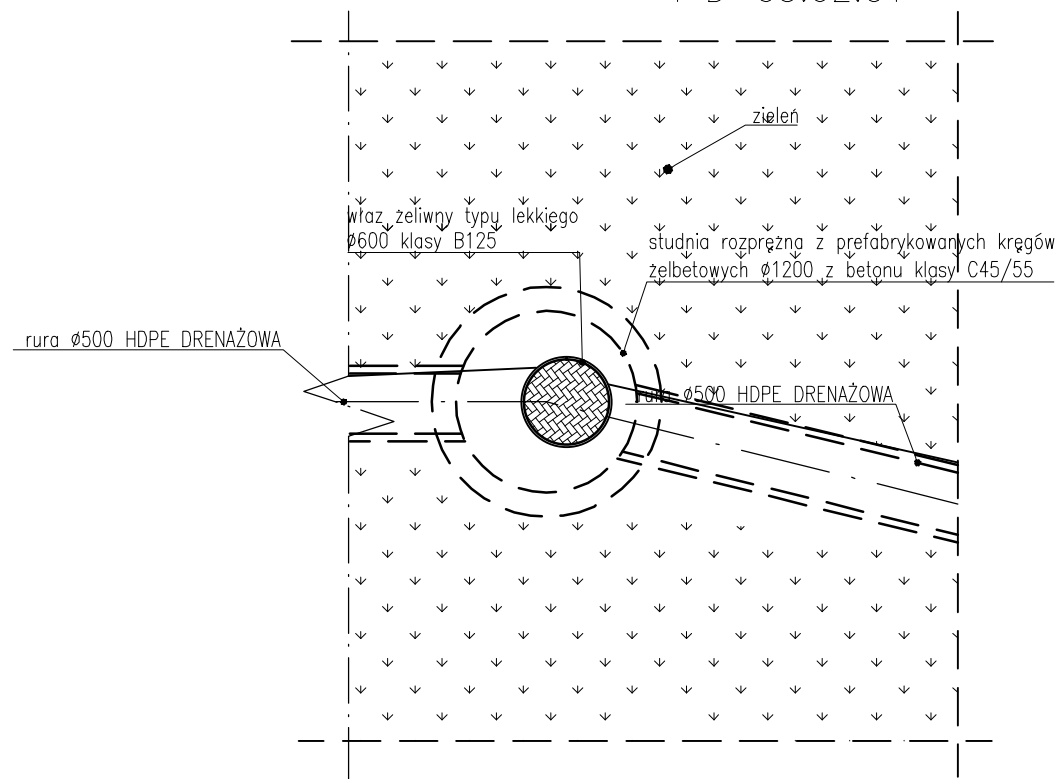

Inwestor:			
<b>Powiat Wołomiński</b>			
ul. Prądyńskiego 3			
05 - 200 Wołomin			
Jednostka projektowa:			
PRW Przemysław Woźniak			
Deskurów 40,			
07-201 Wyszaków			
Stadium	Nazwa i adres obiektu budowlanego:		
PB	Budowa parkingu dla samochodów osobowych na działce nr. ew 597 obręb 0001 przy ul. Radzymińskiej w Tłuszczu		
Kod CPV:	71.32.00.00-7		
Nr tomu:	Obiekt budowlany:		
II	parking		
Branża:	Tytuł rysunku:		
DROGOWA	PRZEKROJE NORMALNE		
Stanowisko/ Specjalność	Imię i nazwisko	Uprawnienia nr.	Podpis
Projektant/ drogowa	mgr inż. Przemysław Woźniak	MAZ/0415/ PWOD/13	
Sprawdzający/ drogowa	mgr inż. Piotr Tuzimek	MAZ/0018/ PWBD/18	
Data opr.:	Skala:	Nr rys.:	Arkusz:
03.2019	1:50	4	2z4