
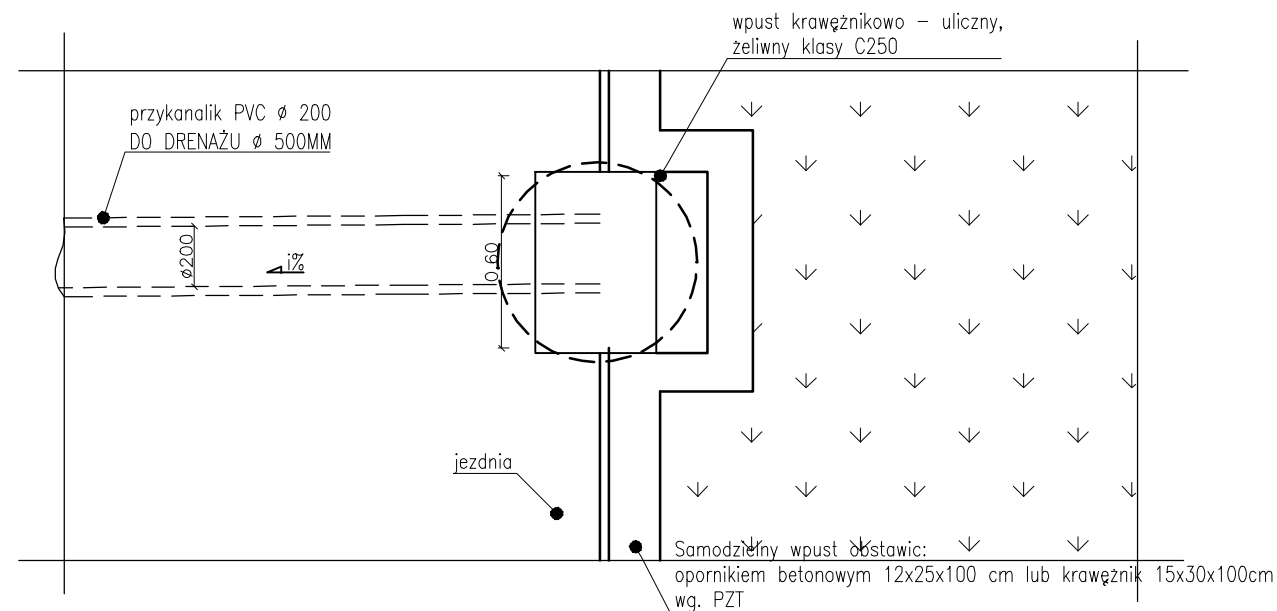
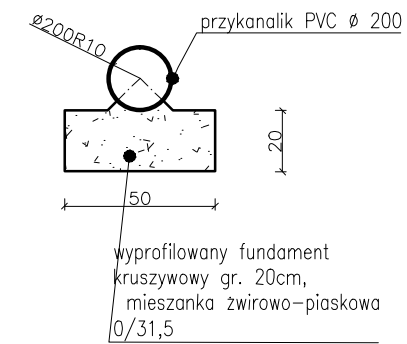


# Wykonac wg. D-03.03.01 i D-03.02.01

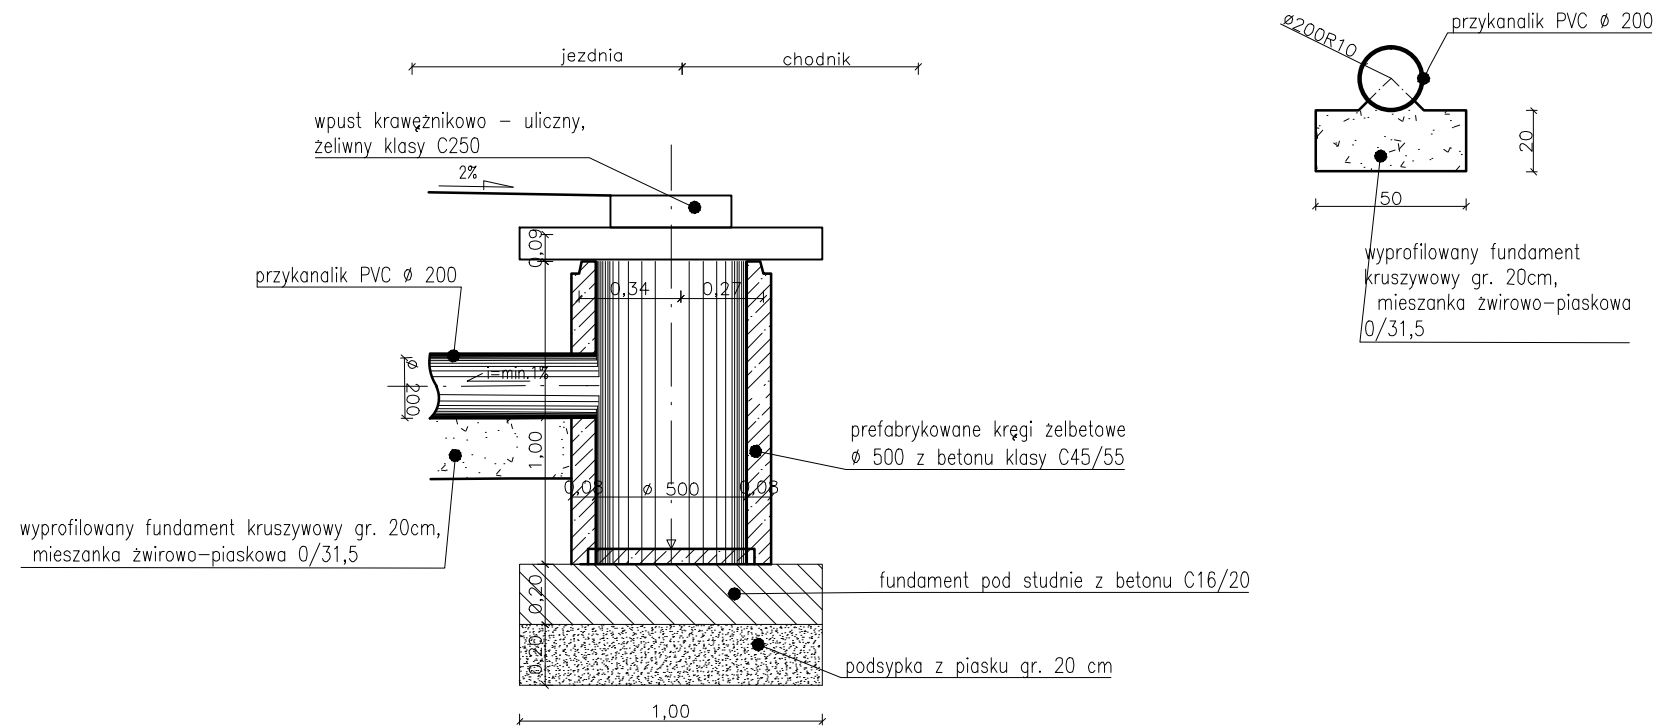

Inwestor : <b>Powiat Wołomiński</b> ul. Prądyńskiego 3 05 - 200 Wołomin			
Jednostka projektowa:  PRW Przemysław Woźniak Deskurów 40, 07-201 Wyszaków			
Stadium PB	Nazwa i adres obiektu budowlanego: <b>Budowa parkingu dla samochodów osobowych na działce nr. ew 597 obręb 0001 przy ul. Radzymińskiej w Tłuszczu</b>		
Kod CPV: 71.32.00.00-7	Obiekt budowlany: parking		
Nr tomu: II	Tytuł rysunku: Przekrój normalny		
Branża: <b>DROGOWA</b>	Imię i nazwisko		
Stanowisko/ Specjalność	Imię i nazwisko	Uprawnienia nr.	Podpis
Projektant/ drogowa	mgr inż. Przemysław Woźniak	MAZ/0415/ PWOD/13	
Sprawdzający/ drogowa	mgr inż. Piotr Tuzimek	MAZ/0018/ PWBD/18	
Data opr.:	Skala:	Nr rys.:	Arkusz:
03.2019	1:50	4	3z4