
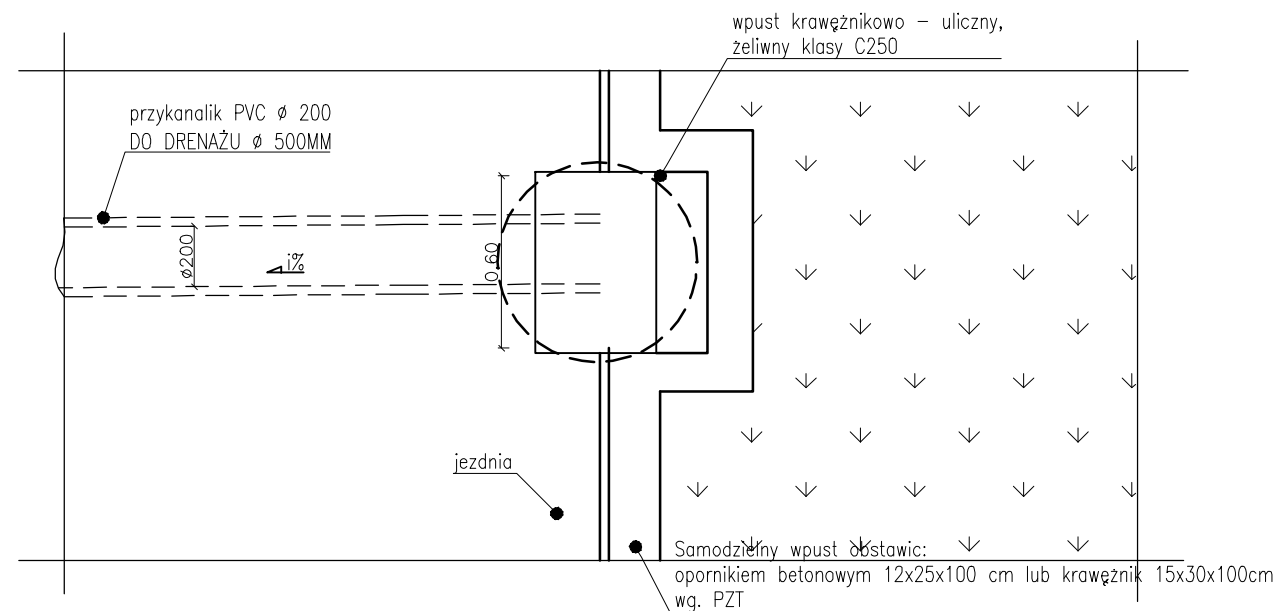
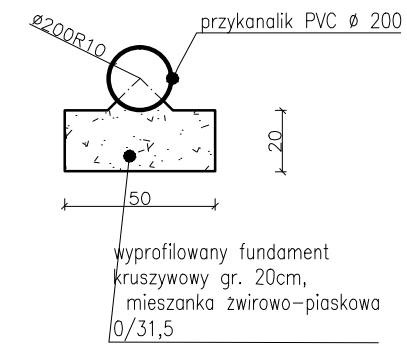


Wykonac wg. D-03.03.01 i D-03.02.01

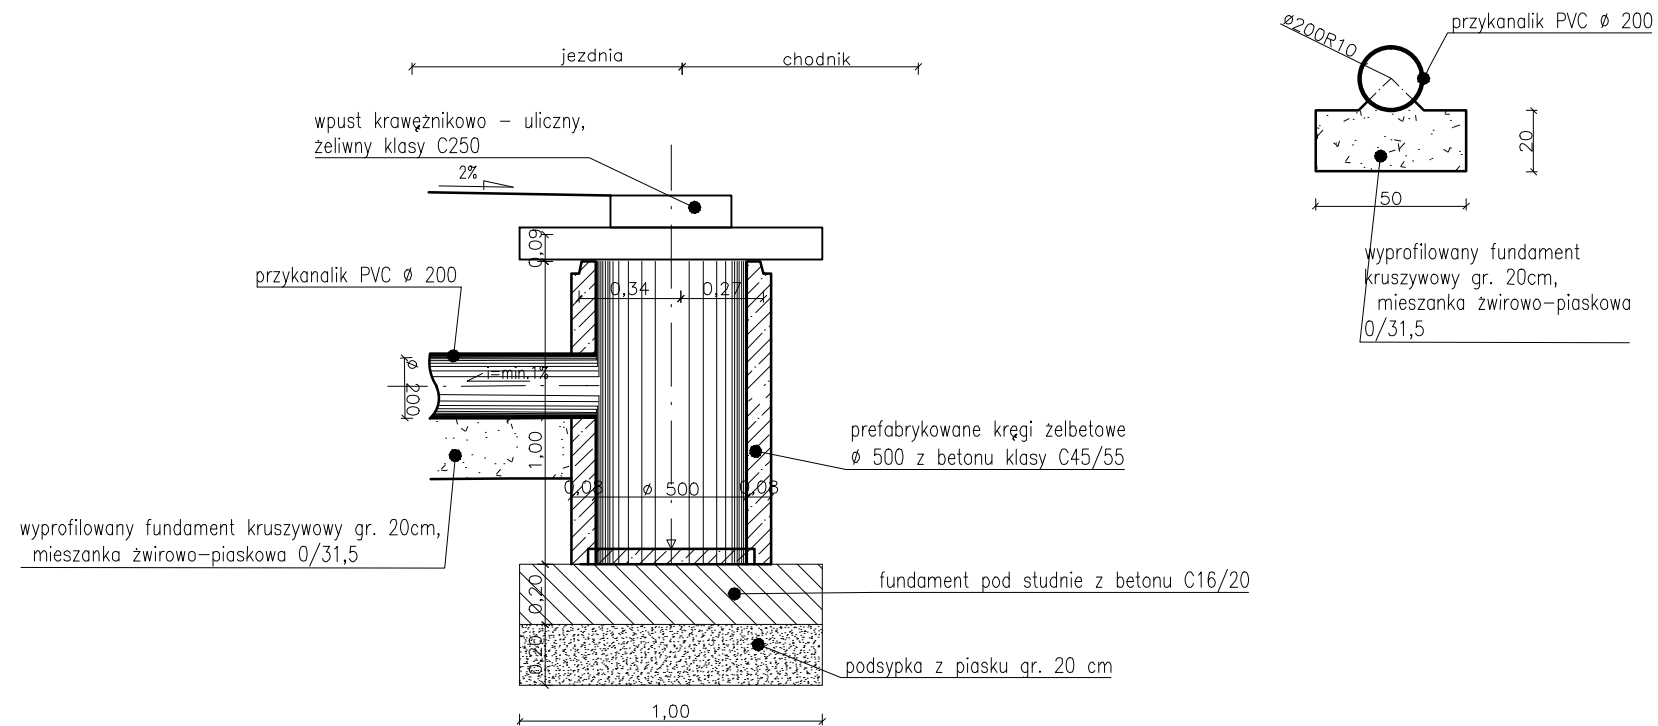

| | | | |
|--|--|----------------------|---------|
| Inwestor : Powiat Wołomiński ul. Prądyńskiego 3 05 - 200 Wołomin | | | |
| Jednostka projektowa: PRW Przemysław Woźniak Deskurów 40, 07-201 Wyszaków | | | |
| Stadium PW | Nazwa i adres obiektu budowlanego: Budowa parkingu dla samochodów osobowych na działce nr. ew 597 obręb 0001 przy ul. Radzymińskiej w Tłuszczu | | |
| Kod CPV: 71.32.00.00-7 | | | |
| Nr tomu: III | Obiekt budowlany: parking | | |
| Branża: DROGOWA | Tytuł rysunku: Przekrój normalny | | |
| Stanowisko/ Specjalność | Imię i nazwisko | Uprawnienia nr. | Podpis |
| Projektant/ drogowa | mgr inż. Przemysław Woźniak | MAZ/0415/ PWOD/13 | |
| Sprawdzający/ drogowa | mgr inż. Piotr Tuzimek | MAZ/0018/ PWBD/18 | |
| Data opr.: | Skala: | Nr rys.: | Arkusz: |
| 03.2019 | 1:50 | 3 | 3z4 |