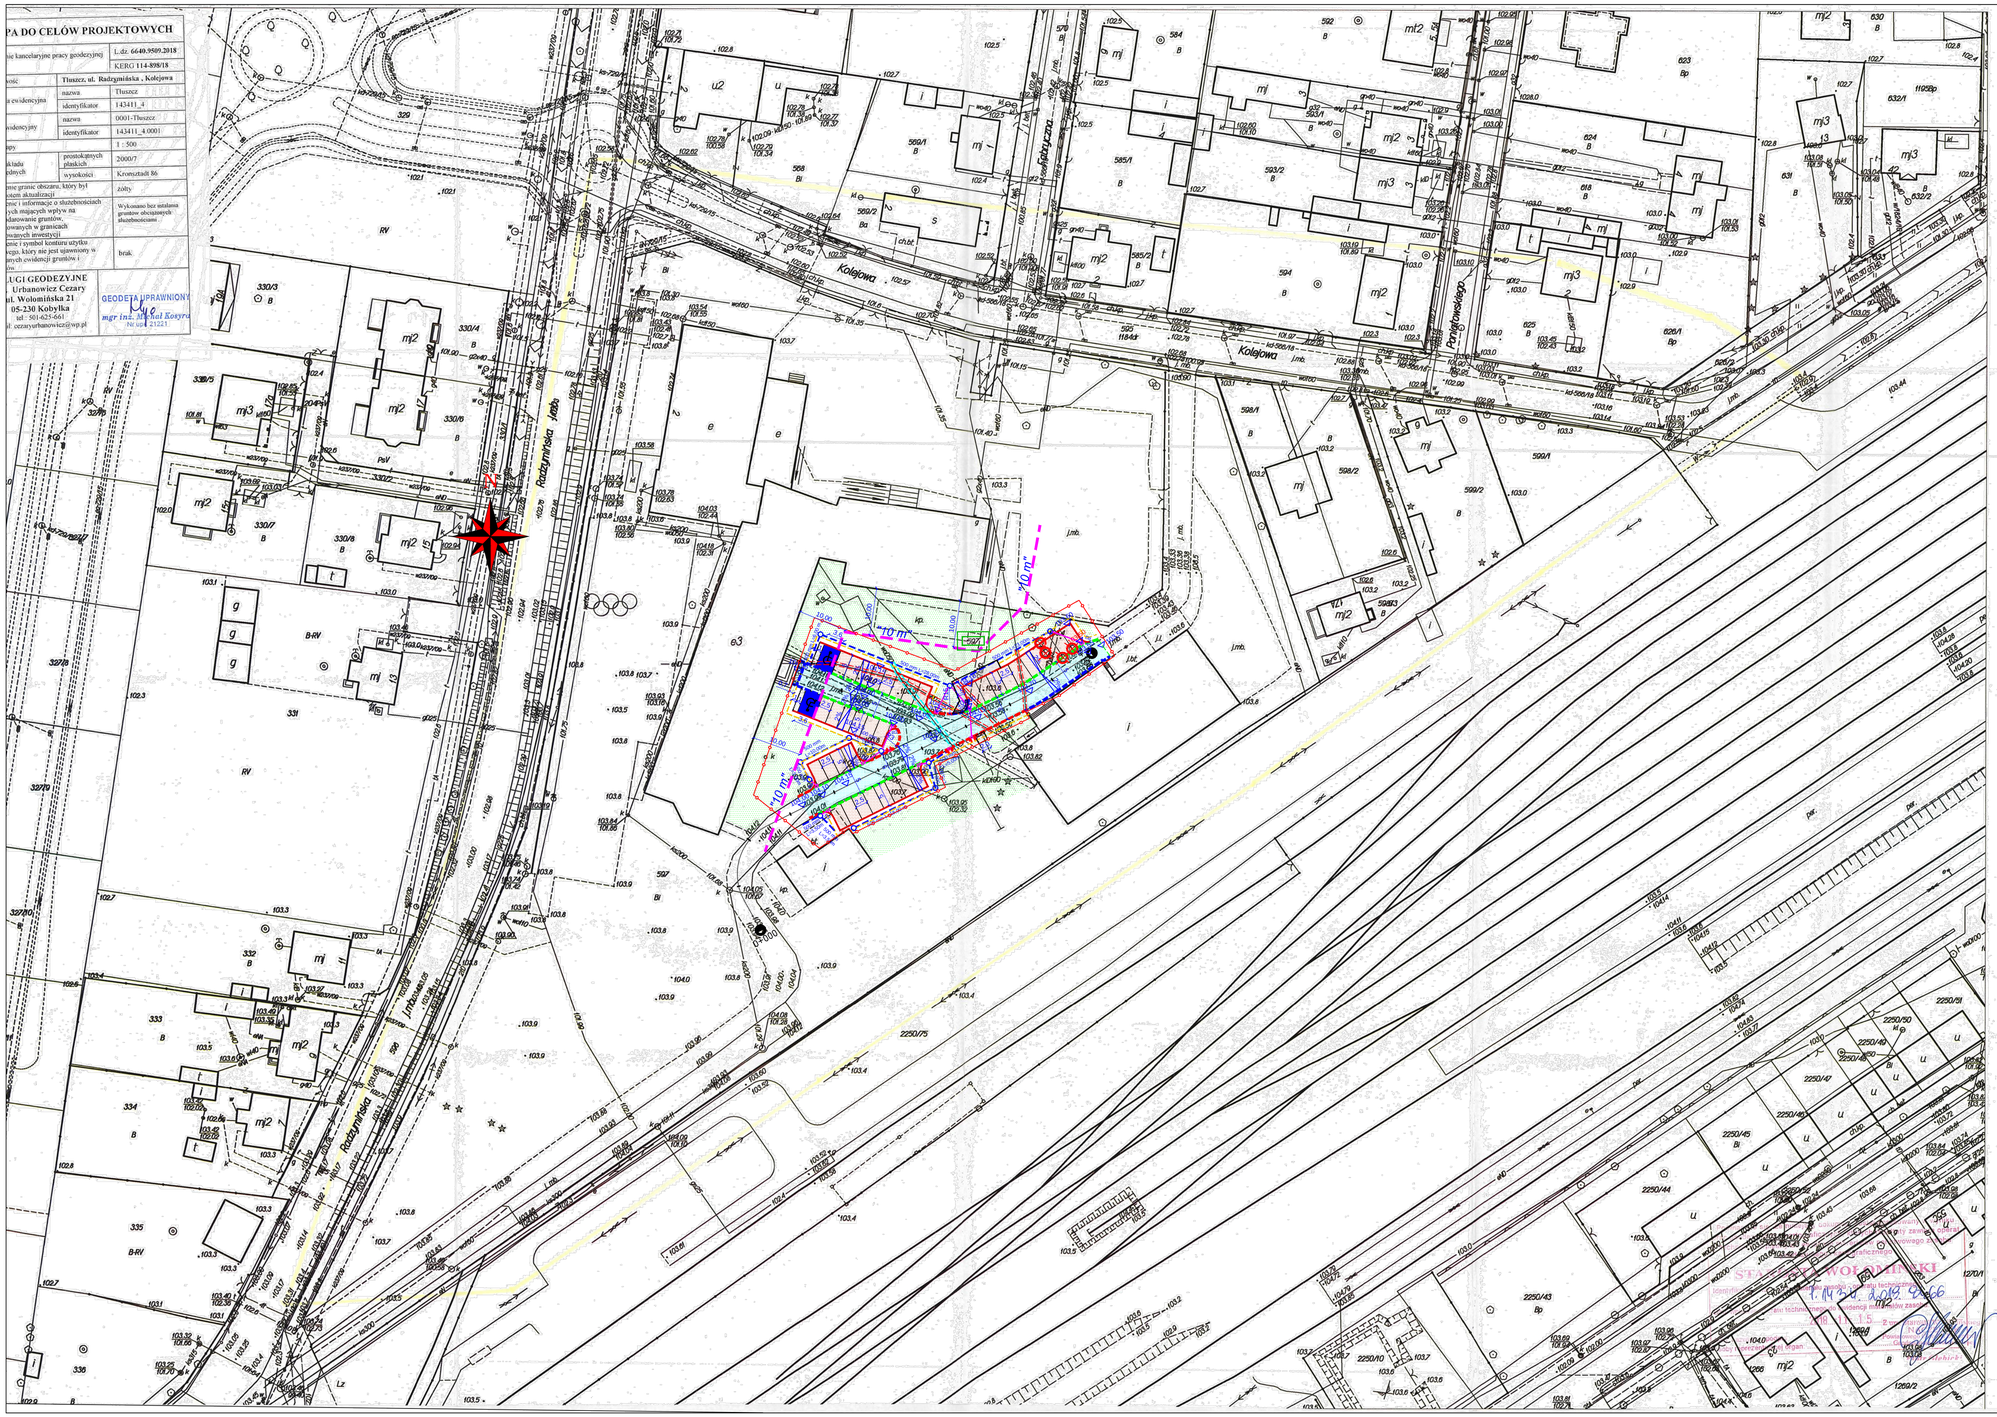

PA DO CELÓW PROJEKTOWYCH

ie kancelaryjne pracy geodezyjnej		L.dz. 6640.9509.2018
		KERG 114-898/18
ość	Tłuszcz, ul. Radzymińska , Kolejowa	
a ewidencyjna	nazwa	Tłuszcz
	identyfikator	143411_4
widencyjny	nazwa	0001-Tłuszcz
	identyfikator	143411_4.0001
ypy		1 : 500
kładu ędnych	prostokątnych płaskich	2000/7
	wysokości	Kronsztadt 86
nie granic obszaru, który był otem aktualizacji		żółty
nie i informacje o służebnościach ych mających wpływ na darowanie gruntów, owanych w granicach owanych inwestycji		Wykonano bez ustalania gruntów obciążonych służebnościami .
nie i symbol konturu użytku ego, który nie jest ujawniony w nych ewidencji gruntów i ów		brak.

UGI GEODEZYJNE
Urbanowicz Cezary
ul. Wołomińska 21
05-230 Kobyłka
tel.: 501-625-661
l: cezaryurbanowicz@wp.pl

GEODETA UPRAWNIONY
mgr inż. Michał Kosyra
Nr upr. 21221

LEGENDA:

- PROJ.KRAWĘŻNIK 15X30X100 W ŚWIETLE +10 CM
- PROJ.ŚCIEK Z BETONOWEJ KOSTKI BRUKOWEJ 2+1 RZĘDY NA ŁAWIE BETONOWEJ (C12/15) Z OPOREM
- PROJ.OPORNIK 12X22X100 NA ŁAWIE BETONOWEJ (C12/15) Z OPOREM WZDŁUŻ KRAWĘDZI
- PROJ.OPORNIK 12X22X100 NA ŁAWIE BETONOWEJ (C12/15) WRAZ Z ŚCIEKIEM Z BETONOWEJ KOSTKI BRUKOWEJ 2+1 RZĘDY NA ŁAWIE BETONOWEJ (C12/15)
- PROJ.POBOCZE Z KRUSZYWA ŁAMANEGO 31.5/63 MM GR. PO ZAGĘSZCZENIU 20 CM
- PROJ.NAWIERZCHNIA MIEJSC POSTOJOWYCH - KOSTKA BETONOWA GR. 8 CM
- PROJ. NAWIERZCHNIA DRÓG MANWEROWYCH I DOJAZDOWYCH DO PARKINGU - BETON ASFALTOWY
- PROJ. NAWIERZCHNIA MIEJSC POSTOJOWYCH DLA OSÓB NIEPEŁNOSPRAWNYCH BETONOWA KOSTKA BRUKOWA MALOWANA NA NIEBIESKO
- PROJ. TRAWNIK SIEWEM NA WARSTWIE HUMUSU 20 CM
- PROJ. NAWIERZCHNIA CHODNIKA KOSTKA BETONOWA GR. 6 CM KOLOR
- PROJ. NAWIERZCHNIA CHODNIKA PŁYTKI Z WYPUSTKAMI KOLORU ZOLTEGO W 2 RZĘDACH - NA POŁĄCZENIU CHODNIKA Z DROGĄ
- PROJ.DRENAŻ DN Ø 500 mm ze studnią żelbet 1200 mm
- PROJ.PRZYKANALIKI DN Ø 200 mm Z WPUSTEM TYPU CIĘŻKIEGO DN 500 mm
- PROJ. ZABEZPIECZENIE WODOCIĄGU RURA OSŁONOWA DWUDZIELNA A160 PS SN 10 kN/m2 + taśma ostrzegawcza koloru niebieskiego
- PROJ. ZABEZPIECZENIE SIECI ELEKTROENERGETYCZNEJ RURA OSŁONOWA DWUDZIELNA A160 PS SN 10 kN/m2 + taśma ostrzegawcza koloru czerwonego wg. normy NORMA N-SEP-E-004
- Drzewo do usunięcia
- Zasięg oddziaływania proj. parkingu
- 2897 Numer ewidencyjny działki

Inwestor :
Powiat Wołomiński
ul. Prądzyńskiego 3
05 - 200 Wołomin

Jednostka projektowa:
PRW Przemysław Woźniak
Deskurów 40,
07-201 Wyszków

Stadium: PB	Nazwa i adres obiektu budowlanego: Budowa parkingu dla samochodów osobwych na działce nr. ew 597 obręb 0001 przy ul. Radzymińskej w Tłuszczu
Kod CPV: 71.32.00.00-7	
Nr tomu: II	Obiekt budowlany: parking
Branża: DROGOWA	Tytuł rysunku: PLAN SYTUACYJNO-WYSOKOŚCIOWY

Stanowisko/ Specjalność	Imię i nazwisko	Uprawnienia nr.	Podpis
Projektant/ drogowa	mgr inż. Przemysław Woźniak	MAZ/0415/ PWOD/13	
Sprawdzający/ drogowa	mgr inż. Piotr Tuzimek	MAZ/0018/ PWBD/18	
Data opr.: 03.2019	Skala: 1:500	Nr rys.: 3	Arkusz: 1z1