


OKABLOWANIE

- D** N2XH-j 5x2,5mm²
- E** FTP LSOH kat. 7a
- S** ŚWIATŁOWÓD WIELOMODOWY OM4 LSOH 8 WŁÓKNOWY

Legenda:



Server CCTV 64TB

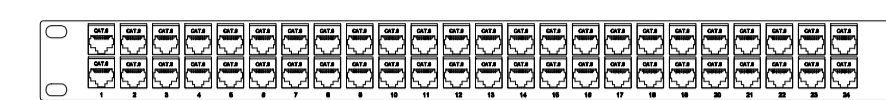


19" patch panel 48 portów, 1U,




19" poziomy organizator kabli, 1U, uszy plastik, czarny



Switch 48 PoE

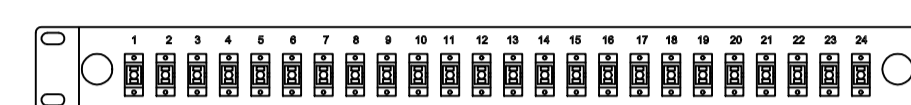

Przełącznica światłowodowa LC

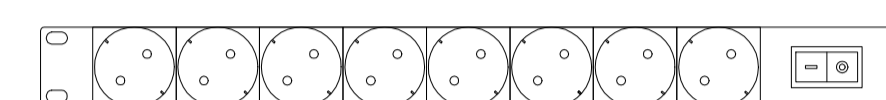


Listwa zasilająca 19" PDU zarządzalna



Punkt elektryczno-logiczny



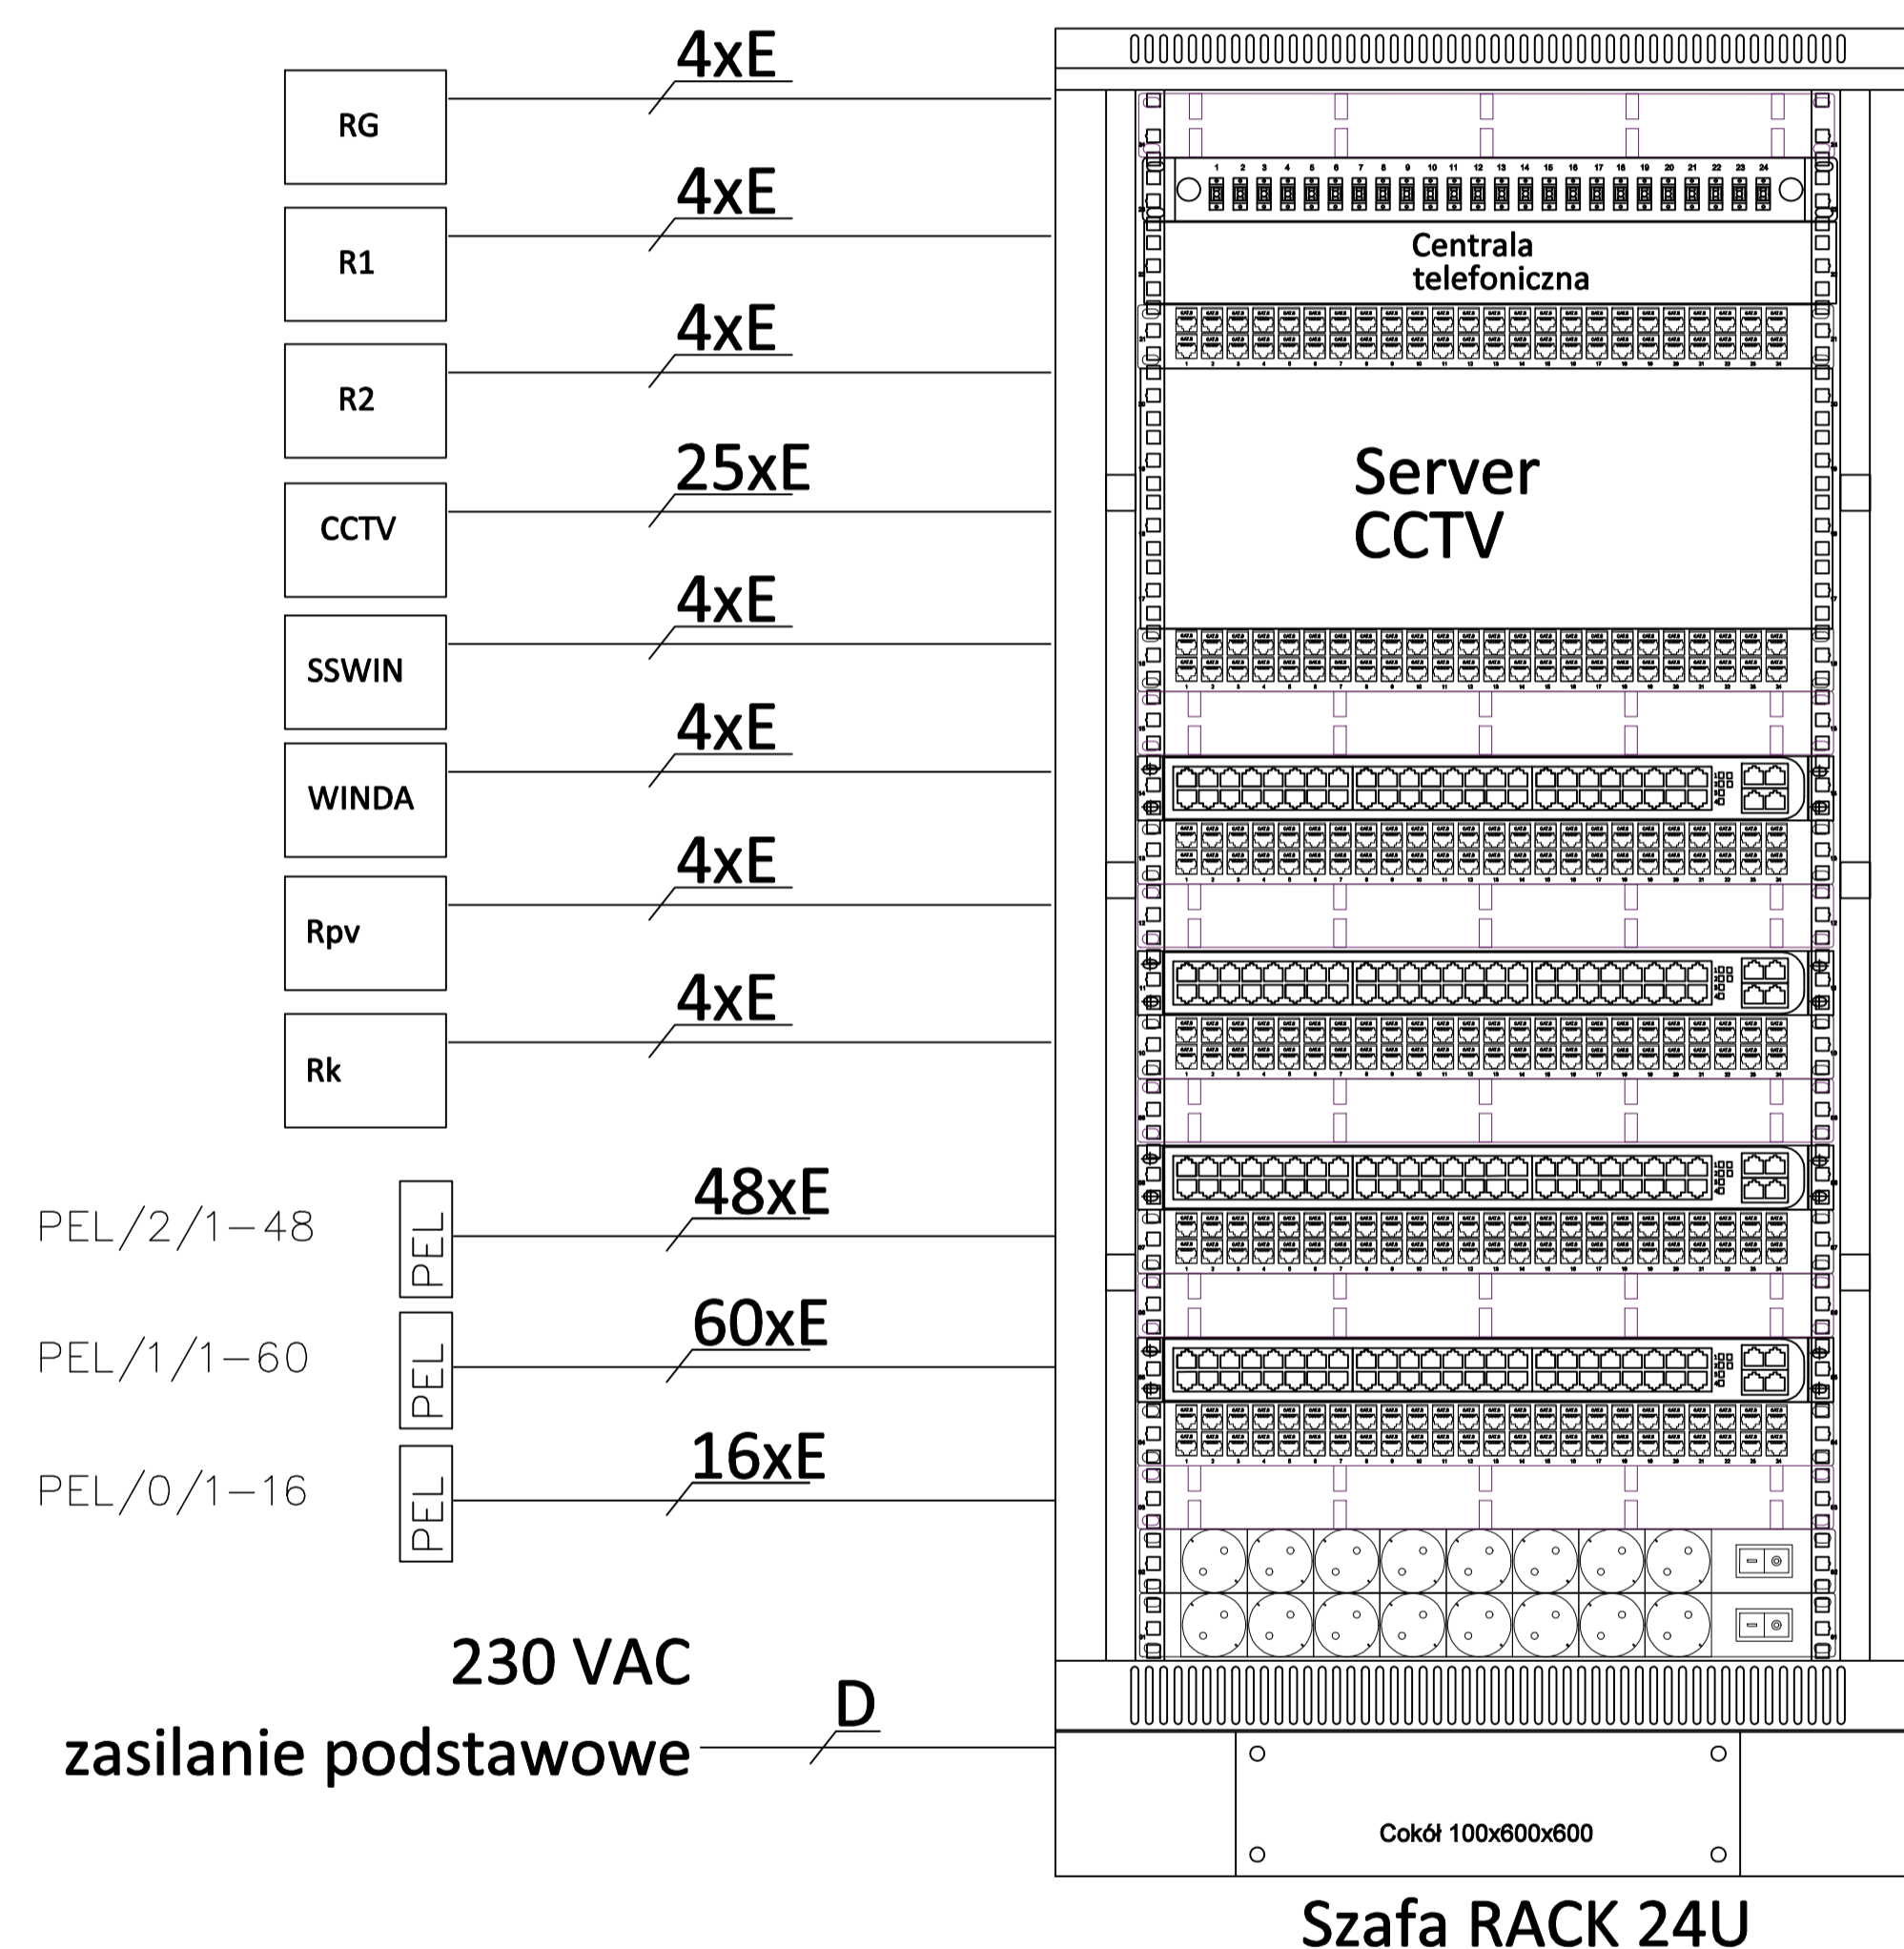


Centrala telefoniczna 12linii wew i 5 zew



Przyłącze telekomunikacyjne

1xF+1XS

 Ministerstwo Rodziny, Pracy i Polityki Społecznej		 POWIAT WOŁOMIŃSKI	
Projekt realizowany ze środków Solidarnościowego Funduszu Wsparcia Osób Niepełnosprawnych i powiatu wołomińskiego			
 KOMBUD RAFAŁ MARCINIAK TEL. 514 908 159, BIURO_KOMBUD@WP.PL <small>OPRACOWANIE CHRONIONE PRAWAMI AUTORSKIMI. POWIELANIE LUB WYKORZYSTYWANIE NIEZGODNIE Z PRZEZNACZENIEM BEZ ZGODY WŁAŚCIELA DOKUMENTACJI JEST ZABRONIONE.</small>			
PROJEKT: PRZEBUDOWA, ROZBUDOWA, NADBUDOWA BUDYNKU NA POTRZEBY CENTRUM OPIEKUŃCZO - MIESZKALNEGO			
LOKALIZACJA INWESTYCJI: 05-230 Kobyłka, ul. Poprzeczna 18 DZ. NR 160/2, 168/3, 168/4, OBRĘB 35			
INWESTOR: POWIAT WOŁOMIŃSKI 05-200 WOŁOMIN, UL. PRĄDZYŃSKIEGO 3			
TYTUŁ RYSUNKU: SCHEMAT INSTALACJI LAN			
PROJEKTANT:	UPRAWNIENIA:	PODPIS:	
inż. Jerzy Jagas	134/75, 432/87Wt, 242/89Wt		
SPRAWDZAJĄCY:	UPRAWNIENIA:	PODPIS:	
mgr inż. Jacek Frydrysiak	617/94/Wt		
ASYSTENT:	UPRAWNIENIA:	PODPIS:	
mgr inż. Robert Nawrot	515 199 725		
BRANŻA: ELEKTRYKA	FAZA: PT	SKALA: -	DATA: 11.2020
		RÓZMIAR ARKUSZA: 297x326	NR RYSUNKU: En-09
		STRONA:	