

 
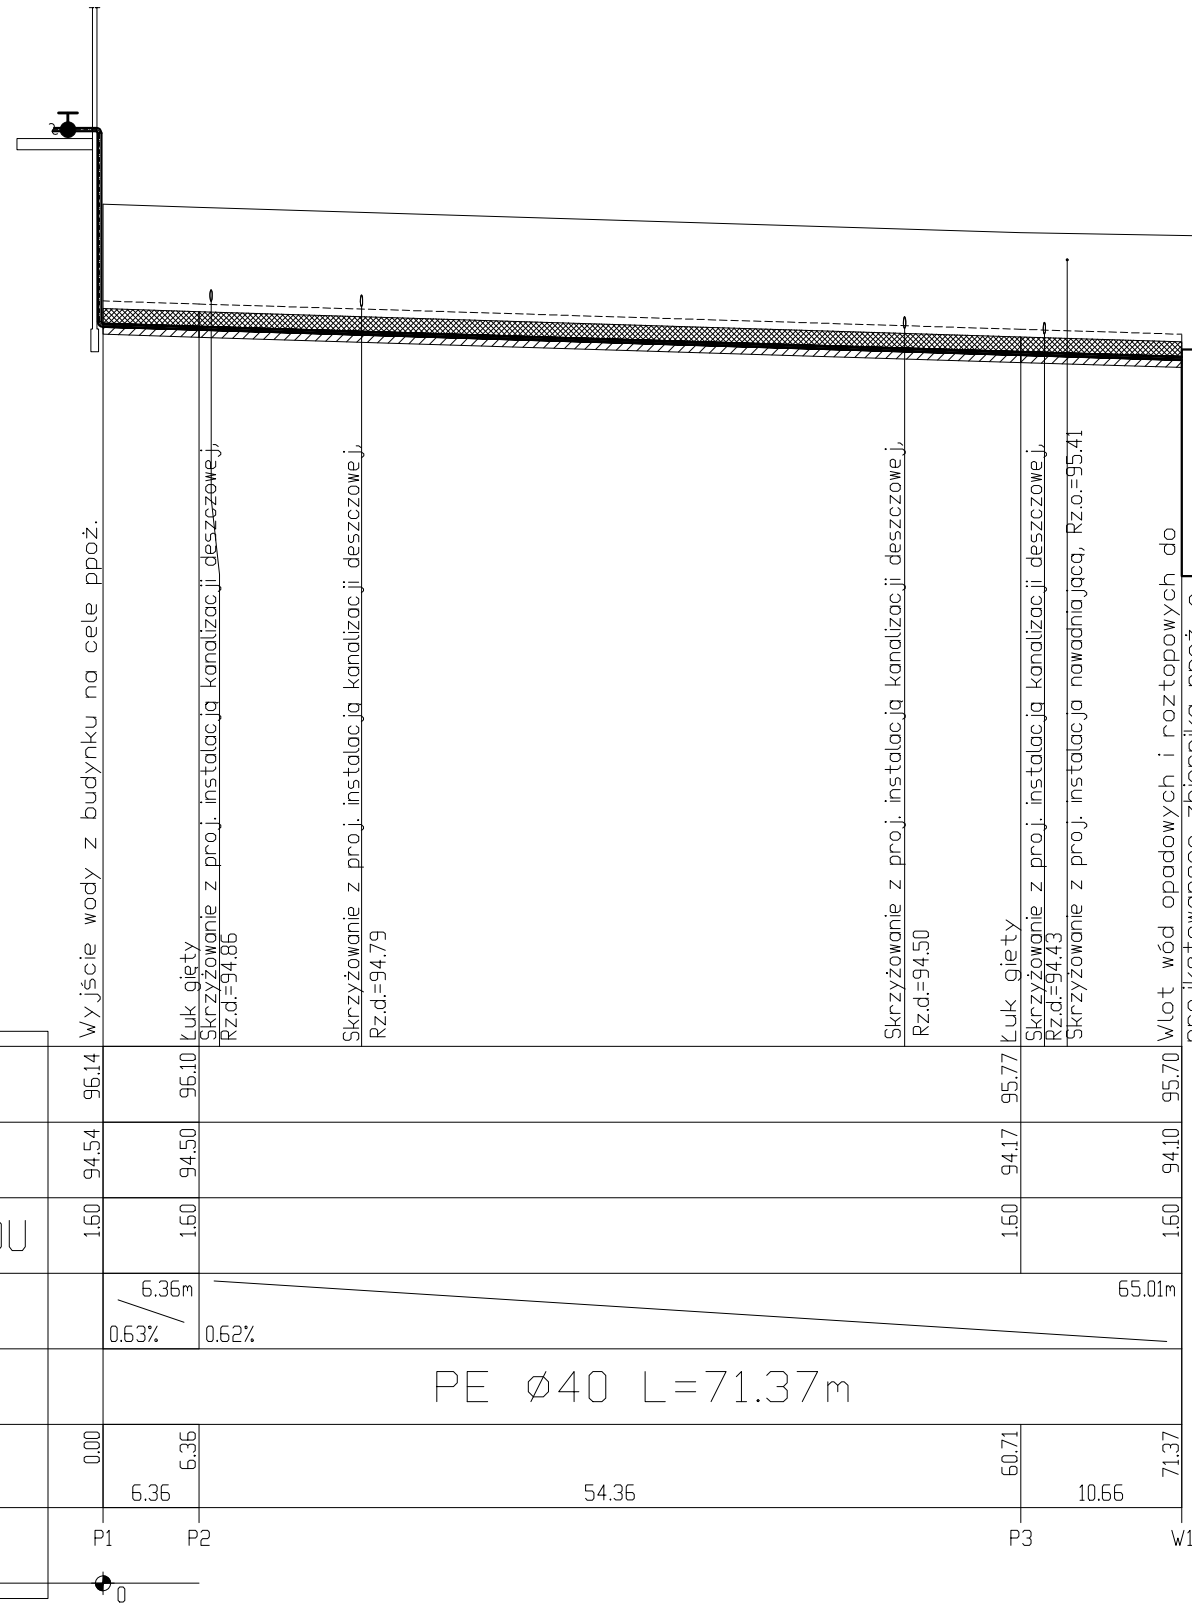
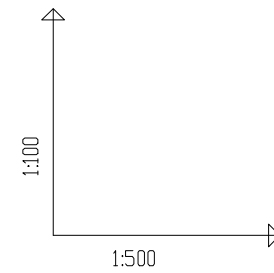


LEGENDA

-  projektowana instalacja doprowadzająca wodę do celów PPOŻ 50x4,6 SDR11
-  taśma ostrzegawcza
-  W1 numer węzła



POZIOM PORÓWNAWCZY 85.00 m n.p.m.

RZĘDNA TERENU ISTN.	96.14	96.10	95.77	95.70
RZĘDNA OSI PRZEWODU	94.54	94.50	94.17	94.10
ZAGŁĘBIENIE OSI PRZEWODU	1.60	1.60	1.60	1.60
SPADKI, DŁUGOŚCI		6.36m / 0.63%		65.01m / 0.62%
ŚREDNICA, MATERIAŁ	PE Ø40 L=71.37m			
ODLEGŁOŚCI	0.00	6.36	54.36	10.66
HEKTOMETRY	P1	P2	P3	W1

UWAGI

Wymiary i istniejące rozwiązania konstrukcyjno – materiałowe należy sprawdzić na budowie. Wszelkie rozbieżności w projekcie do uzgodnienia z nadzorem autorskim.
Przejścia przez przegrody konstrukcyjne wykonywać w osłonach z rur stalowych, wystających poza przegrodę. W miejscach kolizji prowadzić wykopy ręczne oraz stosować rury osłonowe.
Nad przewodem wody (ok. 40–50cm) należy ułożyć taśmę ostrzegawczą – lokalizacyjną koloru niebieskiego o szer. 200 mm z wtopioną wkładką metalową.

 Ministerstwo Rodziny, Pracy i Polityki Społecznej		 POWIAT WOŁOMIŃSKI
Projekt realizowany ze środków Solidarnościowego Funduszu Wsparcia Osób Niepełnosprawnych i powiatu wołomińskiego		
 KOMBUD RAFAŁ MARCINIAK TEL. 514 908 159, BIURO_KOMBUD@WP.PL <small>OPRACOWANIE CHRONIONE PRAWAMI AUTORSKIMI. POWIELANIE LUB WYKORZYSTYWANIE NEZGODNIE Z PRZEZNACZENIEM BEZ ZGODY WŁAŚCIELA DOKUMENTACJI JEST ZABRONIONE.</small>	PROJEKT: Przebudowa, rozbudowa, nadbudowa budynku na potrzeby Centrum Opiekuńczo – Mieszkalnego	
LOKALIZACJA INWESTYCJI: 05-230 Kobyłka, ul. Poprzeczna 18, dz. nr 160/2, 168/3, 168/4, obręb 35		
INWESTOR: Powiat Wołomiński 05-200 Wotomin, ul. Prądyńskiego 3		
TYTUŁ RYSUNKU: Profil zewnętrznej instalacji wody do zbiornika ppoż.		
PROJEKTANT: mgr inż. Rafał Marciniak	UPRAWNIENIA: MAZ/0425/PWBS/15	PODPIS:
SPRAWDZAJĄCY: mgr inż. Monika Anuszczyk	UPRAWNIENIA: LOD/3779/LODZ/19	PODPIS:
ASYSTENT: tech. Izabela Sikorska	UPRAWNIENIA:	PODPIS:
BRANŻA: SANITARNA	FAZA: PT	SKALA: 1:100/500
DATA: 11.2020	ROZMIAR ARKUSZA: 297x420	NR RYSUNKU: 1S02
		STRONA: