RZUT KONSTRUKCJI ATTYKI

SKLA 1:75

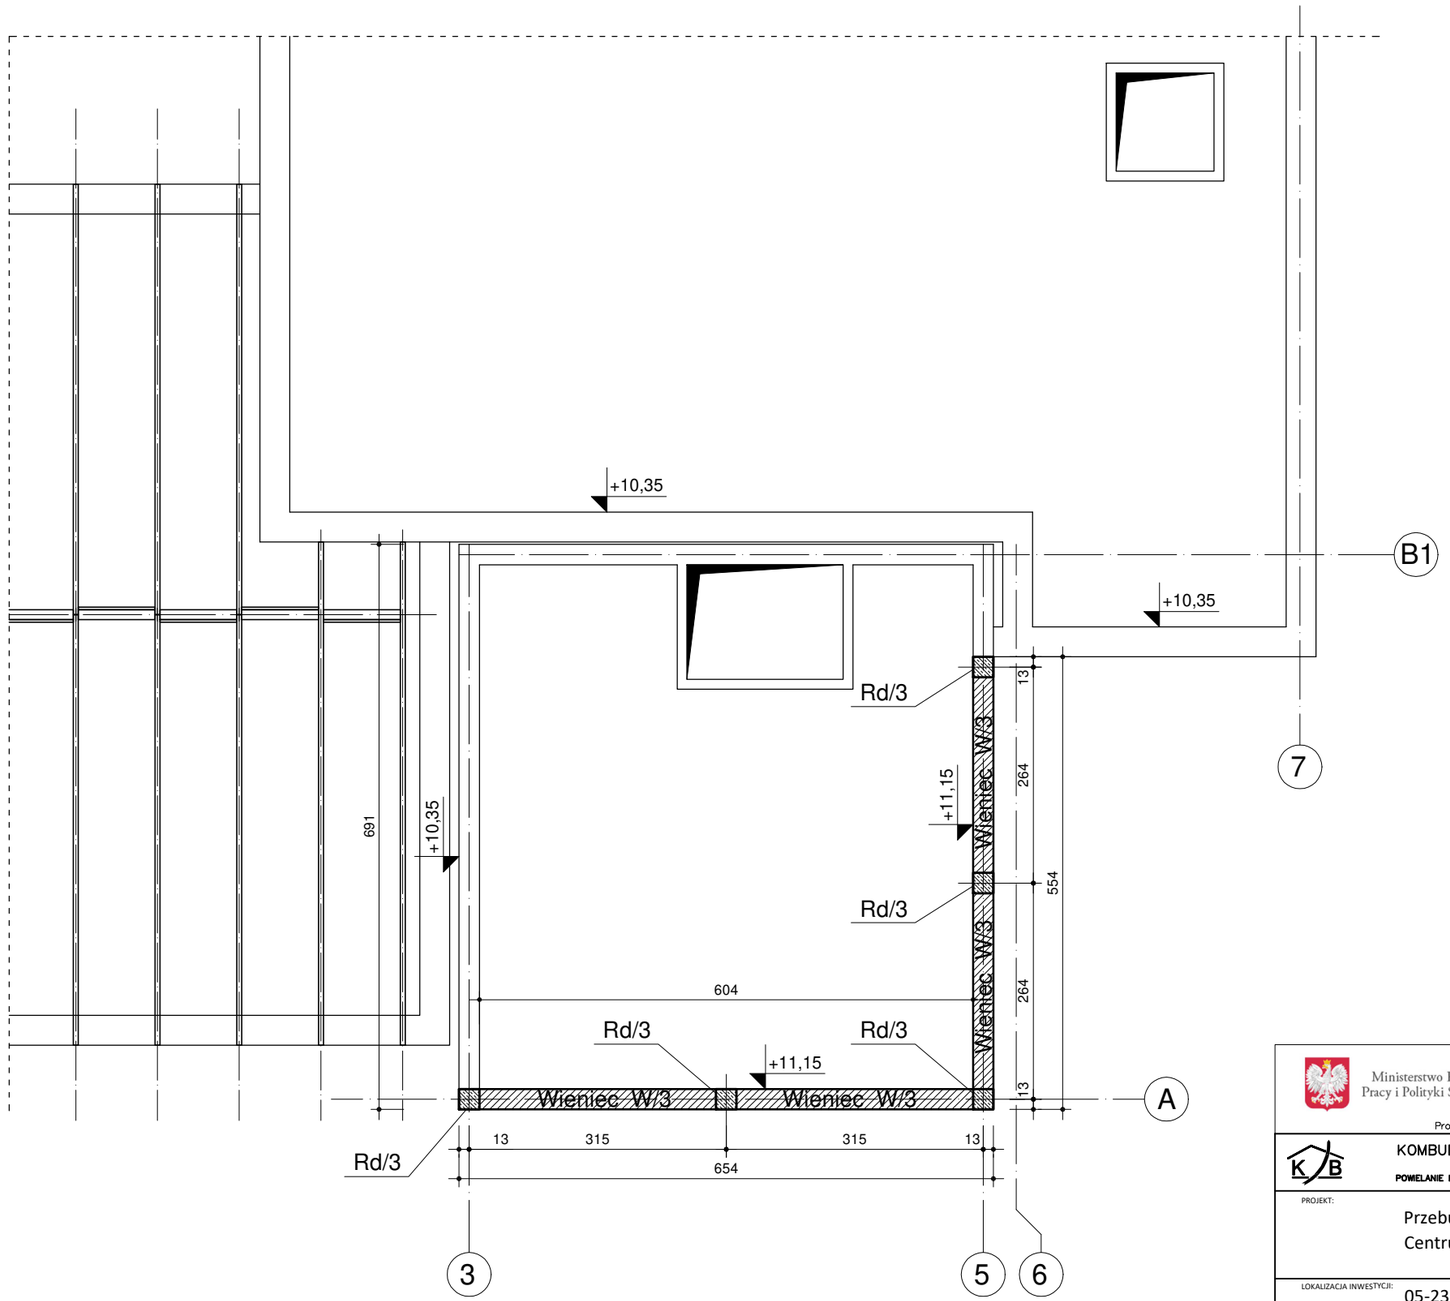

Ministerstwo Rodziny, Pracy i Polityki Społecznej

POWIAT WOŁOMIŃSKI

Projekt realizowany ze środków Solidarnościowego Funduszu Wsparcia Osób Niepełnosprawnych i powiatu wołomińskiego

KOMBUD RAFAŁ MARCINIAK TEL. 514 908 159, BIURO_KOMBUD@WP.PL

OPRACOWANIE CHRONIONE PRAWAMI AUTORSKIMI.
POWIELANIE LUB WYKORZYSTYWANIE NIEZGODNIE Z PRZEZNACZENIEM BEZ ZGODY WŁAŚCICIELA DOKUMENTACJI JEST ZABRONIONE.

PROJEKT:
Przebudowa, rozbudowa, nadbudowa budynku na potrzeby Centrum Opiekuńczo - Mieszkalnego

LOKALIZACJA INWESTYCJI:
05-230 Kobyłka, ul. Poprzeczna 18
dz. nr 160/2, 168/3, 168/4, obręb 35

INWESTOR:
Powiat Wołomiński
05-200 Wołomin, ul. Prądzyńskiego 3

TYTUŁ RYSUNKU:
RZUT KONSTRUKCJI ATTYKI

PROJEKTANT:	UPRAWNIENIA:	PODPIS:
inż. Zbigniew Rybus	LOD/2073/PWOK/13	
SPRAWDZAJĄCY:	UPRAWNIENIA:	PODPIS:
mgr inż. Łukasz Kwiatkowski	LOD/2309/POOK/13	

BRANŻA:	FAZA:	SKALA:	DATA:	ROZMIAR ARKUSZA:	NR RYSUNKU:	STRONA:
KONSTRUKCJA	PT	1:75	11.2020R.	A3	K-05	