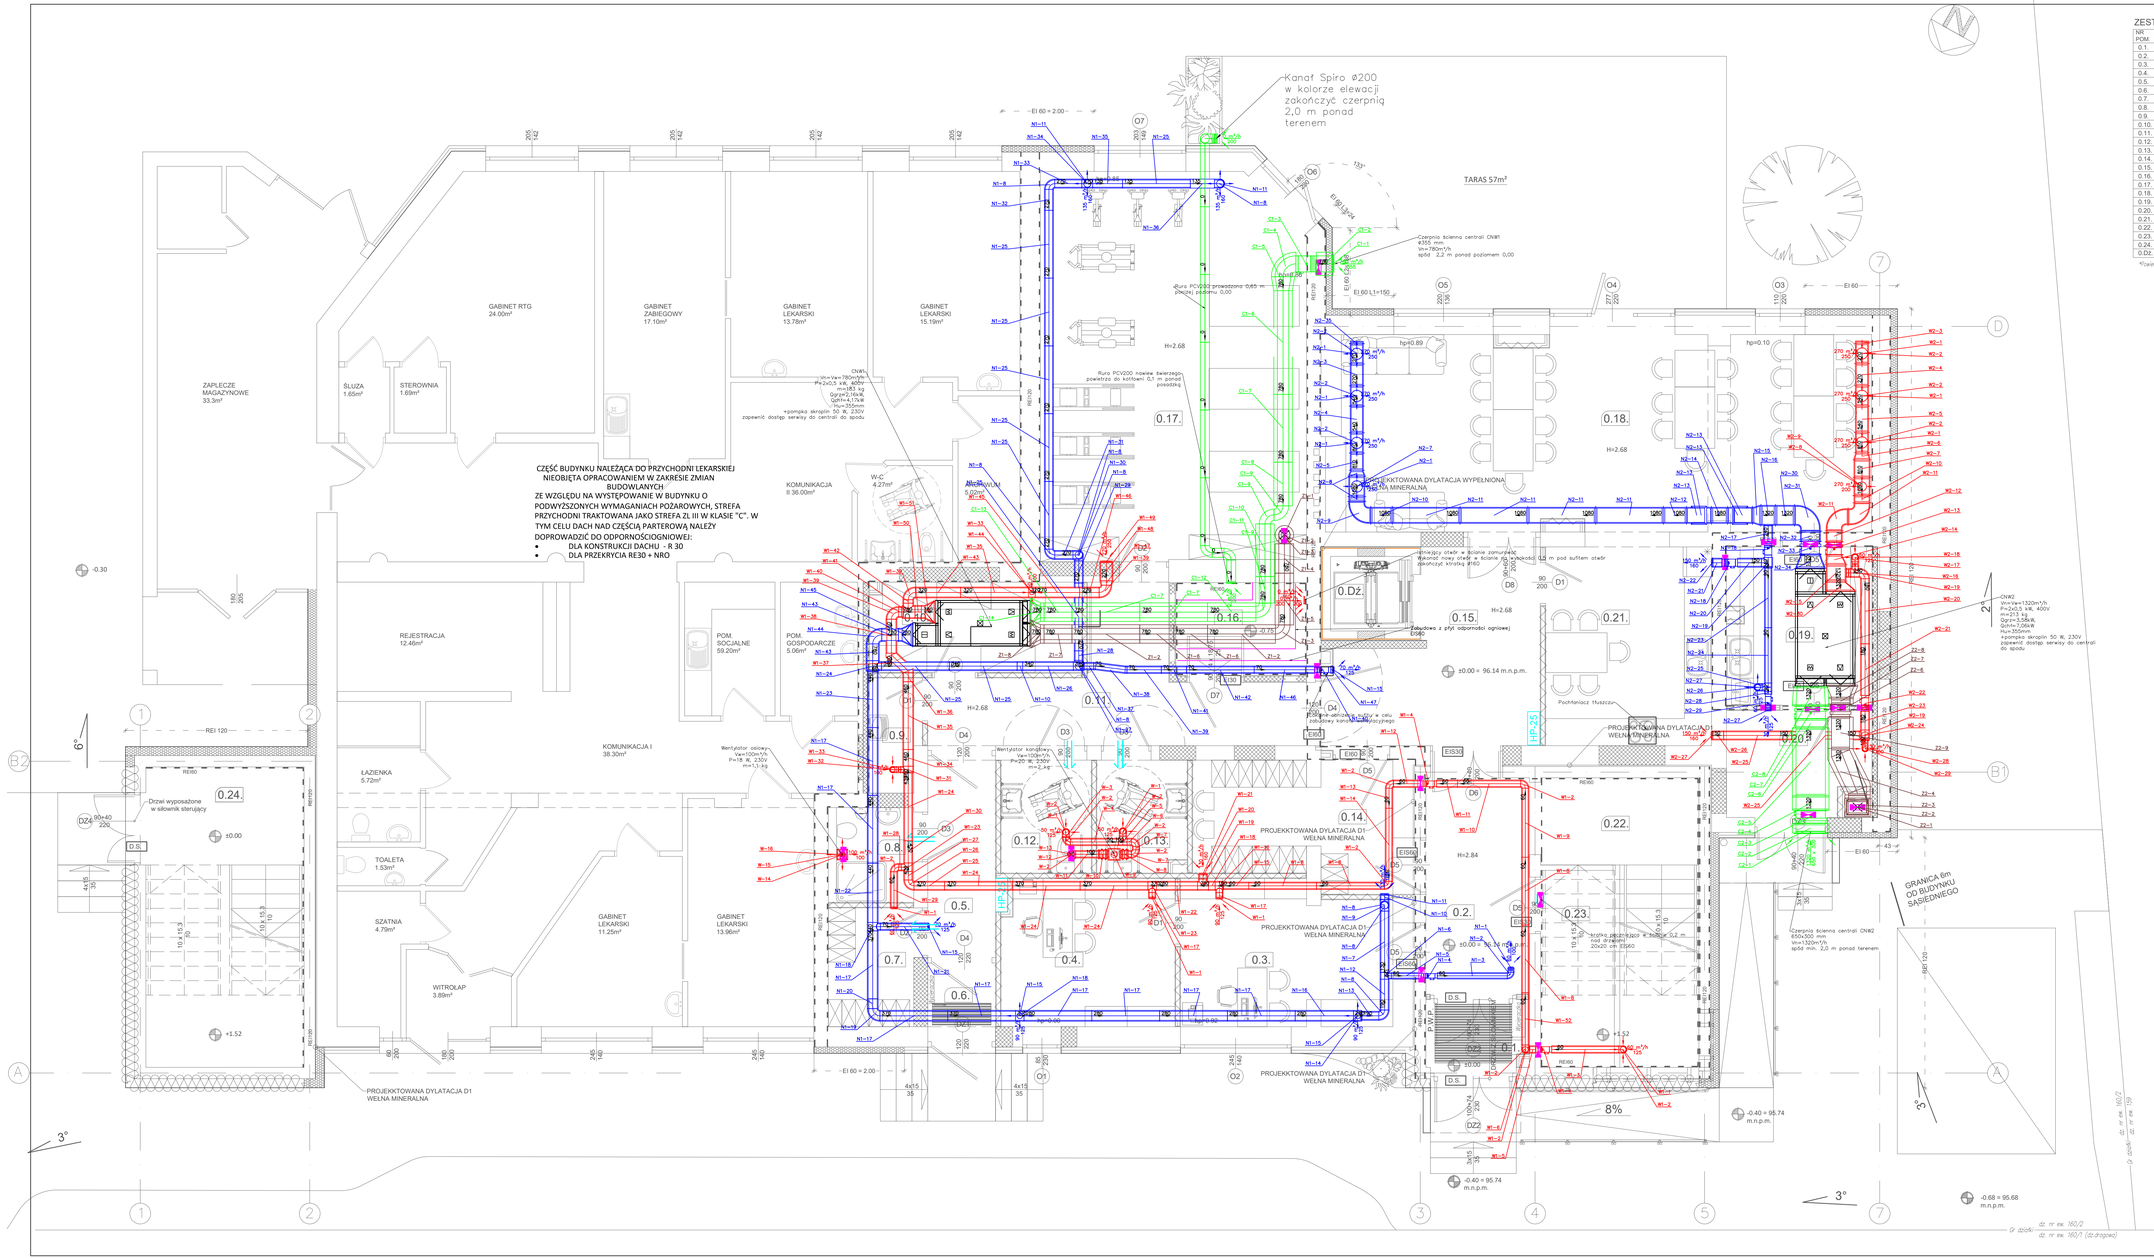

ZESTAWIENIE POWIERZCHNI:

NR POM.	NAZWA POMIESZCZENIA	WYKOŃCZENIE POSADZKI	POWIERZCHNIA UŻYTKOWA (m²)
0.1.	WIATROŁAP	Gres	3.40
0.2.	KOMUNIKACJA	Gres	10.96
0.3.	POKÓJ BIUROWY	Gres	15.03
0.4.	GABINET KIEROWNIKA	Gres	12.62
0.5.	KOMUNIKACJA	Gres	6.42
0.6.	WIATROŁAP	Gres	2.25
0.7.	POMIESZCZENIE NA ODZIEŻ WIERZCHNIĄ	Gres	5.23
0.8.	ŁAZIENKA PERSONELU	Gres	3.96
0.9.	POMIESZCZENIE POMOCNICZE	Gres	2.78
0.10.	MAGAZYN	Gres	9.31
0.11.	KORYTARZ	Gres	16.08
0.12.	TOALETA DAMSKA	Gres	5.00
0.13.	TOALETA MĘSKA	Gres	4.92
0.14.	POMIESZCZENIE NA ODZIEŻ WIERZCHNIĄ	Gres	10.94
0.15.	KORYTARZ	Gres	17.04
0.16.	KOTŁOWNIA	Gres	5.92
0.17.	SALA ZAJĘĆ RUCHOWYCH	Gres	49.70
0.18.	ŚWIETLICA / JADALNIA	Gres	52.09
0.19.	POMIESZCZENIE WYDAWANIA POSIŁKÓW	Gres	11.01
0.20.	ZAPLECZE CATERINGU	Gres	7.63
0.21.	KUCHNIA UCZESTNIKÓW	Gres	16.14
0.22.	KLATKA SCHODOWA	Gres	17.57
0.23.	MAGAZYN WÓZKÓW	Gres	3.35
0.24.	KLATKA SCHODOWA	Gres	21.94
0.D2.	DŹWIG (SZYB DŹWIGU)	Wg dostawcy	4.30
			315.55

*Powierzchnia wg Normy PN ISO8348:1993

UWAGI
Rozpoczęcie robót w miejscach pod przejścia instalacji nie mogą naruszać zbioru prefabrykowanych płyt wentylacyjnych stropowych.
Przed wykonaniem wszystkich otworów w ścianach i stropach, należy weryfikować ich rozmiar z projektowanym wymiarem przewodów wentylacyjnych.
W celu prawidłowej wentylacji, wszystkie przejścia kanałów przez ściany i stropy należy szczelnie zabezpieczyć.
Istniejące kanały wentylacji grawitacyjnej, które nie są użyczone należy zamurować.
Montaż urządzeń wg zdawczo produkcyjnych.
Montaż kanałów wentylacyjnych na wszystkich wmieszczeniach wg punktu, w spisie. Wykonanie i montaż.
W celu prawidłowej wentylacji, należy we wszystkich otworach drzwiowych wykonać elementy transferowe (wycięcie transferowe lub drzwi z podcięciem).
Do wszystkich elementów (gaz,nawiew, armatura) na instalacji zachować dostęp.
Wymiary i lokalizacje rozwięzania konstrukcyjne – materiałowe należy sprawdzić na budowie. Wszelkie nieprawidłowości w projekcie należy zgłosić projektantowi.
Rozbiegówka w projekcie nowej kotłowni będzie przedstawiona urządzeń należy traktować jako przykładowe, ostateczne rozwiązanie należy przedstawić projektantowi do akceptacji i wydania na gotowych parametrach technicznych i użytkowych, posiadające wymagane dopuszczenia i certyfikaty.
Przewody należy prowadzić w sposób zapewniający właściwą kompensację wydłużeń cieplnych (z maksymalnym wykorzystaniem możliwości samo-kompensacji).
Izolacja termiczna przewodów po dachu należy zabezpieczyć płaszczem ochronnym.
Montaż urządzeń wg zdawczo produkcyjnych producentów z uwzględnieniem ich obsługi.
Rozpoczęcie przejścia instalacji przez dach zabezpieczyć przed wodami opadowymi i roztopowymi.
Projekt instalacyjne nie uwzględnione w konstrukcji wykonać wentilową.
Projekt chroniony prawem autorskim.
W PRZYPADKU JAKIEJKOLWIEK RozBIEŻNOŚCI DOKUMENTACJI NALEŻY KONSULTOWAĆ SIĘ Z PROJEKTANTEM.

LEGENDA

	instalacja wentylacji nawiewnej
	instalacja wentylacji wyciągowej
	instalacja wentylacji – wytyczne
	instalacja wentylacji – czerpnia
100 m³/h 200	nawiewnik typu sremostat: wylotek średnica sremostatu
180 m³/h 200	wyciewnik typu sremostat: wylotek średnica sremostatu
90 m³/h 160	element nawiewny z skrzynką rozprężną: wylotek średnica podłączenia elementu
90 m³/h 160	element nawiewny z skrzynką rozprężną: wylotek średnica podłączenia elementu
200 m³/h 250	kratka nawiewna, boczna
200 m³/h 250	kratka wyciągowa, boczna
200 m³/h 250	wyrzutnia boczna
200 m³/h 250	czerpnia boczna
	wentylator kanałowy
	wentylator wyciągowy Pn=38W 230V, W=13kg – praca wraz ze kwietnem, ze zwłoką czasową 5 min
	kratka transferowa w drzwiach
	przepływ odpowietrzenia ogólnego (Nawa odpowietrzenia przepływu (klapa p.poż. z siłownikiem 24V)

Ministerstwo Rozwoju
i Pracy i Polityki Społecznej

Projekt realizowany ze środków Solidarnościowego Funduszu Wsparcia Osób Niepełnosprawnych i powstał, wykorzystując

KOMBISD RAFAŁ MARCINIAK TEL.: 514 908 159, BIURO_KOMBISD@WP.PL

OPRACOWANIE CHRONIONE PRAWAM AUTORSKIM
POWIELANIE LUB WYKORZYSTYWANIE NIEZGODNE Z PRZEWIDYWANIEM BEZ ZGODY AUTORA OGRANICZA OTO UMOWNIE

PROJEKT	Przebudowa, rozbudowa, nadbudowa budynku na potrzeby Centrum Opiekuńczo - Mieszkalnego
LOKALIZACJA INWESTYCJI	05-230 Kobyłka, ul. Przyrzeczna 18, dz. nr 160/2, 168/3, 168/4, obręb 35
INWESTOR	Powiat Wołomiński 05-200 Wołomin, ul. Prądzyńskiego 3
TYTUŁ RYSUNKU	Rzut parteru - instalacja wentylacji
PROJEKTANT	mgr inż. Rafał Marciniak — MAZ/0425/PWBS/15 — PODPIS
SPRAWDZAJĄCY	mgr inż. Monika Anusiewicz — LOD/3779/LOD/219 — PODPIS
ZATWIERDZAJĄCY	mgr inż. Joanna Pysera — PODPIS

BRANŻA	FAZA	SKALA	DATA	NUMER ARCHIWALNY	NR RYSUNKU	STRONA
SANITARNA	PT	1:50	11.2020	399/K/140	05.15	