


SALE CIOM

IZOLACJA 5cm wełna mineral. + obudowa z blachy ocynk.  
W KANAŁE ŻELBETOWYM

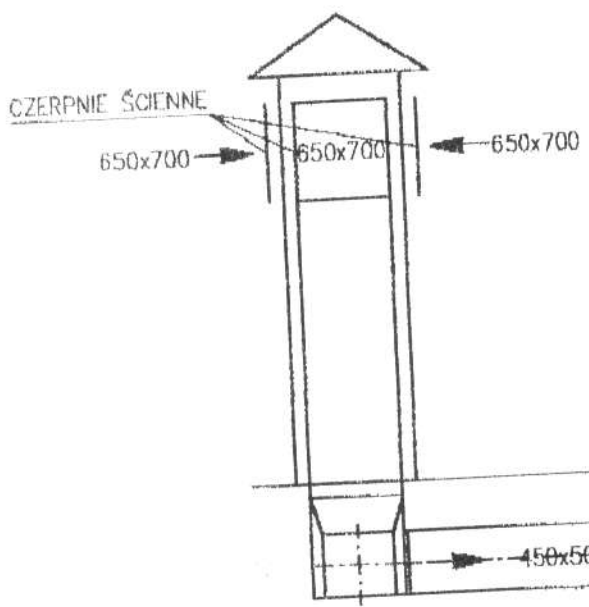

WYRZUTNIA ŚCIENNA

3351m³/h  
N1-7

450x500

⊕ 3475m³/h

WENTYLATORNIA

IZOLAC

dot. pkt. 1 UWAG  
z 20.10.2006

mgr inż. *Tadeusz Figat*

Upr. bud. Wa - 375/90

N. 06044/25504  
022-8109559


2

SALE OIOM

Dec. 17. 3 Urag 2 D. 19. 2006  
 projekt. Tadeusz

Upr. Bud. Wzr. 010/100

SALE OIOM

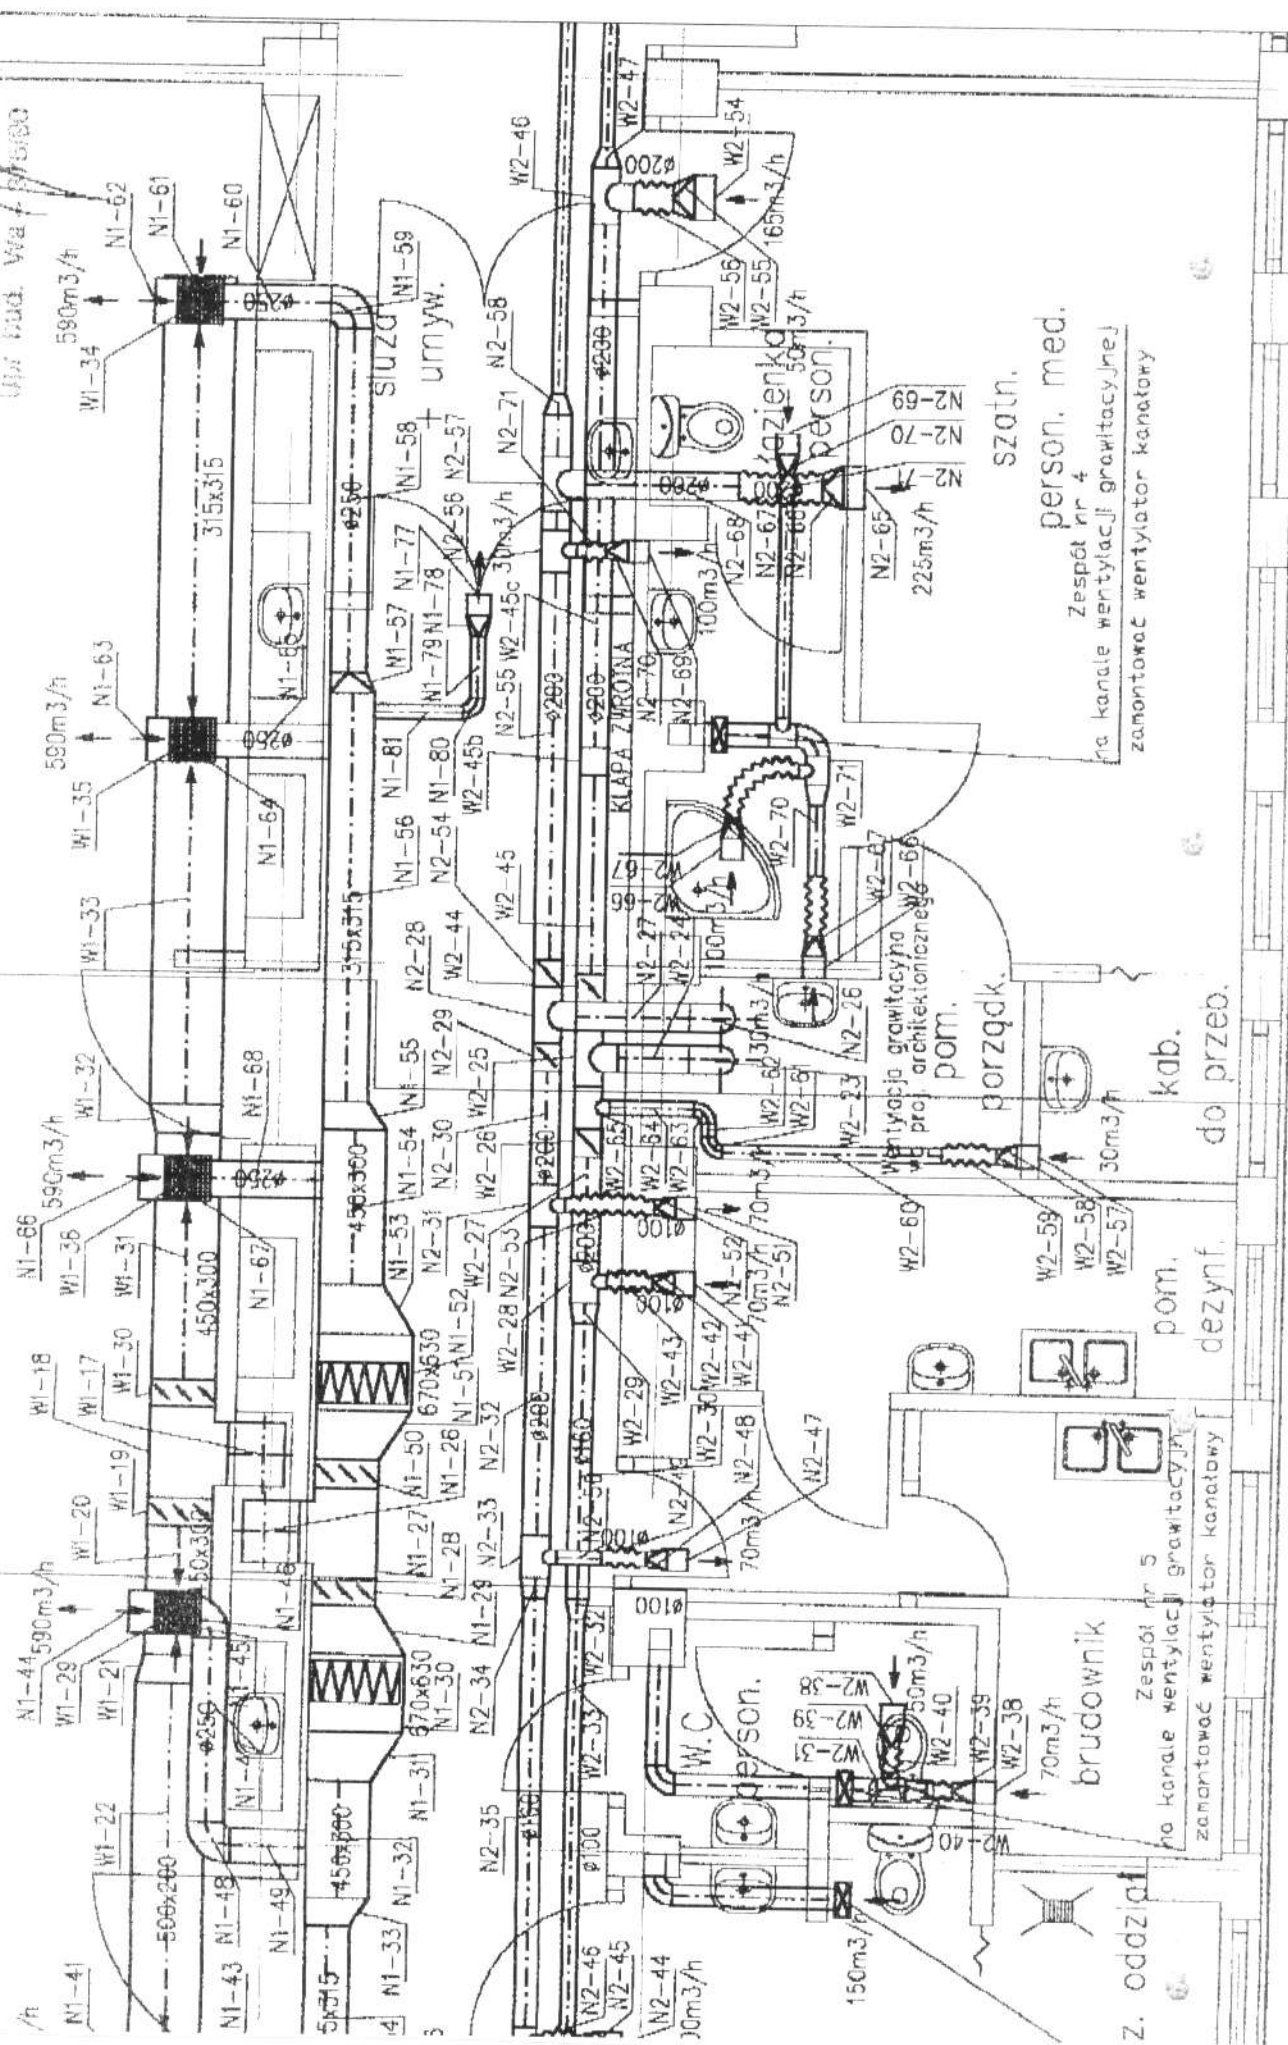

Z. oddzi...  
 Zespół nr 5  
 na kanale wentylacji gravitycznej  
 zamontować wentylator kanalowy


brudownik  
 70m³/h

pom.  
 dezynf.  
 kab. do przeb.

kab.

szatn.

person. med.  
 Zespół nr 4  
 na kanale wentylacji gravitycznej  
 zamontować wentylator kanalowy

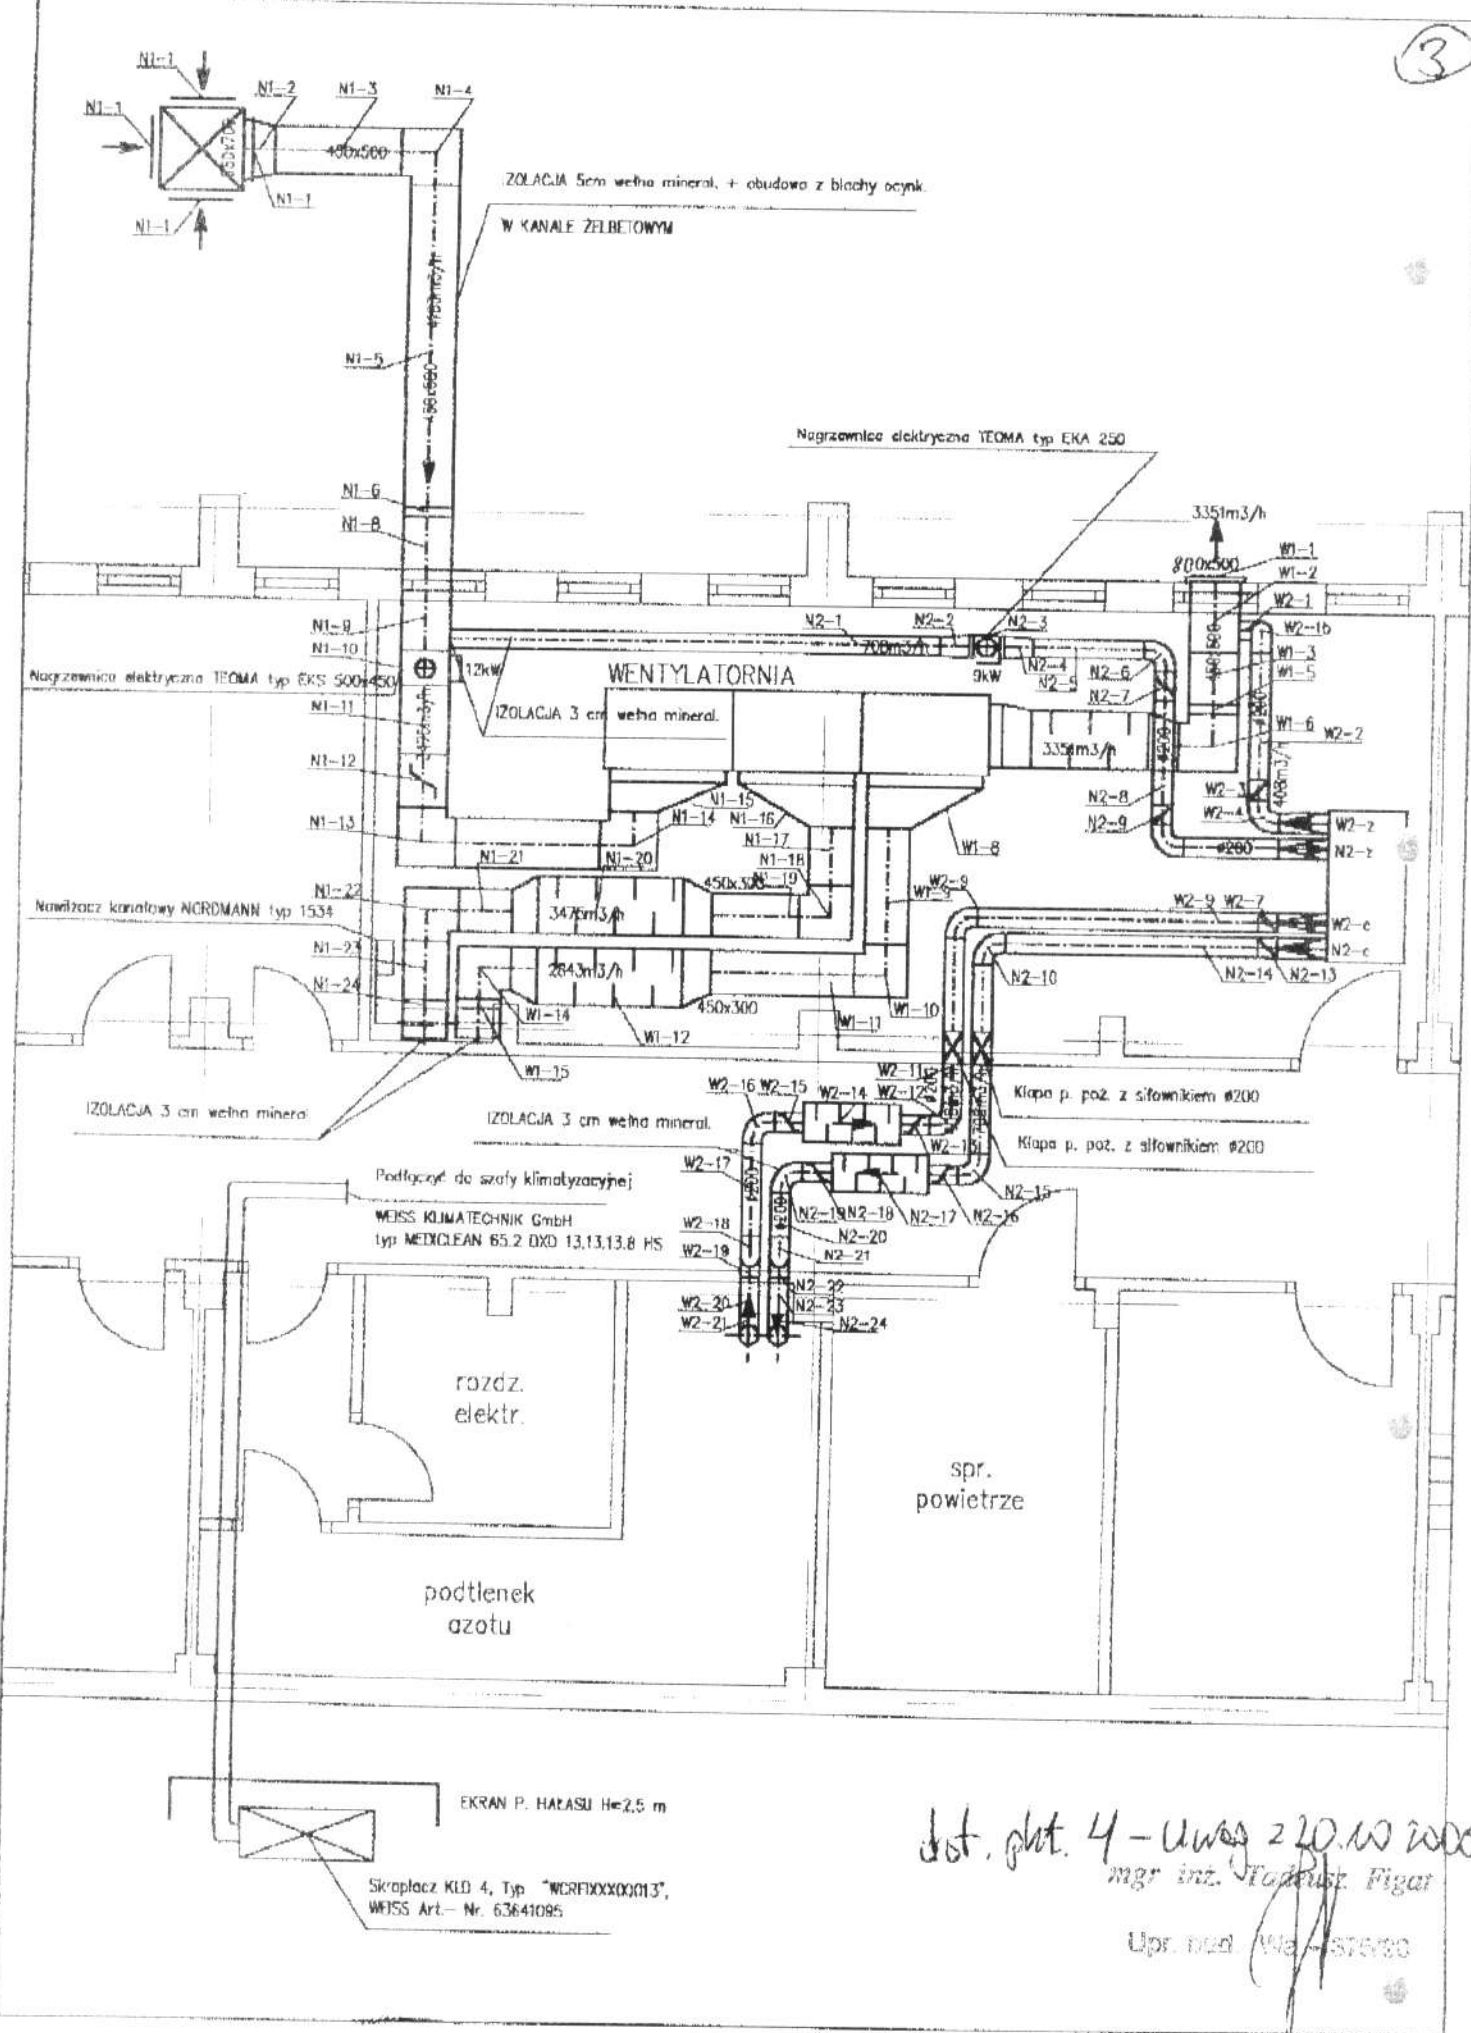

dot. plot. 4 - ul. Wąs 220.10 2006  
 mgr inż. Stanisław Figar

Upr. bud. Wa-157480