
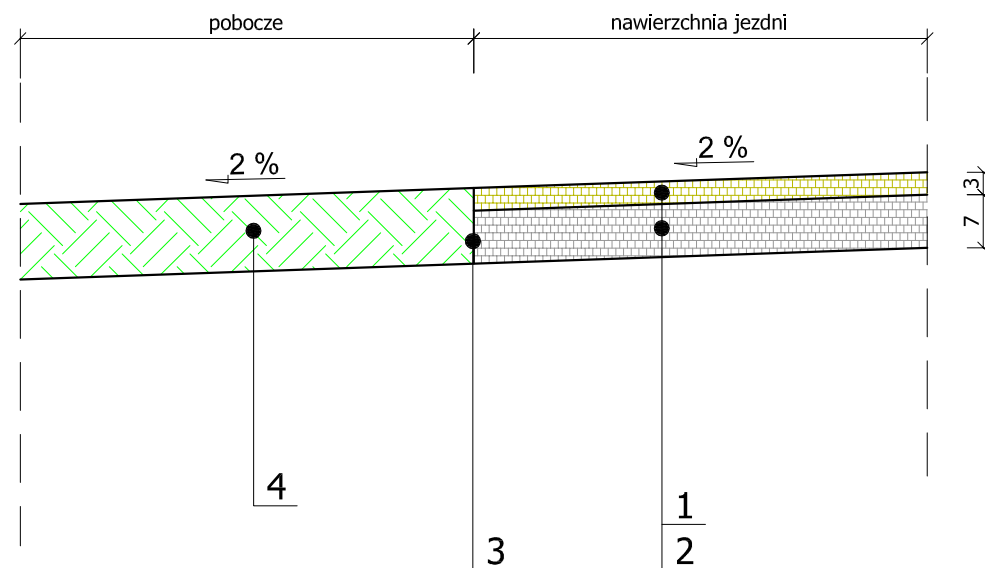


PRZEKRÓJ KONSTRUKCYJNY A - A

Skala 1:50

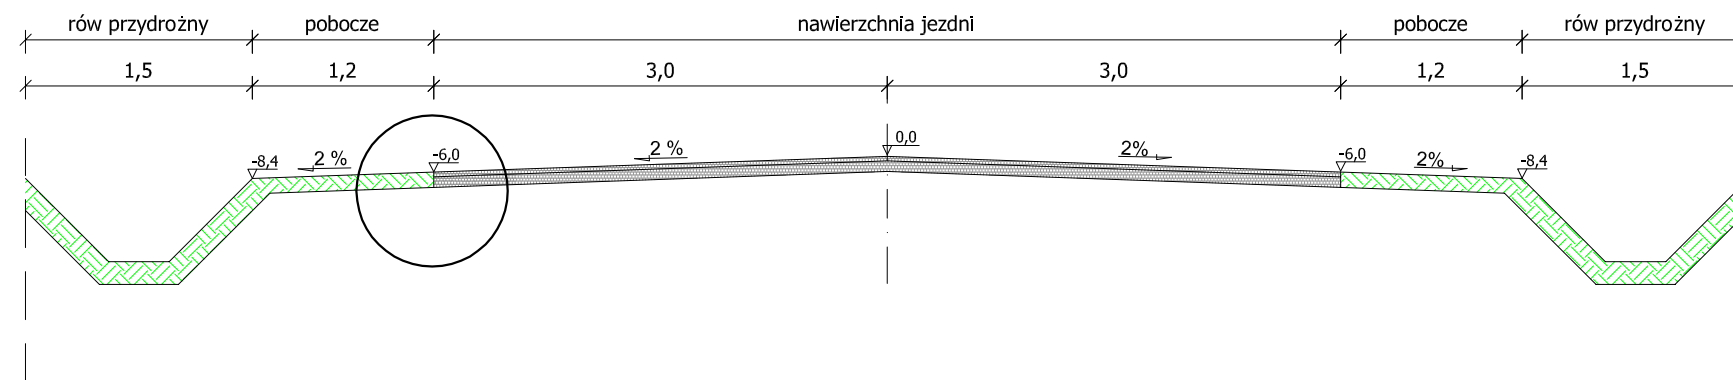

LEGENDA:

1. Warstwa wierzchnia z betonu asfaltowego do wymiany grub. 3 cm
2. Istniejąca warstwa wiążąca z betonu asfaltowego grub. 7 cm
3. krawężń jezdni wzmocniona poboczem stabilizowanym mechanicznie
4. istniejące pobocze gruntowe stabilizowane mechanicznie

JEDNOSTKA "PROJ-BUD" Firma Projektowo-Budowlana				
PROJEKTOWA: ul. Kresowa 18, 05-200 Wołomin				
TEMAT: Projekt przebudowy nawierzchni drogi powiatowej Jadów - Sulejów Gm. Jadów				
INWESTOR: Starostwo Powiatu Wołomińskiego ul. Prądyńskiego 3 05-200 Wołomin				
RYSUNEK: Przekrój i szczegół konstrukcyjny				
OPRACOWAŁ:	PODPIS:	DATA:	SKALA:	NR rys:
Jan Libura				
PROJEKTOWAŁ:	PODPIS:	5/2007	1:10 1:50	
Janusz Urban Nr upr. 56/78 oraz upr. nr 96/90/WŁ				