


OBRAMOWANIA NAWIERZCHNI


SZCZEGÓŁ KONSTRUKCYJNY NR 1

NAWIERZCHNIA JEZDNI NAWIERZCHNIA CHODNIKA

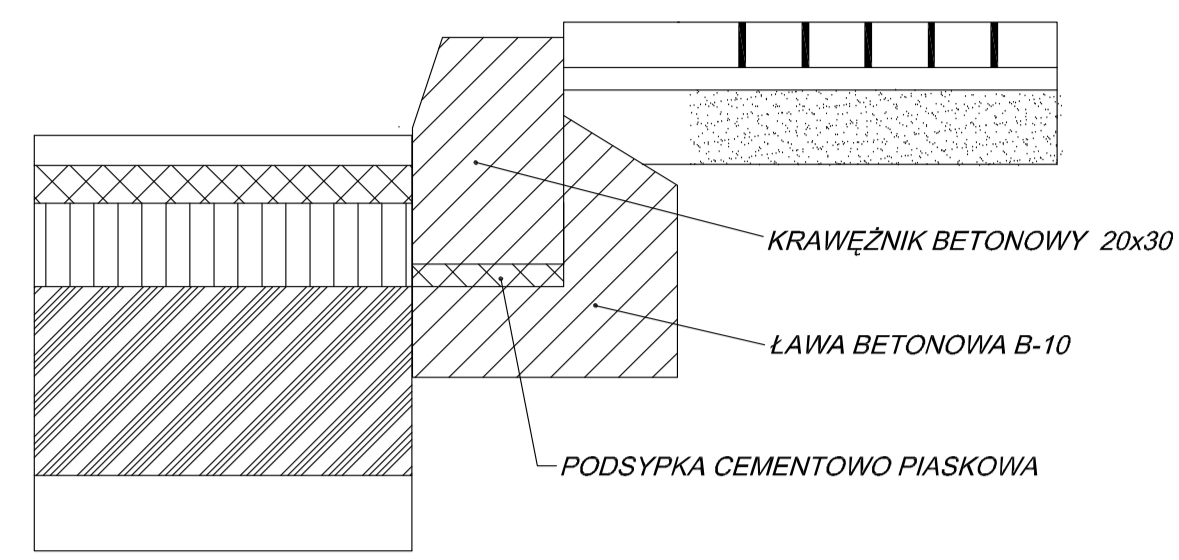


SZCZEGÓŁ KONSTRUKCYJNY NR 2

NAWIERZCHNIA TRAWNIKA
NAWIERZCHNIA CHODNIKA

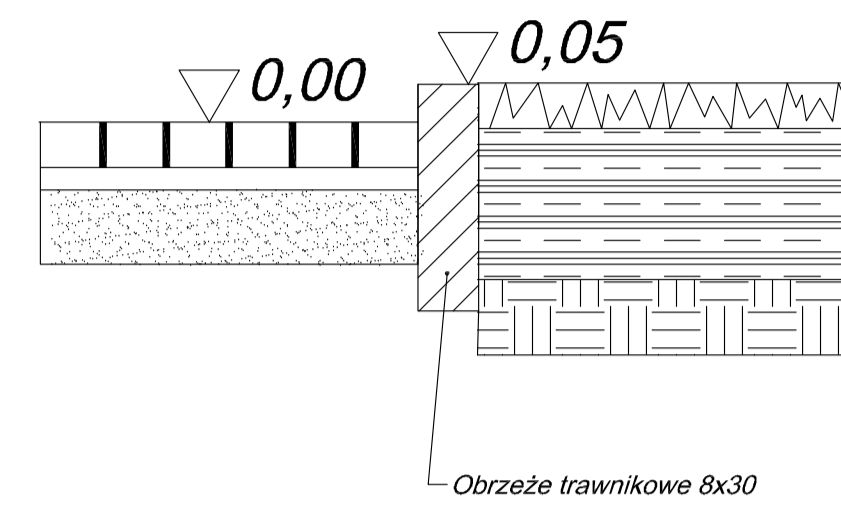


SZCZEGÓŁ KONSTRUKCYJNY NR 3

NAWIERZCHNIA WYSPIY KIERUJĄCEJ
NAWIERZCHNIA JEZDNI

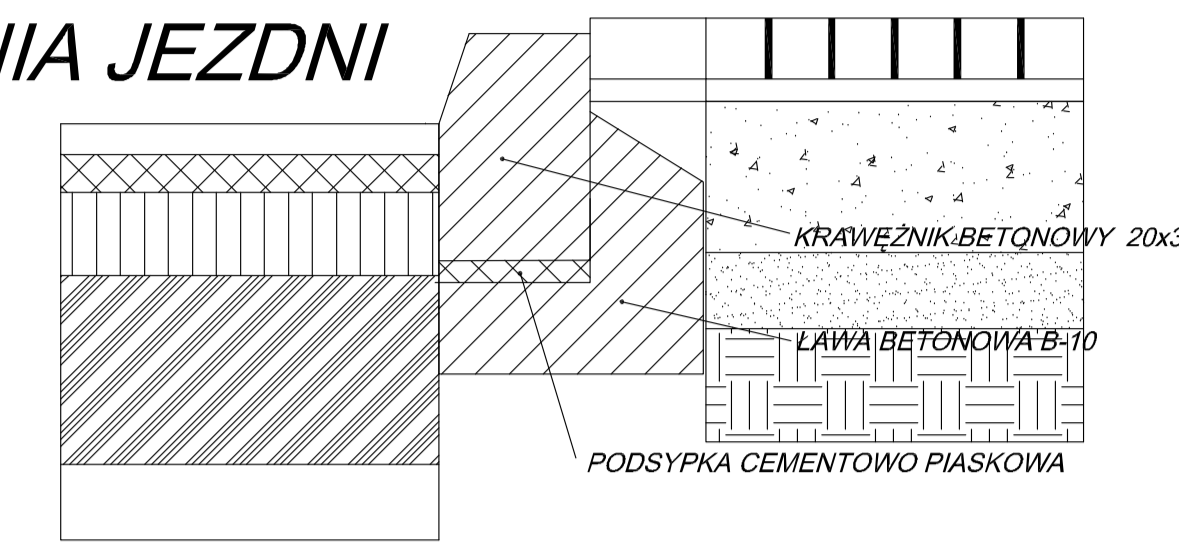


SZCZEGÓŁ KONSTRUKCYJNY NR 4

NAWIERZCHNIA PARKINGU
NAWIERZCHNIA JEZDNI

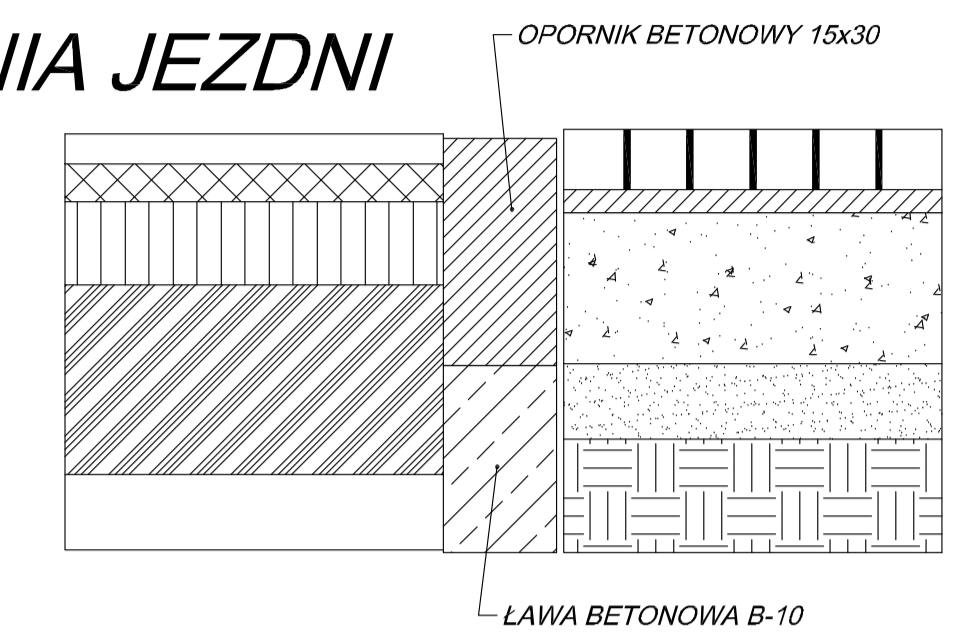


SZCZEGÓŁ KONSTRUKCYJNY NR 5

ŚCIANA BUDYNKU NAWIERZCHNIA CHODNIKA

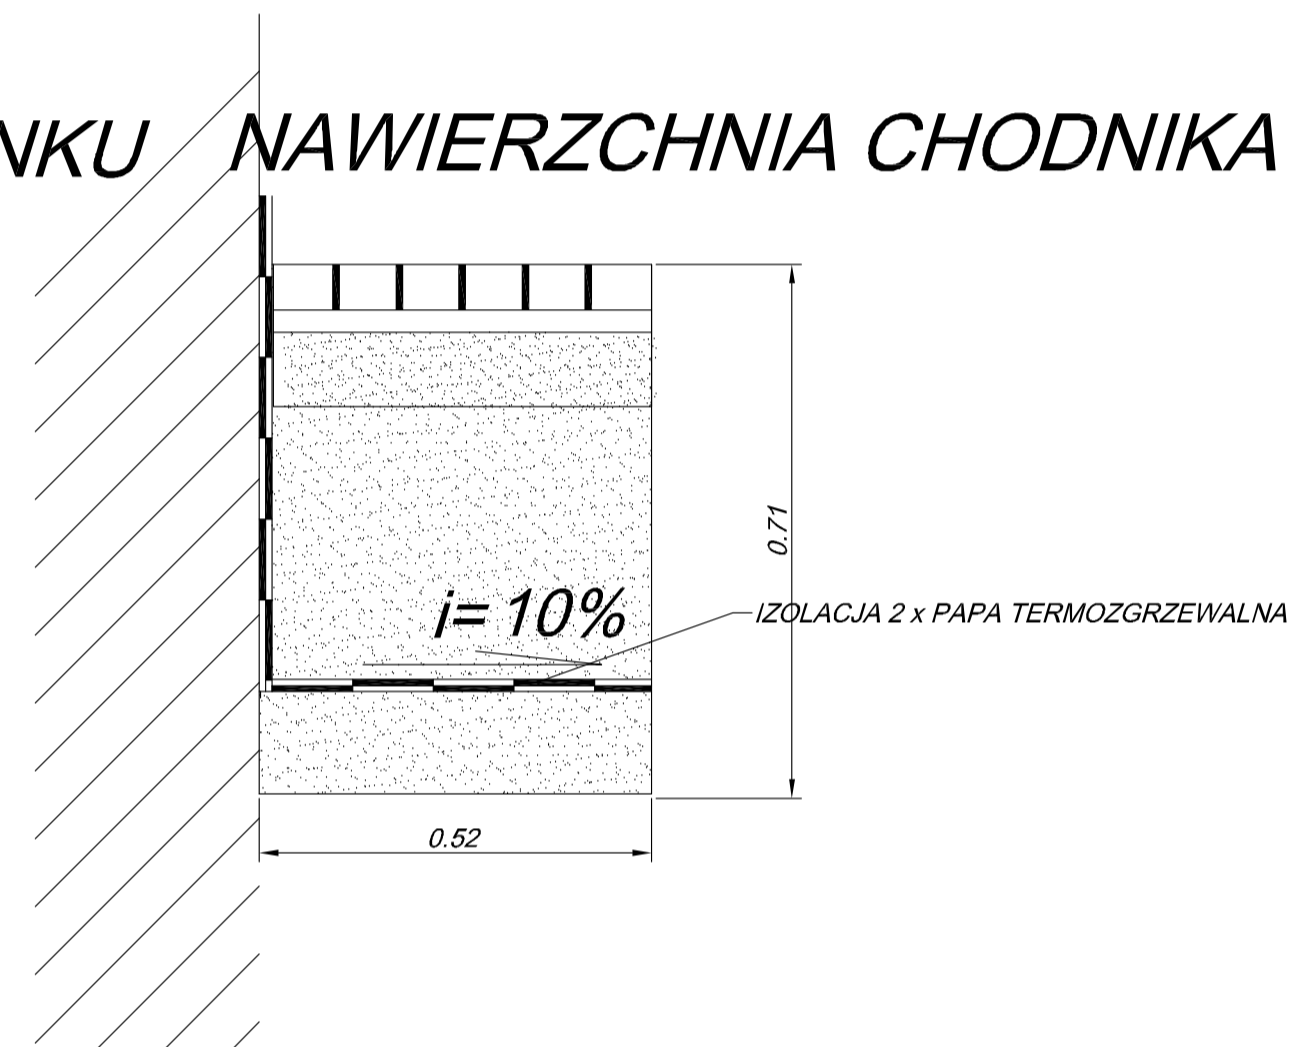


SZCZEGÓŁ KONSTRUKCYJNY NR 6

NAWIERZCHNIA PARKINGU NAWIERZCHNIA CHODNIKA NAWIERZCHNIA PARKINGU NAWIERZCHNIA TRAWNIKA

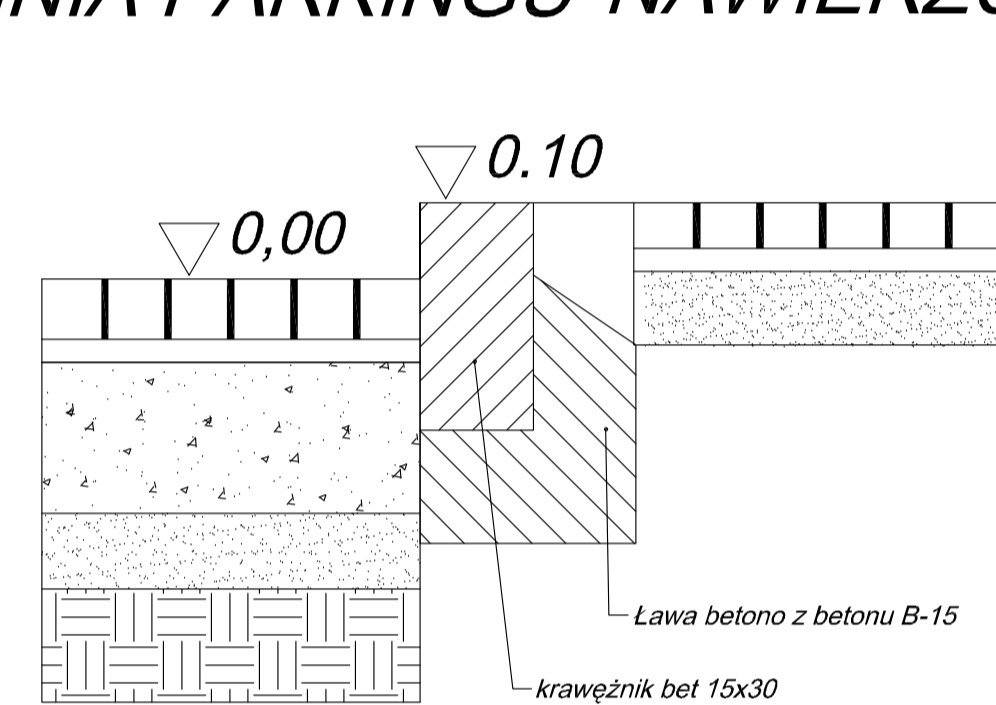


SZCZEGÓŁ KONSTRUKCYJNY NR 7

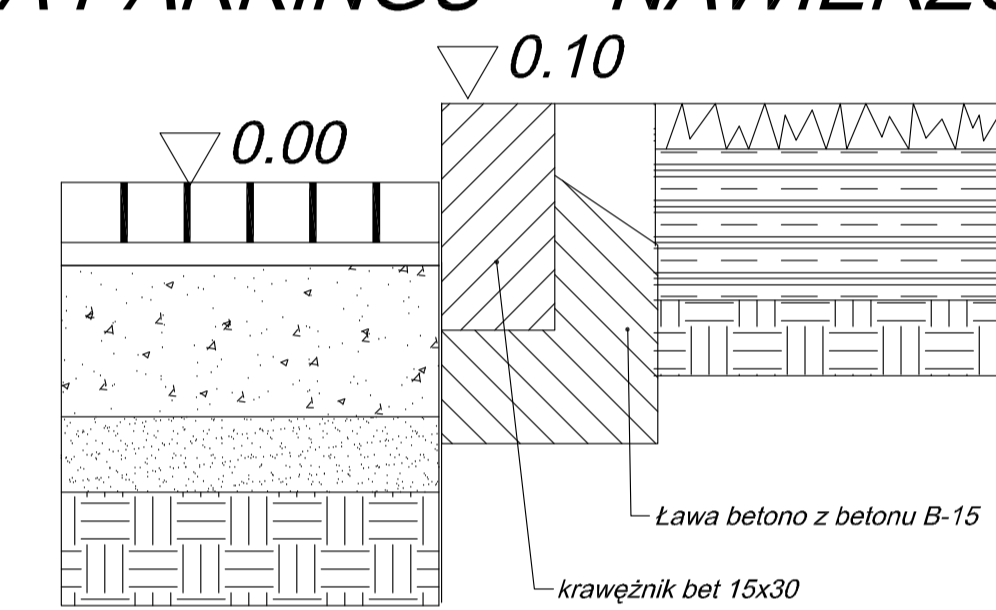


SZCZEGÓŁ KONSTRUKCYJNY NR 8

ŚCIANA BUDYNKU NAWIERZCHNIA

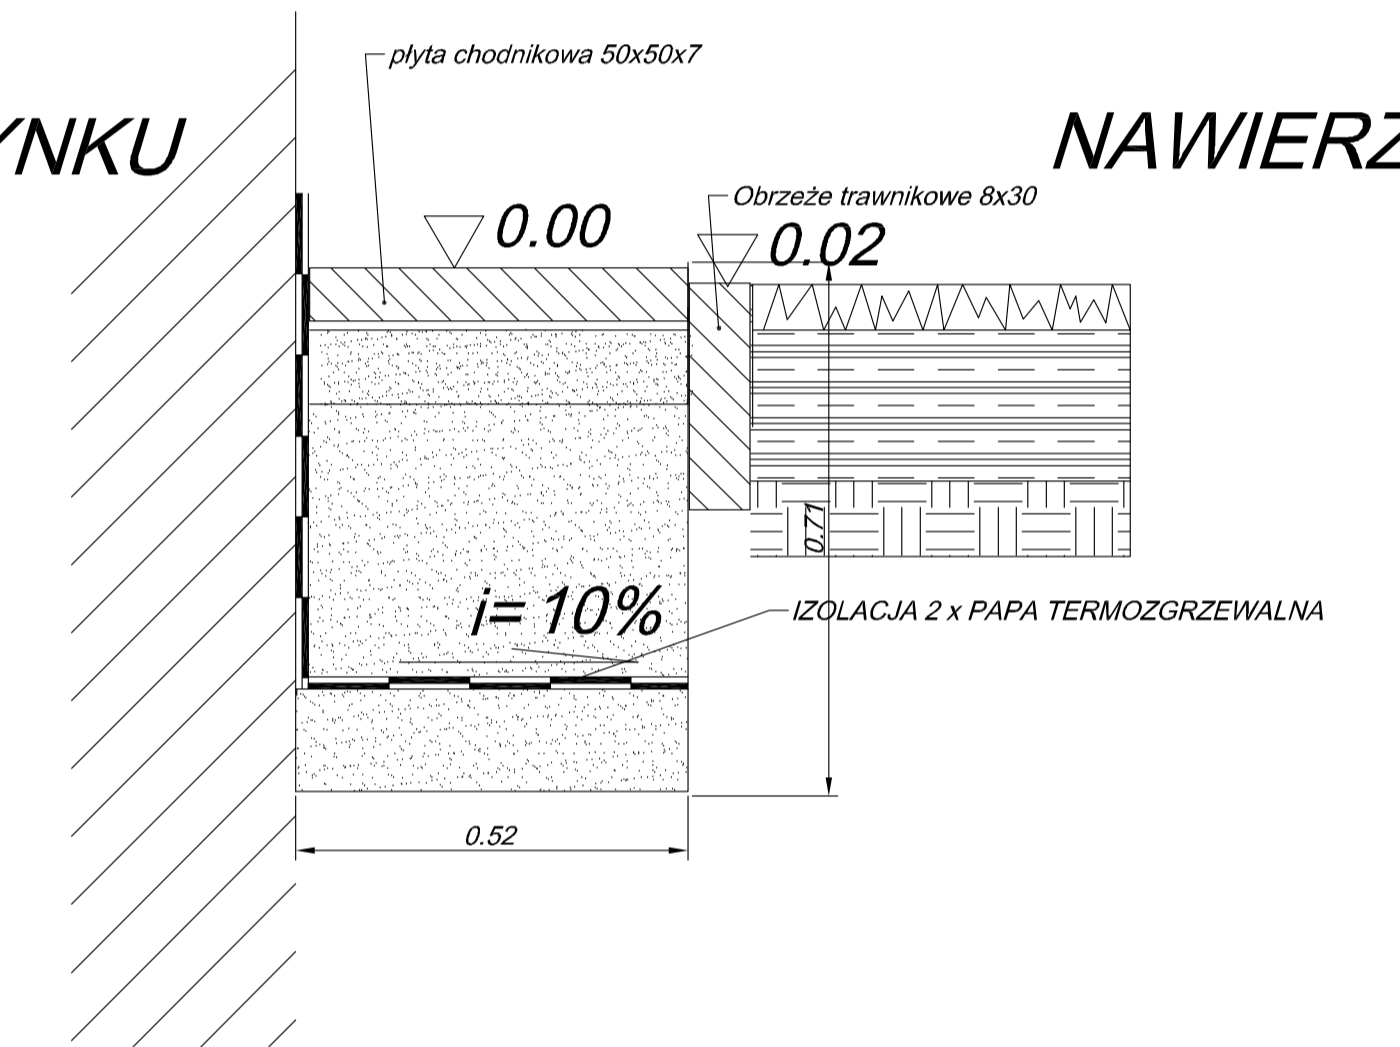


SZCZEGÓŁ KONSTRUKCYJNY NR 9

NAWIERZCHNIA JEZDNI NAWIERZCHNIA PIERŚCIENIA

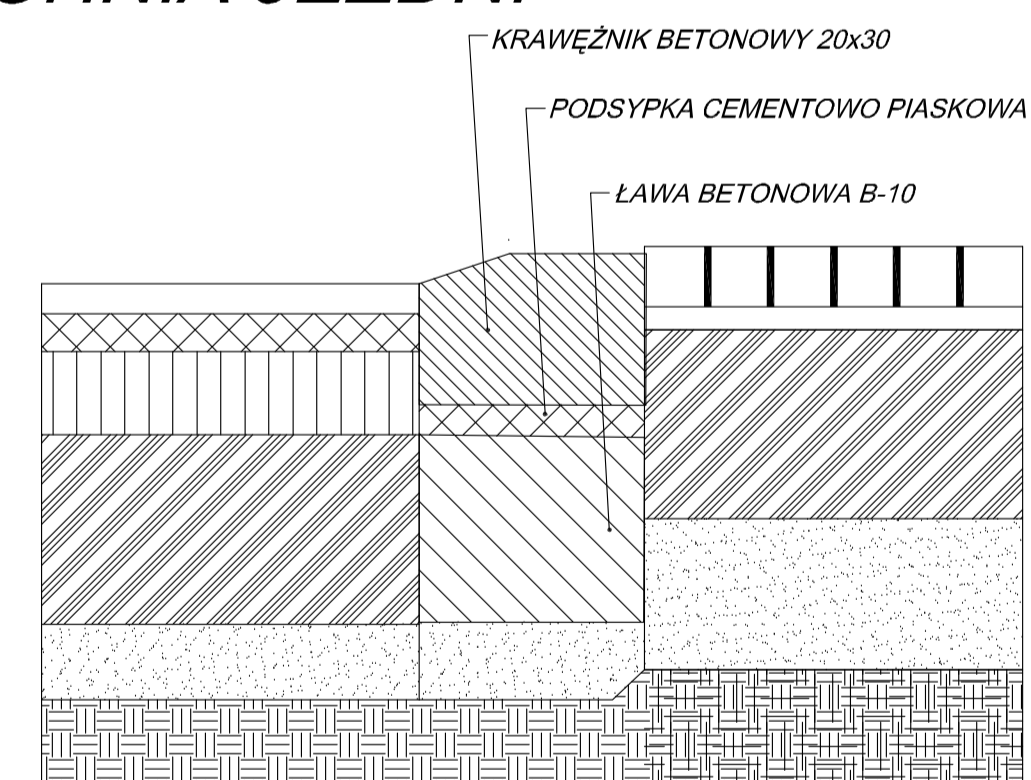


SZCZEGÓŁ KONSTRUKCYJNY NR 10

NAWIERZCHNIA PIERŚCIENIA NAWIERZCHNIA WYSPIY CENTRALNEJ

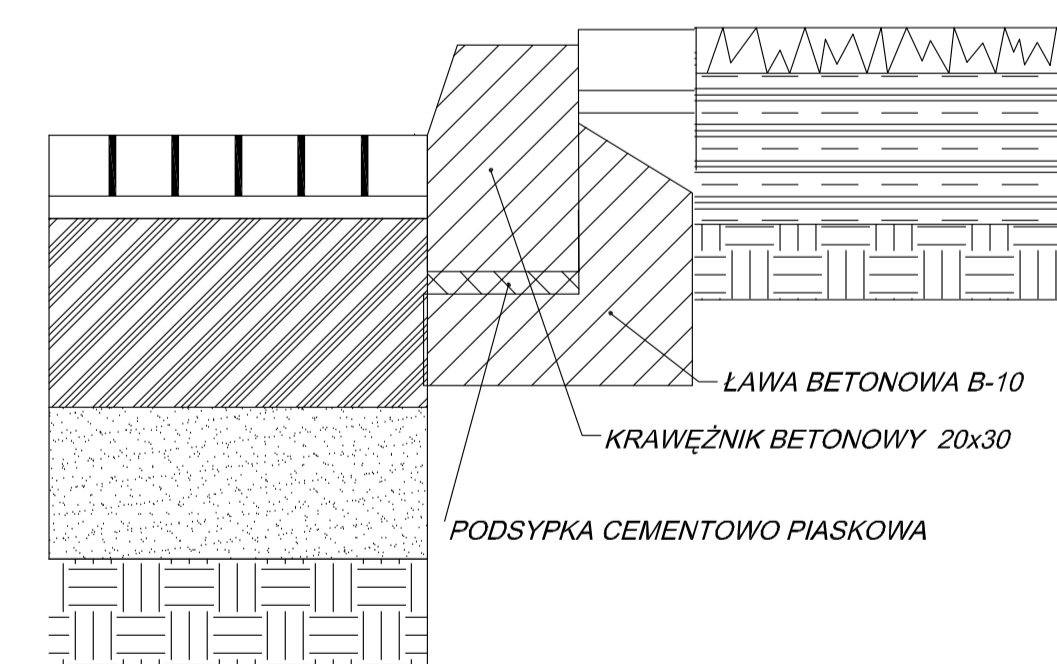


SZCZEGÓŁ KONSTRUKCYJNY NR 11

NAWIERZCHNIA JEZDNI NAWIERZCHNIA TRAWNIKA

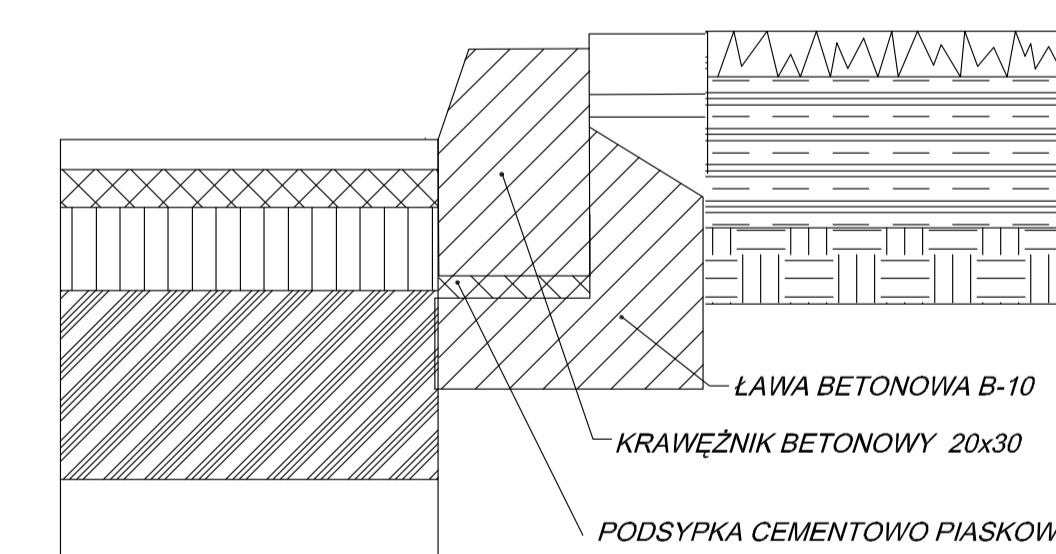

SZCZEGÓŁ KONSTRUKCYJNY NR 12

NAWIERZCHNIA PARKINGU NAWIERZCHNIA PARKINGU

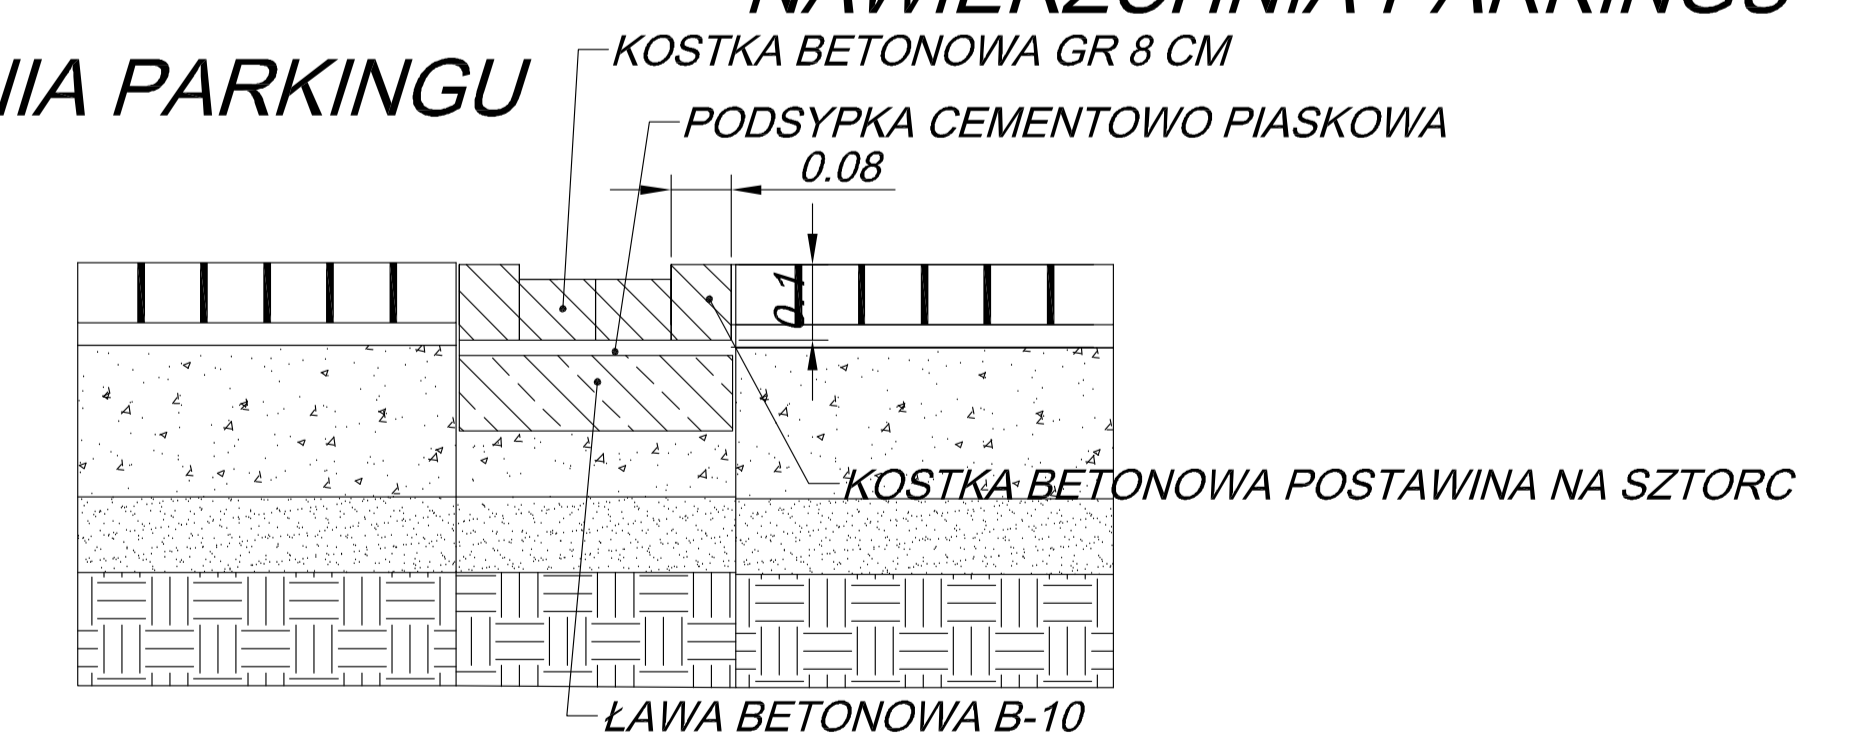

"TABLO "Projektowanie Dróg i Ulic Waryńskiego 8/32 00-655 Warszawa tel. 221 629 8212			
faza projektu	PROJEKT WYKONAWCZY	ul.owa	
obekt	Skrzyżowanie ulic Kardynała St. Wyszyńskiego i Weteranów		
gmina	Radzimin	powiat	włomierski wojew. mazowieckie
inwestor	STAROSTWO POWIATOWE W WOLOMINIE		
adres	Ul. Prądzyskiego 3 Wolomin		
Nazwa rysunku	Obramowania nawierzchni - szczegoly konstrukcyjne	Skala	1:50
Projektował	mgr inż. Tadeusz Błotnicki	Sprawdził	mgr inż. Rafał Podpis
			18/1/14