



**TYPOWY WJAZD BRAMOWY  
PRZEKRÓJ A-A**

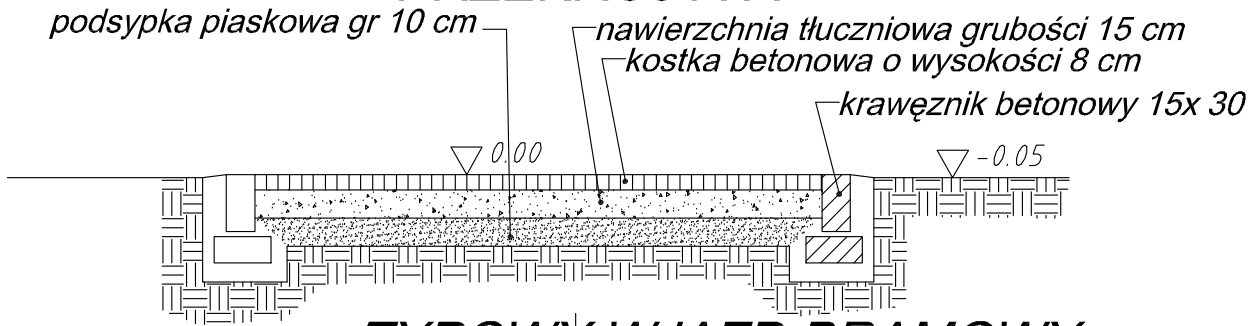

**TYPOWY WJAZD BRAMOWY  
PLAN**

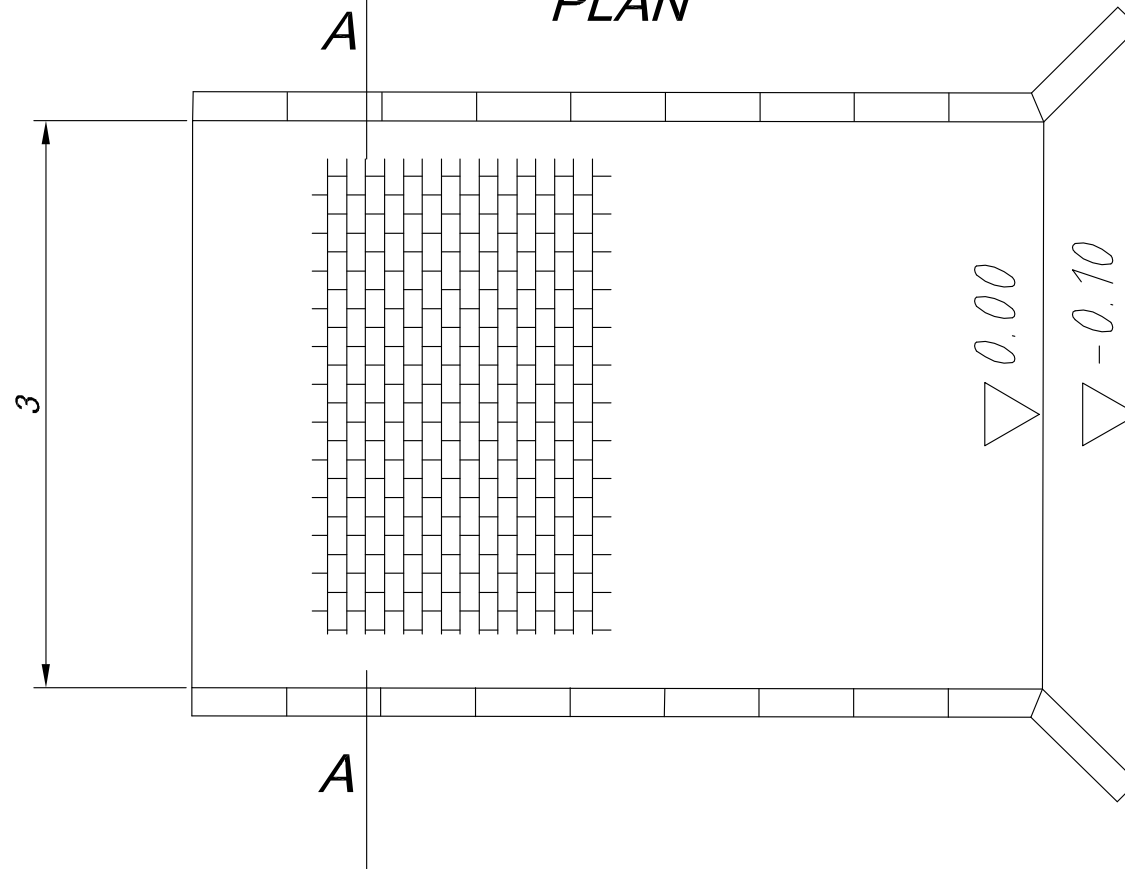

<b>"TABLO" Projektowanie Dróg i Ulic</b>					
Waryńskiego 9/32 00-655 Warszawa tel. (22) 629 6213					
faza projektu		<b>PROJEKT WYKONAWCZY</b>		umowa	
obiekt Skrzyżowanie ulic Kardynała St. Wyszyńskiego i Weteranów					
gmina Radzymin		powiat wołomiński		wojew. mazowieckie	
inwestor: STAROSTWO POWIATOWE W WOŁOMINIE					
adres Ul. Prądzyńskiego 3 kod 05-200 WOŁOMIN					
Nazwa rysunku: WJAZD BRAMOWY TYPOWY				Skala: 1:500	RYS. 7
	Imię	Nazwisko	Uprawn.	Data	Podpis
Projektował	mgr inż. Tadeusz	Błoński	189/74		