Profil podłużny ul. Weteranów

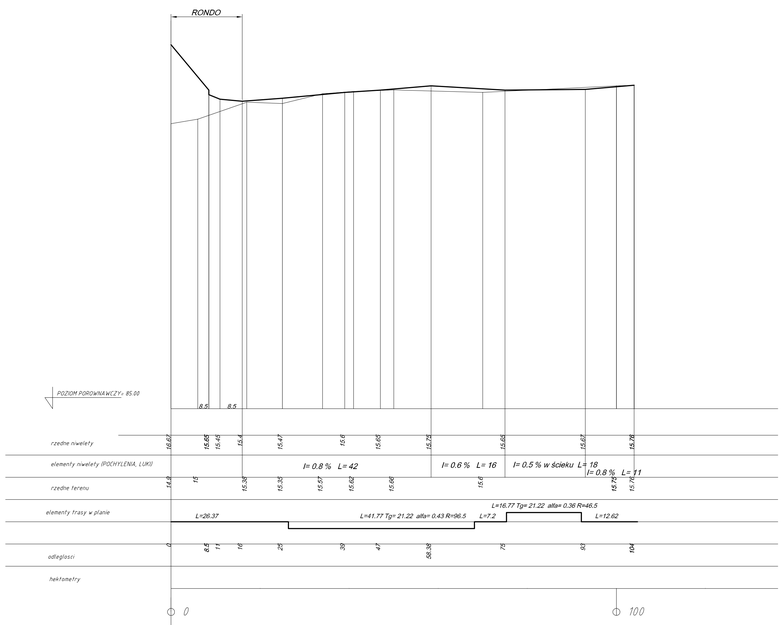

Przekroje poprzeczne ul. Weteranów

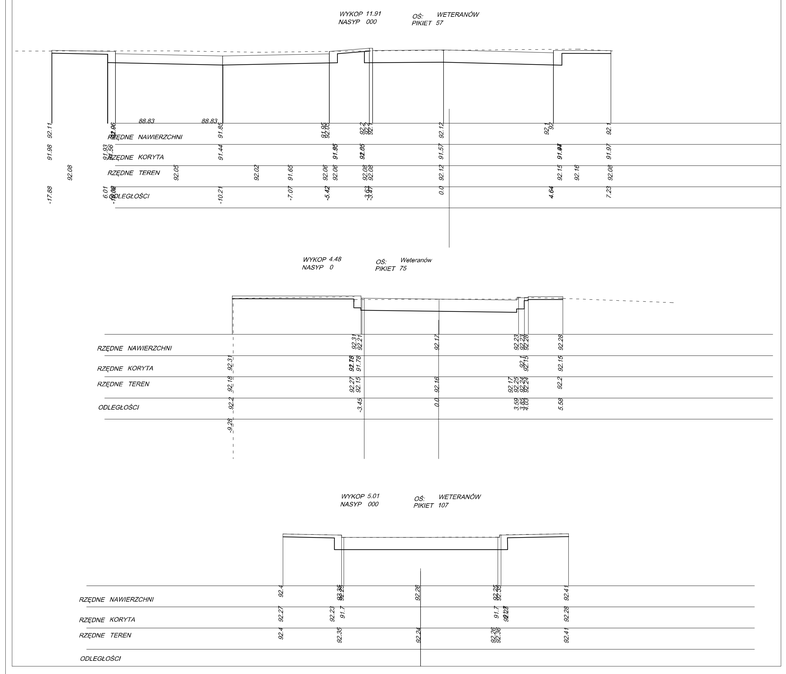

Przekroje poprzeczne wlotów i parkingów

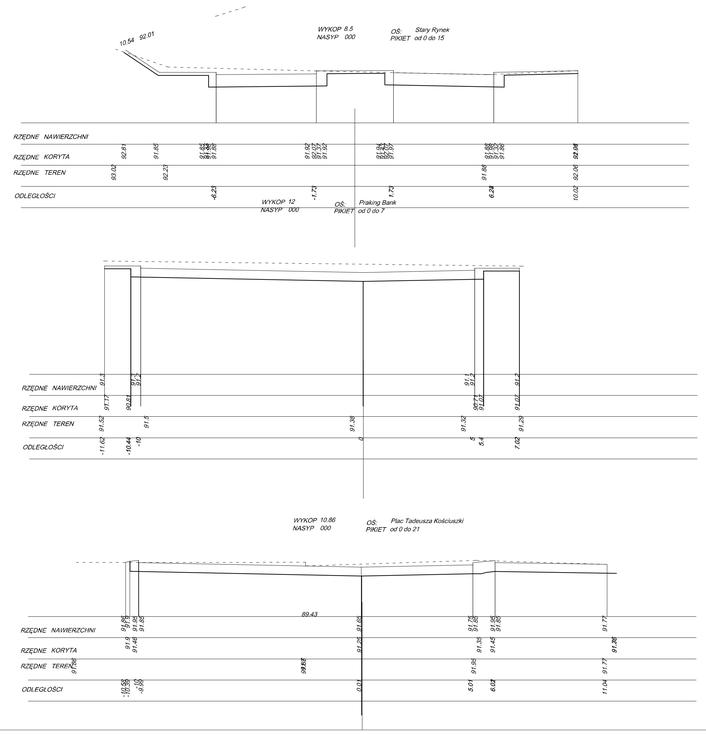

Profil podłużny ul. Kardynała Wyszyńskiego

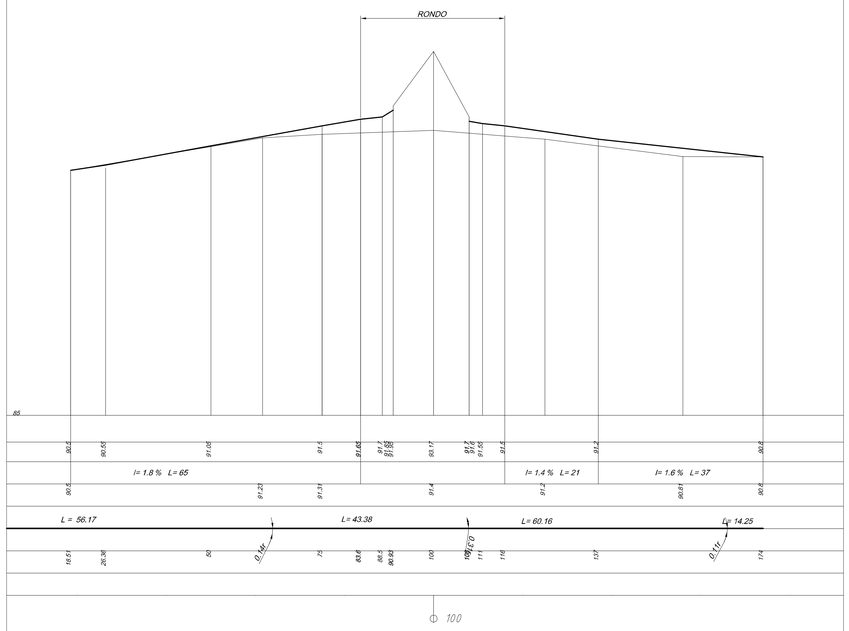

Przekroje poprzeczne ul. Kardynała Wyszyńskiego

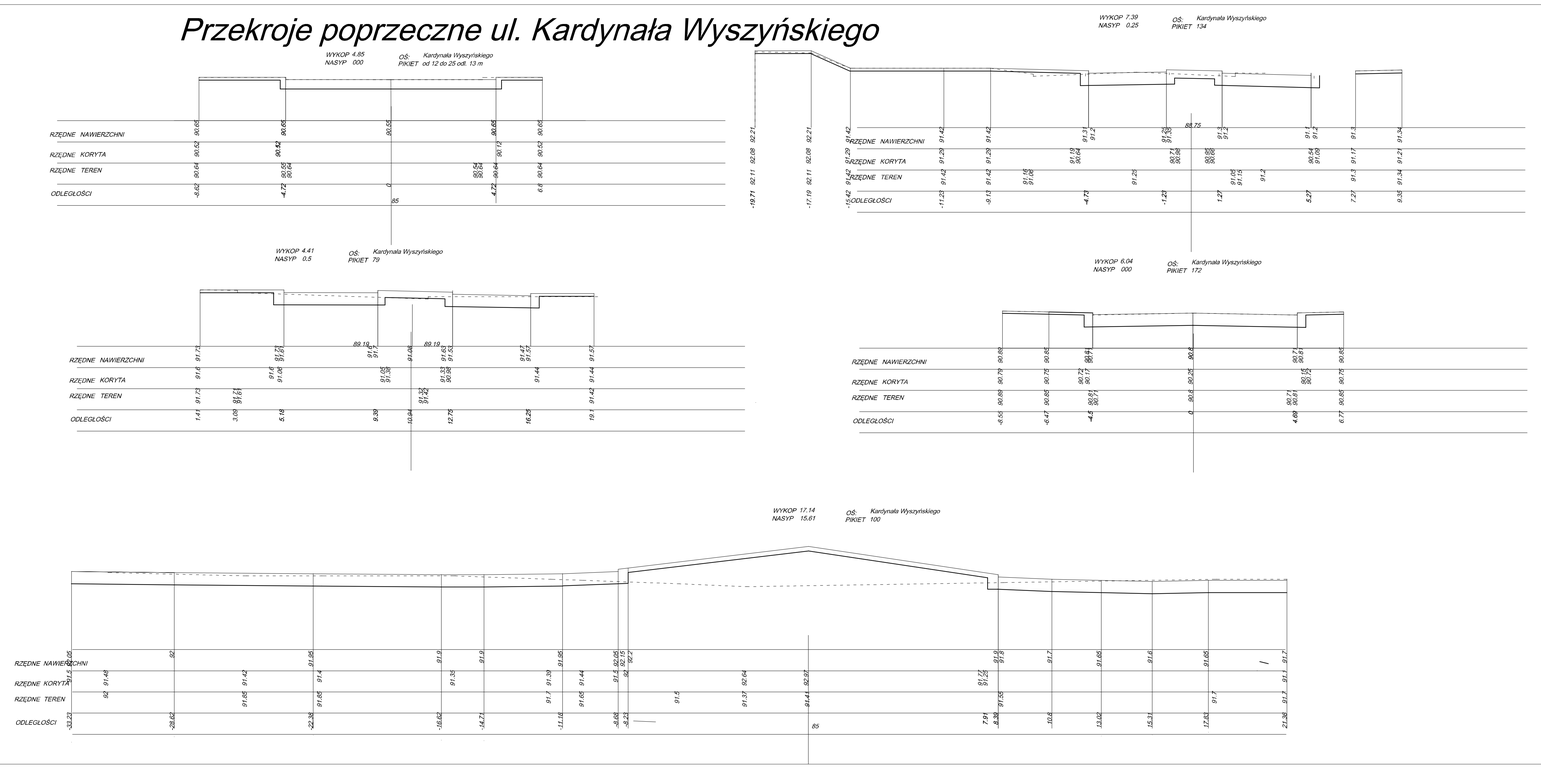

"TABLO "Projektowanie Dróg i Ulic
Waryńskiego 9/32 00-655 Warszawa
tel.(22) 629 62 13

faza projektu: PROJEKT TECHNICZNY-ANEKS
obiekt: Skrzyżowanie ulic Kardynała St. Wyszyńskiego i Weteranów
gmina: Radzymin powiat: wołomiński województwo: mazowieckie
inwestor: STAROSTWO POWIATOWE W WOŁOMINIE
adres: Ul. Prądzyńskiego 3 Wołomin

Nazwa rysunku: Profile podłużne i przekroje poprzeczne
Skala: RYS. 2

	Imię	Nazwisko	Uprawn.	Data	Podpis
Projektował	mgr inż. Tadeusz	Błoński	189/74		