



PRZEKRÓJ KONSTRUKCYJNY

Skala 1:50

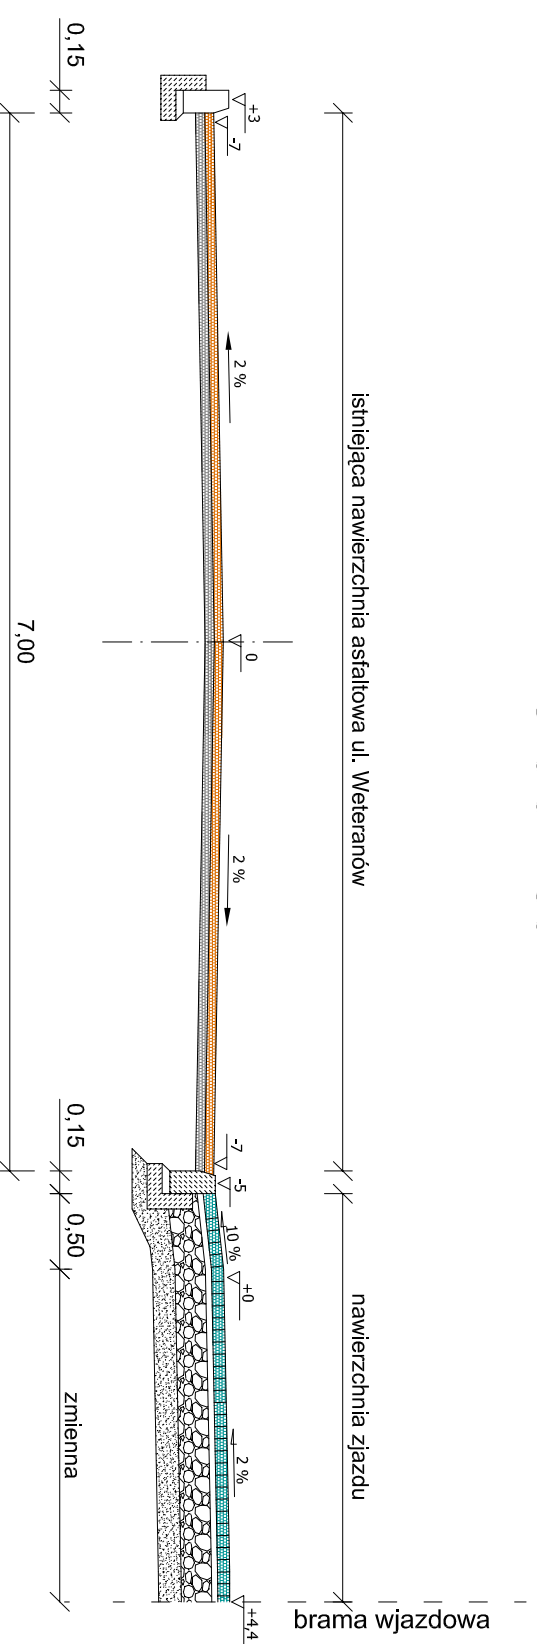

SZCZEGÓŁ ZJAZDU

Skala 1:10

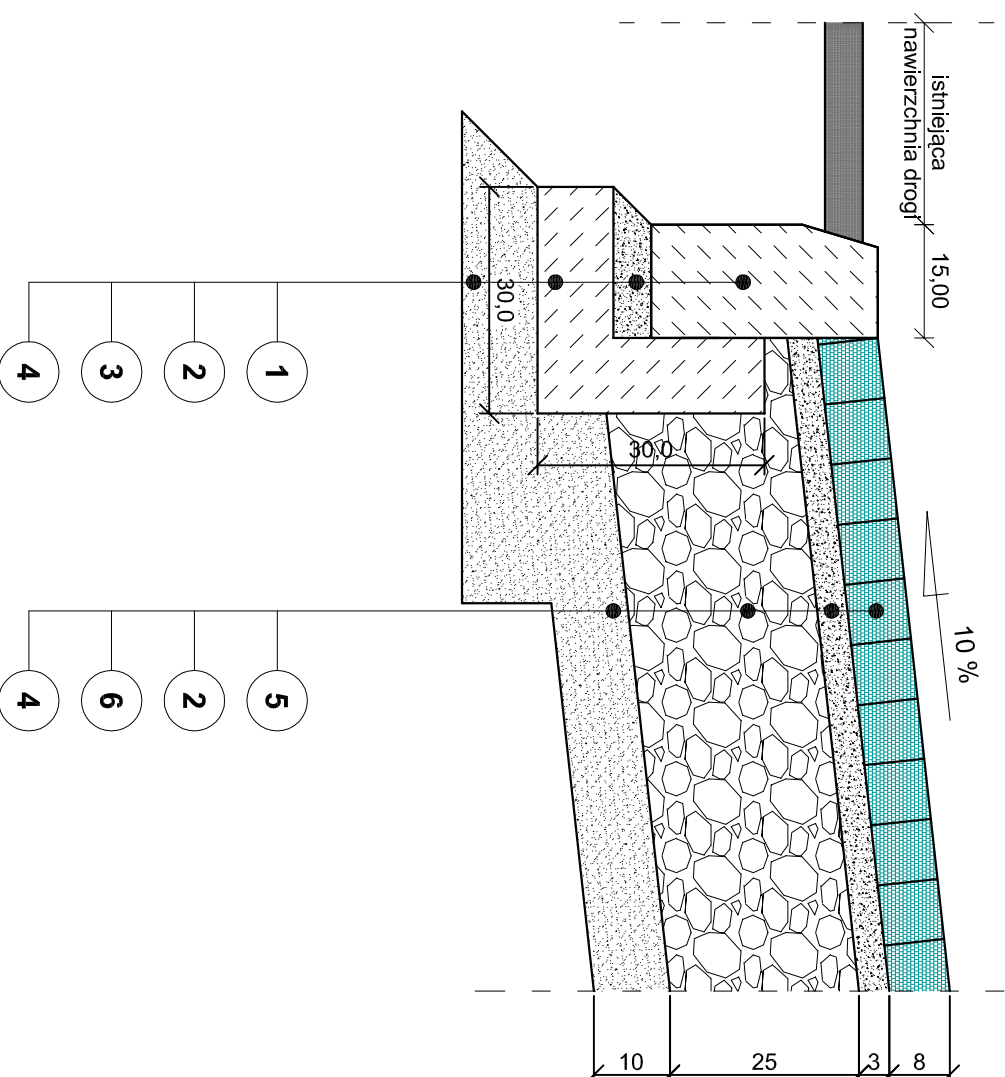

LEGENDA:

- 1 - krawężnik uliczny betonowy 15x30x100 cm
- 2 - podsypka piaskowa grub. 3 cm
- 3 - ława betonowa pod krawężnik z betonu B-10
- 4 - warstwa filtracyjna z piasku o grub. w-wy 15 cm po zastabilizowaniu mechanicznym
- 5 - kostka betonowa grub. 8 cm
- 6 - podbudowa z kruszywa łamanego grub. w-wy 25 cm po zastabilizowaniu mechanicznym o uziarnieniu 0/31,5

JEDNOSTKA	"PROJ.-BUD" Firma Projektowo-Budowlana			
PROJEKTOWA:	ul. Kresowa 18, 05-200 Wołomin			
TEMAT:	Projekt remontu chodników, zjazdów i jezdní ul. Weteranów na odcinku między ul. Wróblewskiego i ul. Nową (dz. nr 116) w Radzyminie			
INWESTOR:	Starostwo Powiatu Wołomińskiego ul. Prądzynskiego 3 05-200 Wołomin			
RYSUNEK:	Przekrój i szczegół konstrukcyjny			
OPRACOWAŁ:	PODPIS:	DATA:	SKALA:	NR rys:
Jan Libura				
PROJEKTOWAŁ:	PODPIS:			
Janusz Urban Nr upr. 56/78 oraz upr. nr 96/90/WL		5/2007	1:10 1:50	3